



SEZNAM SOLITERNÍCH DŘEVIN K VÝSADBĚ
(LBK 11-13-13-18, část I)

zkratka	český název	vědecký název	počet ks	velikost sad. mat.
DBL	dub letní	(Quercus robur)	1	VSK ok. 8-10 cm
DBZ	dub zimní	(Quercus petraea)	0	VSK ok. 8-10 cm
LPM	lípa srdčitá	(Tilia cordata)	3	VSK ok. 8-10 cm
HRC	hrušeň obecná "Clappova červená"	(Pyrus communis)	5	VSK ok. 8-10 cm
HRS	hrušeň obecná "Solanka"	(Pyrus communis)	4	VSK ok. 8-10 cm
JBP	jabloň domácí "Prásvitné letní"	(Malus domestica)	4	VSK ok. 8-10 cm
JBM	jabloň domácí "Melodie"	(Malus domestica)	3	VSK ok. 8-10 cm
ORJ	ořešák královský "Jupiter"	(Juglans regia)	2	VSK ok. 8-10 cm
ORM	ořešák královský "Mars"	(Juglans regia)	2	VSK ok. 8-10 cm
ŠVC	slivoň švestka "Čačanská lepotica"	(Prunus domestica)	2	VSK ok. 8-10 cm
ŠVG	slivoň švestka "Čabrovská"	(Prunus domestica)	2	VSK ok. 8-10 cm
ŠVS	slivoň švestka "Stanley"	(Prunus domestica)	3	VSK ok. 8-10 cm

LEGENDA

	hranice parcel KN (DKM)		vedení sdělovací podzemní – CETIN a.s.
	hranice řešeného území		vedení sdělovací – ochranné pásmo
	polohopis		vedení el. VN – ČEZ Distribuce a.s.
	navržené zatravnění (druh viz podrobná specifikace)		ochranné pásmo elektrovodů
	navržený stav – dočasně opl. kultur (lesnická oplocenka v. 1,6 m)		vodovod – VODOS Kolín a.s.
	výsadbové řady (viz schemata D.2) uvnitř oplocenek		ochranné pásmo vodovodů
	navržené stromy – soliterní VSK		
	výsadba druh/počet ks		
	umístění hraničního kálu v. 1,2 n.t.		
	mezník na hranici dotč. parcel (druh viz specifikace)		
	vjezd/vstup na lokalitu		
	branka oplocenky		

STG: 2 B 2-3 (typické bukové doubravy)
2 BD 3 (lipové bukové doubravy)

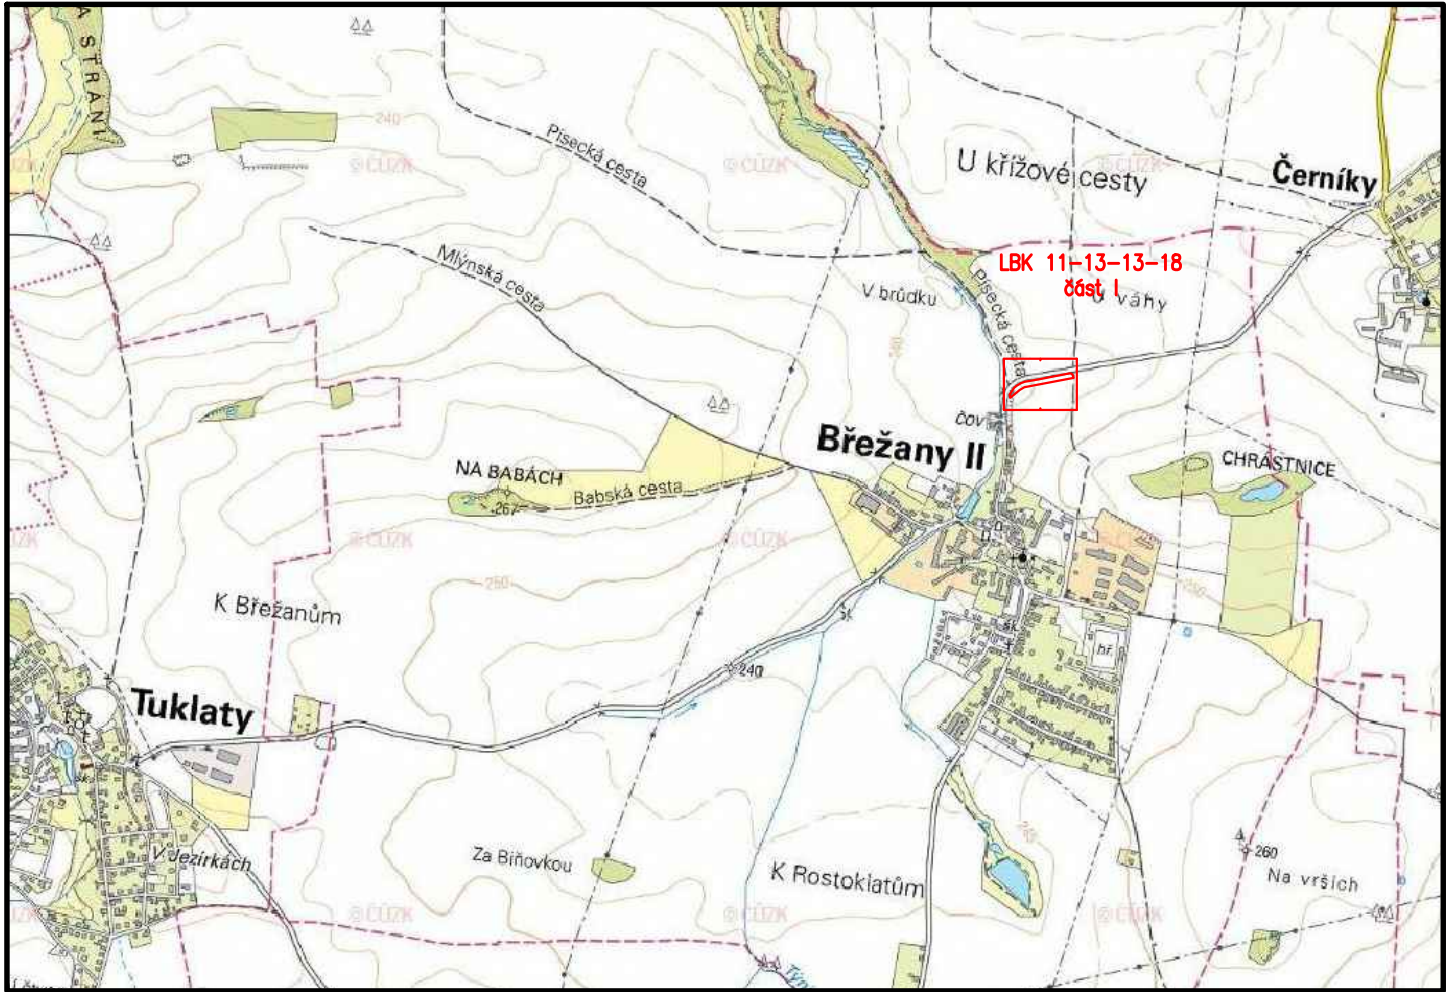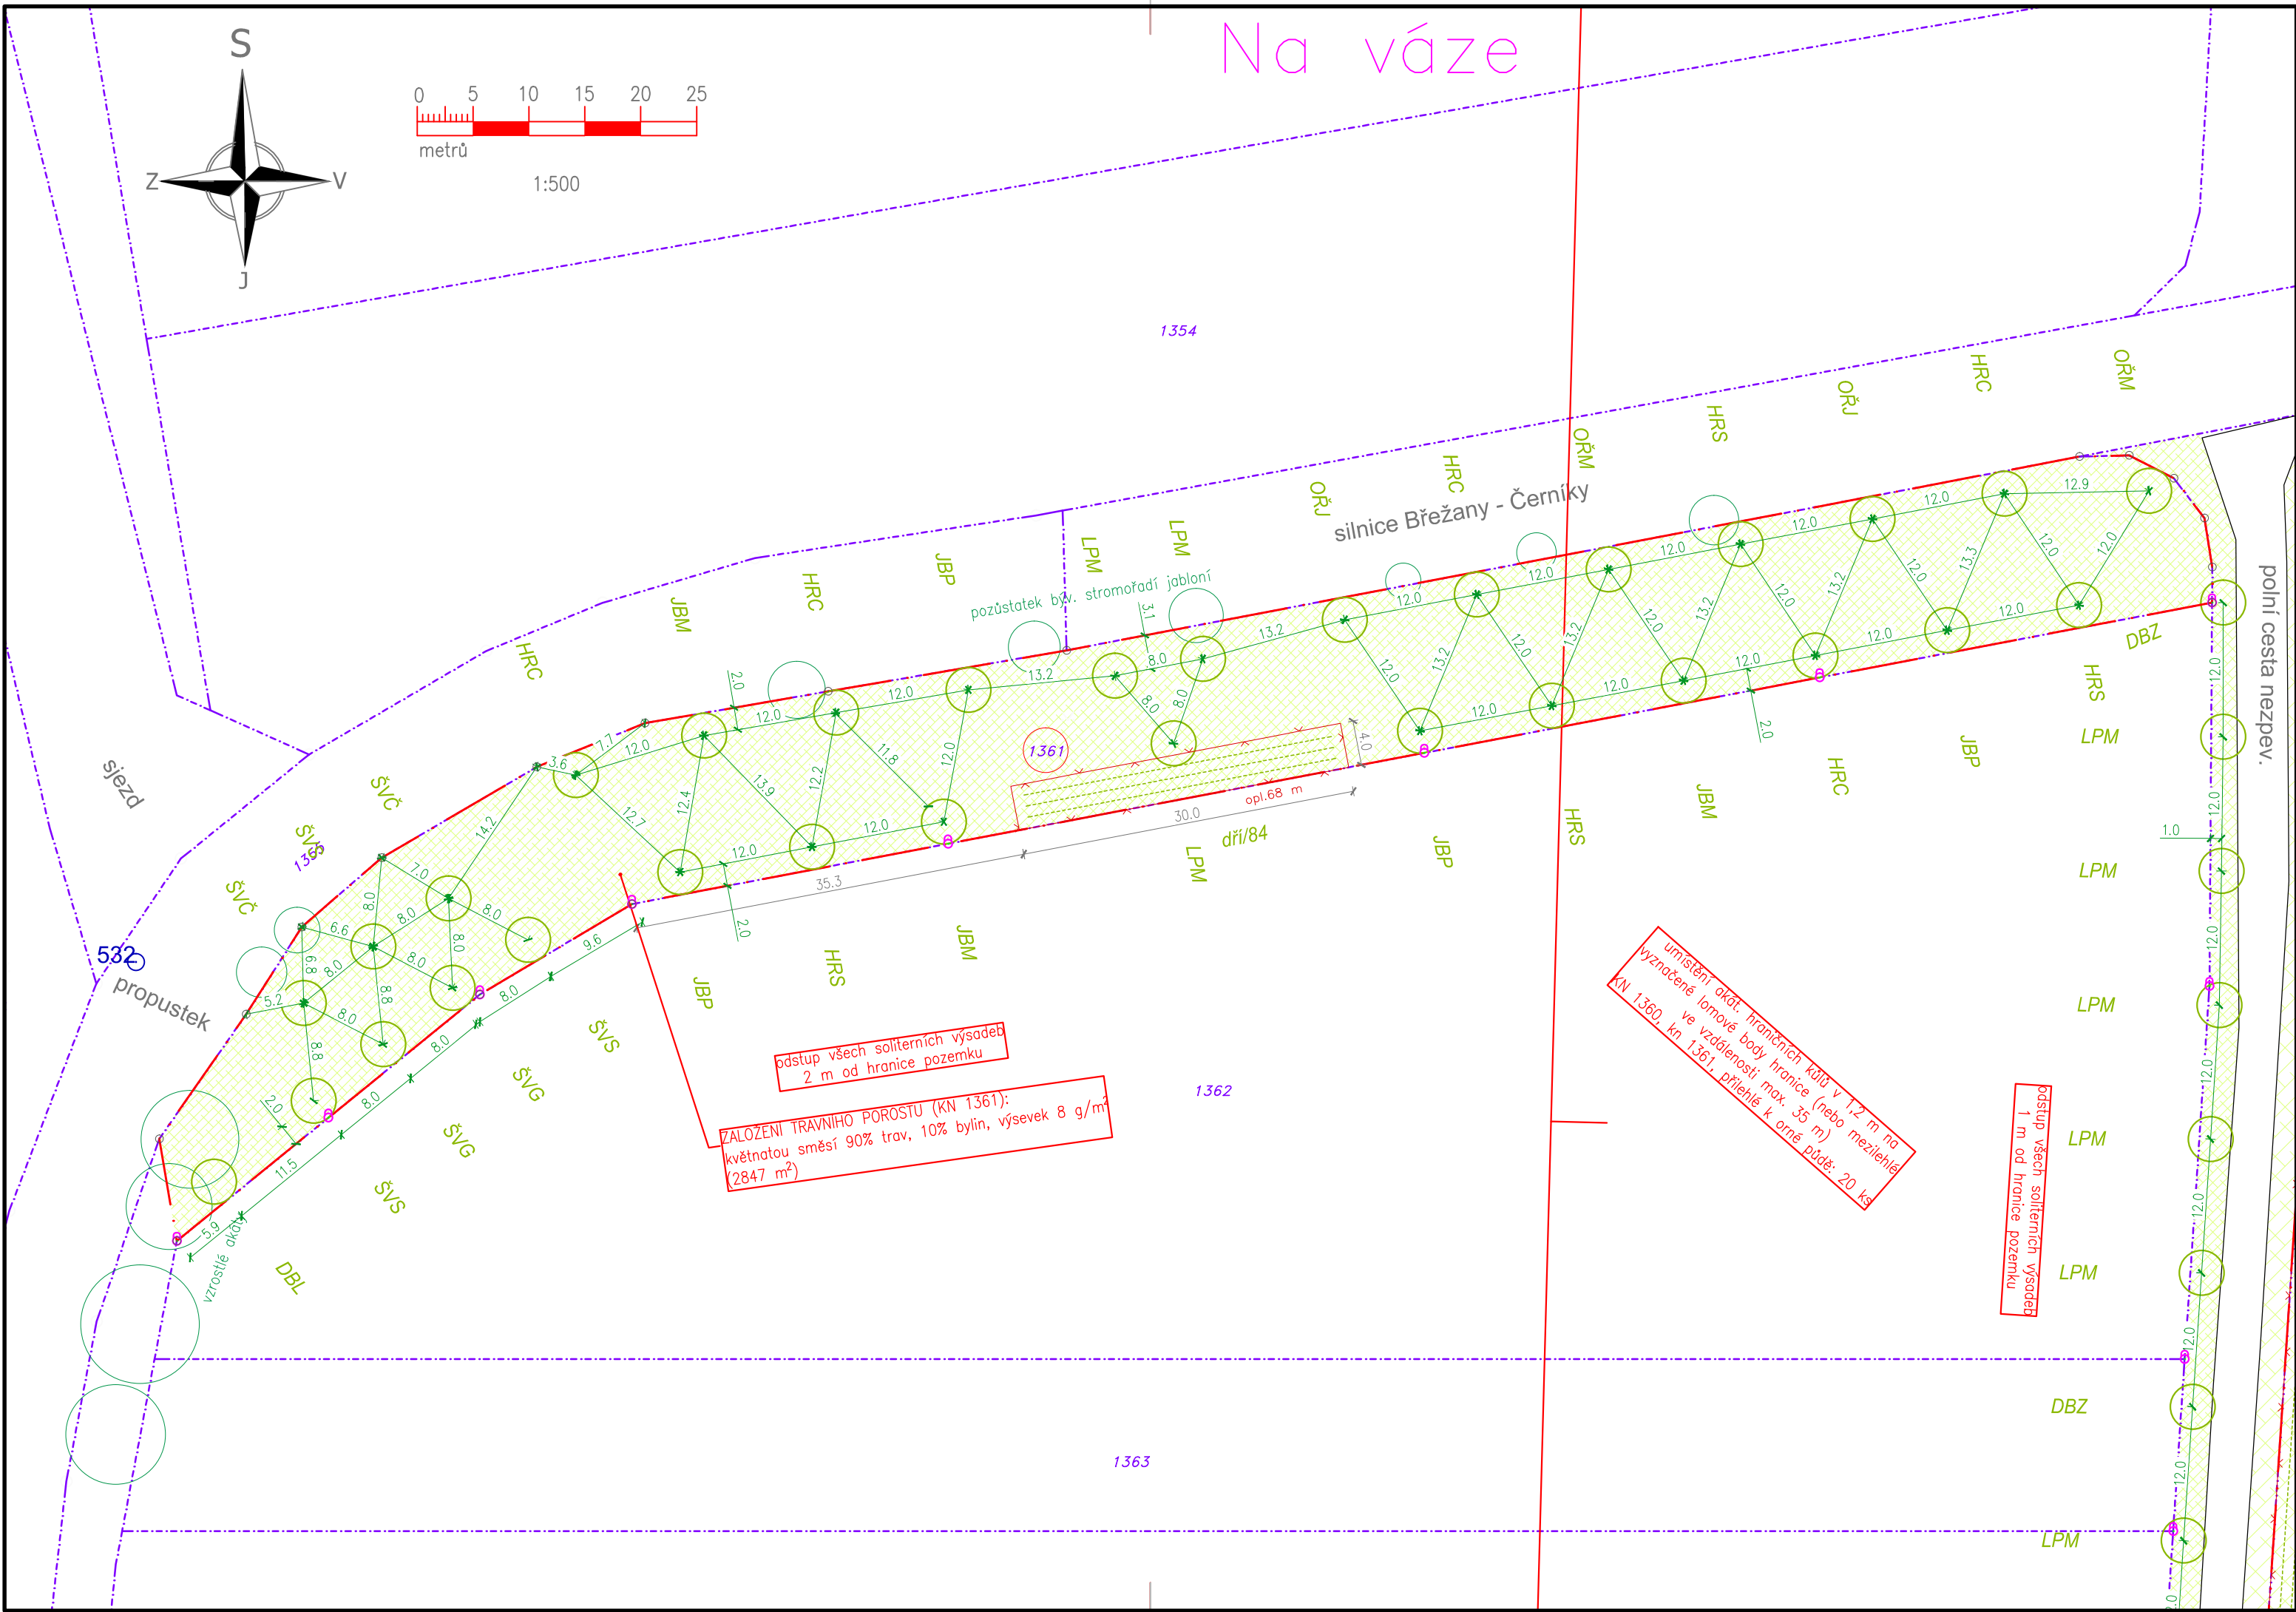

PŘED ZAPOČETÍM PRACÍ NUTNO VYTÝČIT VEŠKERÁ PODZEMNÍ VEDENÍ !

Kreslil	Vypracoval	Zodp.projekt.		
Ing. Michaela Janovská	Ing. Michaela Janovská	Ing. Jiří Filip		
Kraj: Středočeský			Obec: Břežany II	
Zadavatel: Státní pozemkový úřad, Pobočka Kolín, Karlovo náměstí 45, 28002			Stupeň:	DPS
Akce: Realizace LBK 11-13-13-18 v k.ú. Břežany II			Datum:	10/2020
			Formát:	4A4
Obsah: Podrobná situace, část I			Zak.číslo:	
			Měřítko	Č. přílohy
			1 : 500	C.2.1