






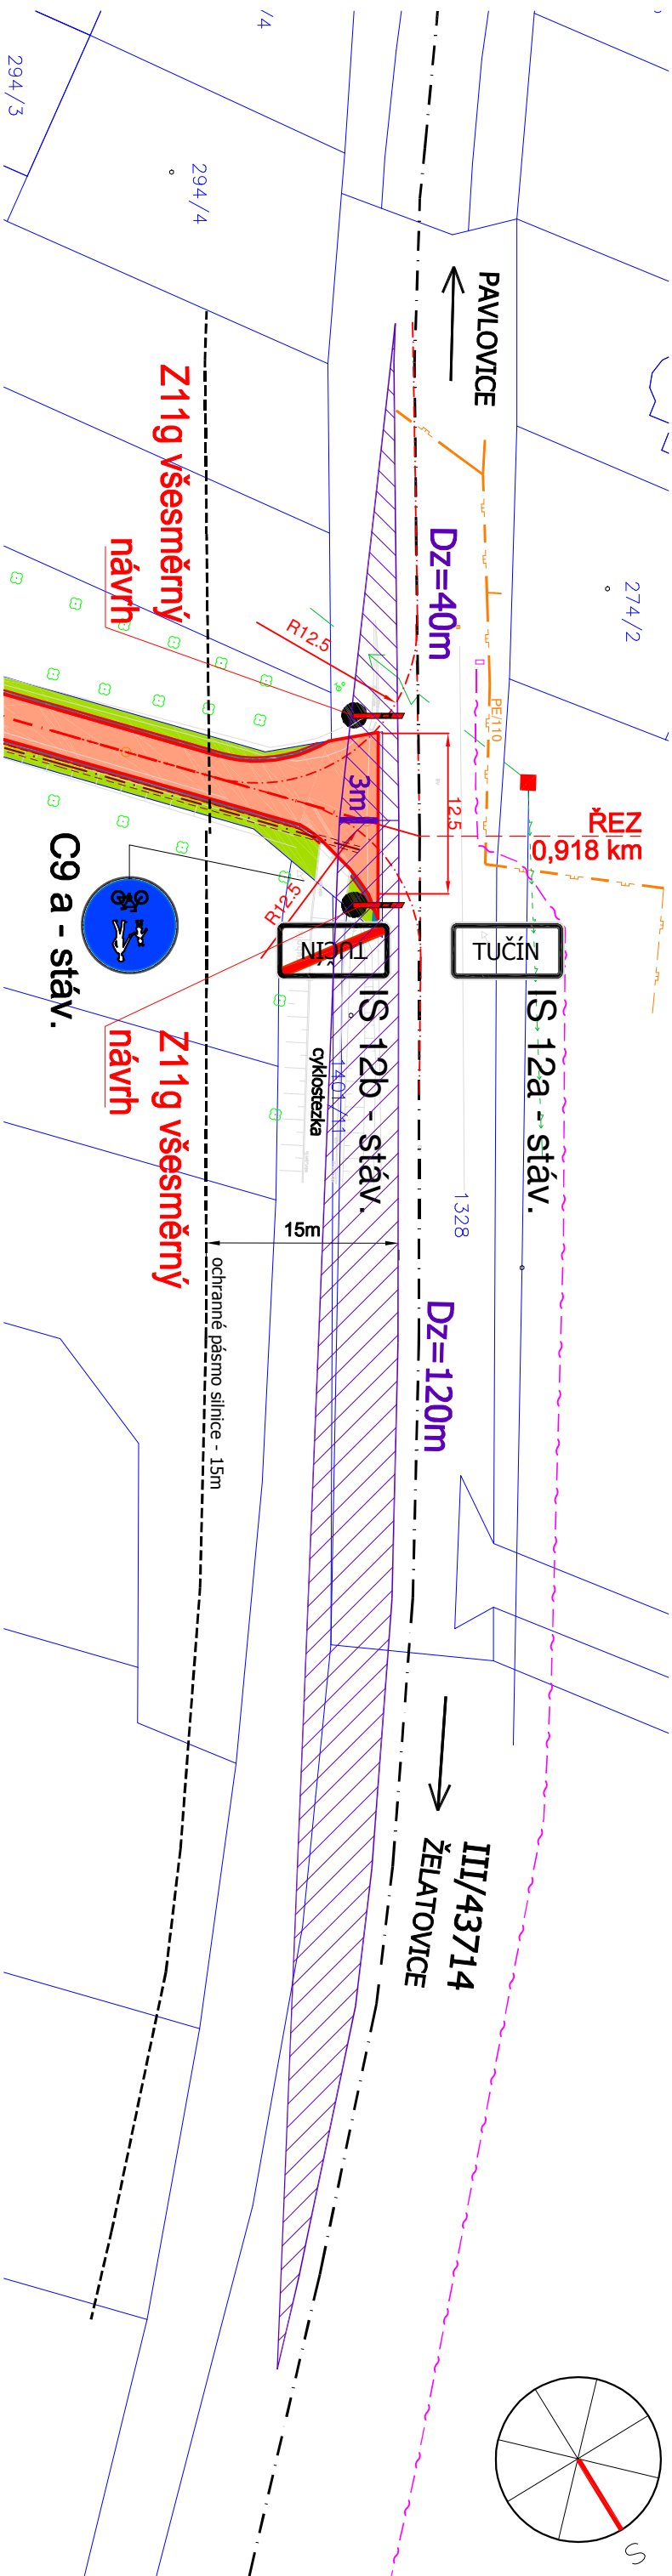


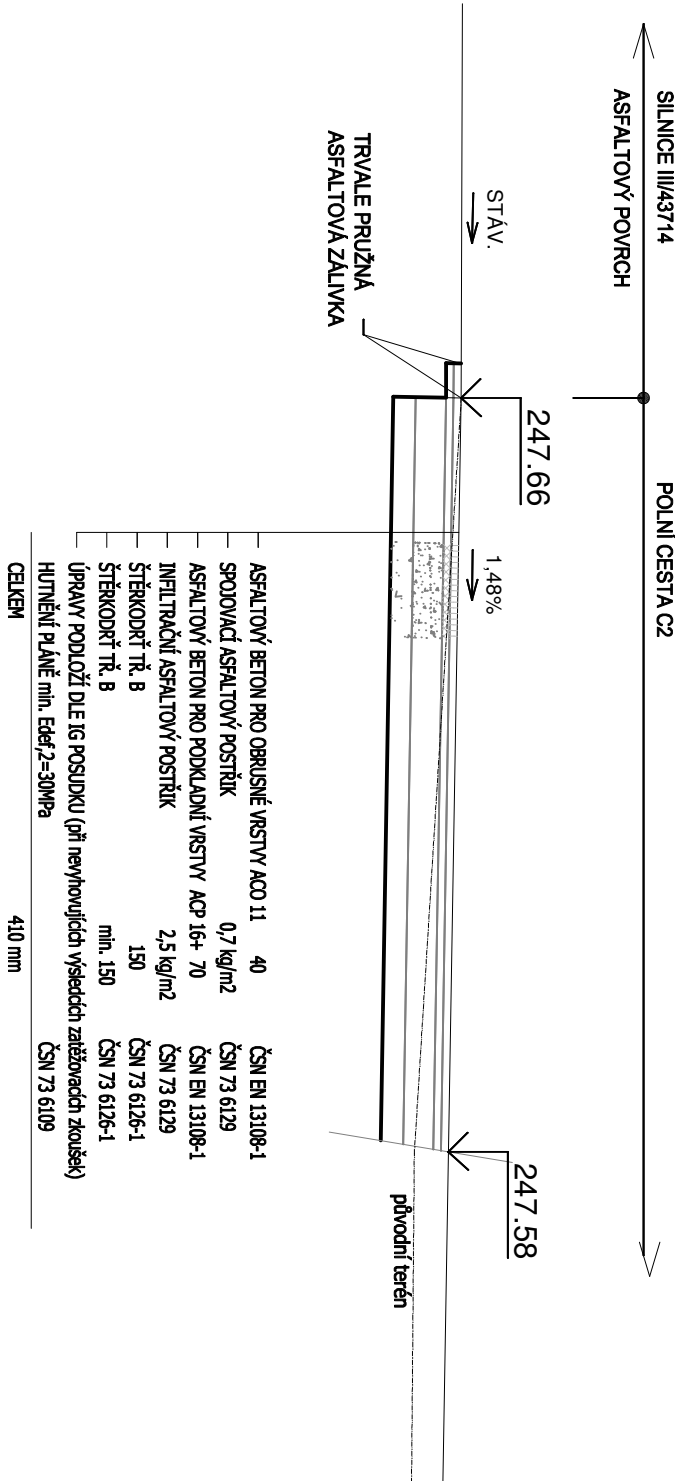
SITUACE - DETAIL NÁPOJENÍ NA III/43714 M 1:500



LEGENDA:

- | | | | |
|---|--|---|----------------------------------|
|  | SO2 - POJÍZDNÁ CESTA - ASFALTOBETON |  | OSA POJÍZDNÉ CESTY |
|  | SO2 - ZPEVNĚNÉ KRAJNICE - ŠTĚRK |  | KONSTRUKCE POJÍZDNÉ CESTY |
|  | SO2 - ZATRAVNĚNÉ PLOCHY
ÚROVNĚNÍ - PŘÍLEHLÝ TERÉN |  | ROZHLÍDEK TROJHEHLNÍK |
| | |  | HRAZNICE POZEMLŮ (DKM) |

ŘEZ V OSE DOPRAVNÍHO PŘÍPOJENÍ M 1:50



POZN.:

PRO NÁPOJENÍ NAVRHOVANÉ POJINÍ CESTY Č.2 NA POZE MNÍ KOMUNIKACI III/43714 BUDE POUŽIT STÁVAJÍCÍ NEZPEVNĚNÝ SJEZD NA POJINÍ CESTU. NÁPOJENÍ NA VOZOVKU POZE MNÍ KOMUNIKACE III/43714 JE NAVRŽENO ZÁŘEŽÁNÍM ŽIVČONĚHO KRYTÍ VOZOVKY V TLOUŠŤCE 40 mm NA OKRAJÍ VOZOVKY (1m OD POČÁTKU STANIČENÍ Č.2). VZNIKÁ SPÁRA BUDE VPLNĚNA MODIFIKOVANOU ASFALTOVOU ZÁTLVKOU.

ROZHLÉDOVÉ TROJHELNÍKY NAVRŽENY DLE ČSN 73 6101 PROJEKTOVÁNÍ SILNIC A DALNIC

<p>GEOCENTRUM, spol. s r.o. zeměměřická a projekční kancelář tř. Kosmonautů 11438B, 779 00 Olomouc zapsána u KS v Ostravě, oddíl C, vl. č. 5555</p>	
<p>AUTORIZOVANÝ TECHNIK V OBORU DOPRAVNÍ STAVBY, NEKOLEJOVÁ DOPRAVA ING. MARTA HALÁMKOVÁ</p>	

[illegible]