STÁVAJÍCÍ POVRCH : POLNÍ CESTA (zatravněná)

KATASTRÁLNÍ ÚZEMÍ: 771 244 – Tučín

KRAJ: OLOMOUCKÝ

OKRES: Přerov

OBEC: 520 047 Tučín

PODÉLNÝ PROFIL M 1:1000/100

POLNÍ CESTA C3

podélný profil st. 0.650 - 1.324

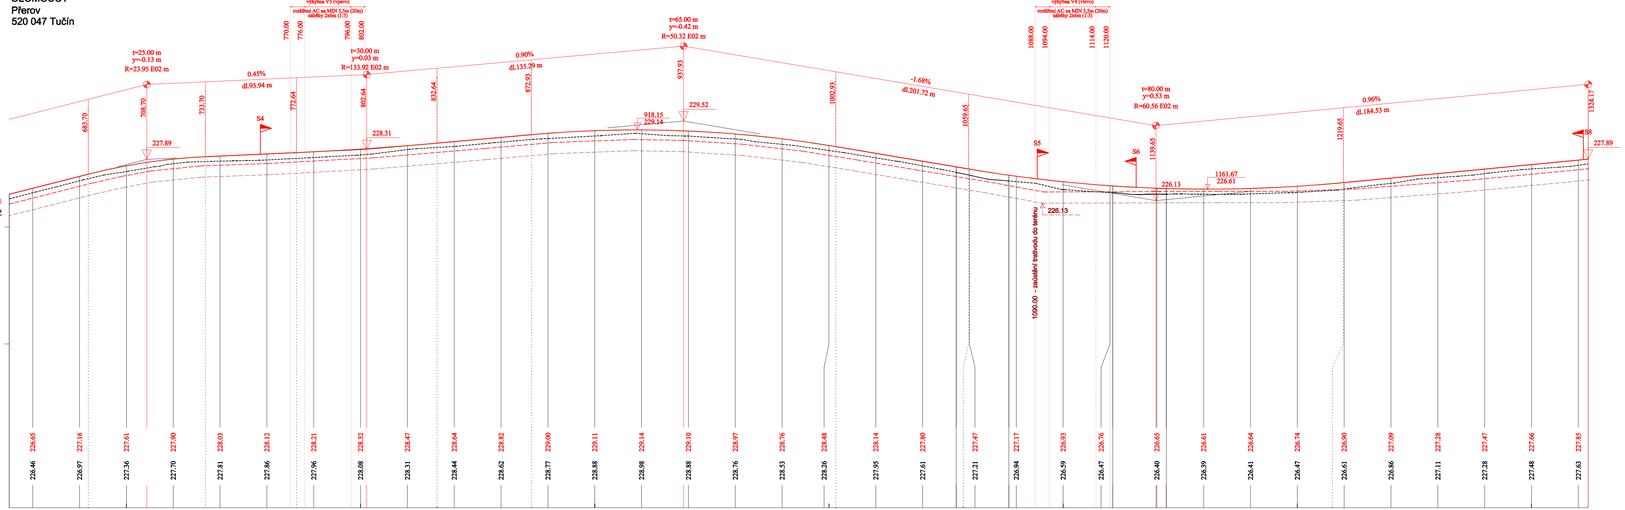

GEOCENTRUM, spol. s r.o. zeměměřická a projekční kancelář tř. Kosmonautů 1143/88, 779 00 Olomouc zapsána u KS v Ostravě, oddíl C, vl. č. 5555	GEOCENTRUM spol. s r.o. zeměměřická a projekční kancelář, Olomouc
AUTORIZOVANÝ TECHNIK V OBORU DOPRAVNÍ STAVBY, NEKOLEJOVÁ DOPRAVA ING. MARTA HALÁMKOVÁ	

Projektant	Ing. JARMILA NAJMANOVÁ		GEOCENTRUM spol. s r.o. zeměměřická a projekční kancelář, Olomouc
Kreslil	Ing. JARMILA NAJMANOVÁ		
Kontroloval	Ing. MARTA HALÁMKOVÁ		
Kraj: Zlínský	Obec: Tučín (520047)	K.ú.: Tučín (771244)	Stupeň dokumentace: DSP, RDS
Objednatel	ČR - STÁTNÍ POZEMKOVÝ ÚŘAD Krajský pozemkový úřad pro Olomoucký kraj Pobočka Přerov		Číslo zakázky: 144/2015 Číslo objednatele: 639-2015-521100 Datum: 10/2015 Měřítko: 1:1000/100 Formát: 5 x A4+ Soufad./výškový sys.: S-JTSK/B. p. v.
Akce: Realizace polních cest C2, C3 a C21 s IP k.ú. Tučín			Čís. soupravy: / Čís. přílohy: C3.2.2b
Název přílohy: SO 03 - VEDLEJŠÍ POLNÍ CESTA C3 **Podélný profil**			