


POLNÍ CESTA C2,C3 - VZOROVÝ PŘÍČNÝ ŘEZ

O B E C :
K.Ú. :
TŘÍDA DOPRAVNÍHO ZATÍŽENÍ:
NÁVRHOVÁ ÚROVEŇ PORUŠENÍ VOZOVKY:

TUČÍN
 TUČÍN
 V
 D2

| ORNÁ PŮDA | UROVNĚNÍ A ZATRAVNĚNÍ | Z.K. | JÍZDNÍ PRUH | Z.K. | UROVNĚNÍ A ZATRAVNĚNÍ | ORNÁ PŮDA |
|-----------|---|------|-------------|------|-----------------------|-----------|
| | <p>Diagram showing a cross-section of a road with a total width of 12m. The road is divided into sections: two 0.3m wide shoulders, two 2m wide lanes, and a 4.6m wide central area. Arrows indicate the direction of traffic flow.</p> | | | | | |

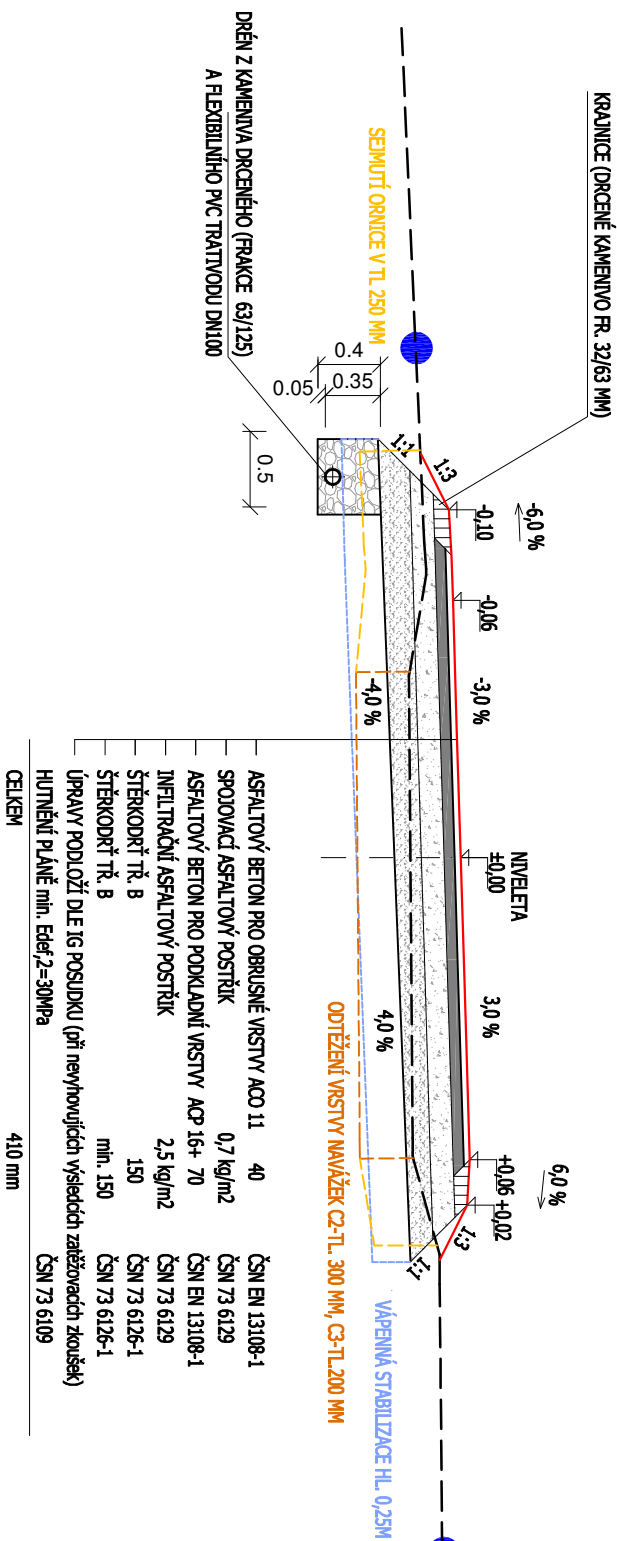

POZNÁMKA:

- v úseku výhybny je navrženo rozšíření vozovky a náběhy dle ČSN 73 6109
- v místě křižení se stávající pojií cestou a silnicí III. třídy jsou navrženy rozšíření kružnicovými oblouky (viz příloha C121)

Konstrukce polní cesty je vypracována dle Katalogu polních cest (MZe-ÚPÚ, č.j. 43385/2011 ze dne 1.3.2011, katalogový list PN 5-1).

| | |
|---|--|
| <p>GEOCENTRUM, spol. s r.o. zeměměřická a projekční kancelář tř. Kosmonautů 1143/8B, 779 00 Olomouc zapsána u KS v Ostravě, oddíl C, VI, č. 5555</p> | |
| <p>AUTORIZOVANÝ TECHNIK V OBORU DOPRAVNÍ STAVBY, NEKOLEJOVÁ DOPRAVA ING. MARTA HALÁMKOVÁ</p> | |

| | | | | | | |
|---|---|-----------------|----------------------|--|--|--|
| | | | | | | |
| | | | | | | |
| Projektant | Ing. JARMILA NAJMANOVÁ | | | | | |
| Kreslil | Ing. JARMILA NAJMANOVÁ | | | | | |
| | | | | | | |
| Kontroloval | Ing. MARTA HALÁMKOVÁ | | | | | |
| | | | | | | |
| Kraj: Zlínský | Obec: Tučín (520047) | | K.ú.: Tučín (771244) | | | |
| Objednatel | ČR - STÁTNI POZEMKOVÝ ÚŘAD Krajský pozemkový úřad pro Olomoucký kraj Pobočka Přerov | | | | | |
| Akce: | | | | | | |
| Realizace polních cest C2, C3 a C21 s IP k.ú. Tučín | | | | | | |
| Název přílohy: | SO 03 - POLNÍ ČESTÁ Ć3 VZOROVÝ PŘIĆNÝ ŘEZ | | | | | |
| <div><div>GEOCENTRUM</div><div>spol. s r.o.</div><div>zeměměřická a projekční kancelář, Olomouc</div></div> | | | | | | |
| | Stupeň dokumentace | DSP , RDS | | | | |
| | Číslo zakázky | 144/2015 | | | | |
| | Číslo objednatele | 639-2015-521100 | | | | |
| | Datum | 10/2015 | | | | |
| | Měřítiko | 1:50 | | | | |
| | Formát | 2 x A4 | | | | |
| | Souřad./výškový sys. | S-JTSKB. p. v. | | | | |
| Čís. soupřavy: | Čís. přílohy: | C3.2.3 | | | | |