



VZOROVÝ ŘEZ VÝUSTĚNÍM PODÉLNÉ DRENÁŽE CESTY S FLEXIBILNÍM TRATIVODEM

- výúst trativodu do svahu vodního koryta
- výúst volně na terén

ŘEZ A-Á:

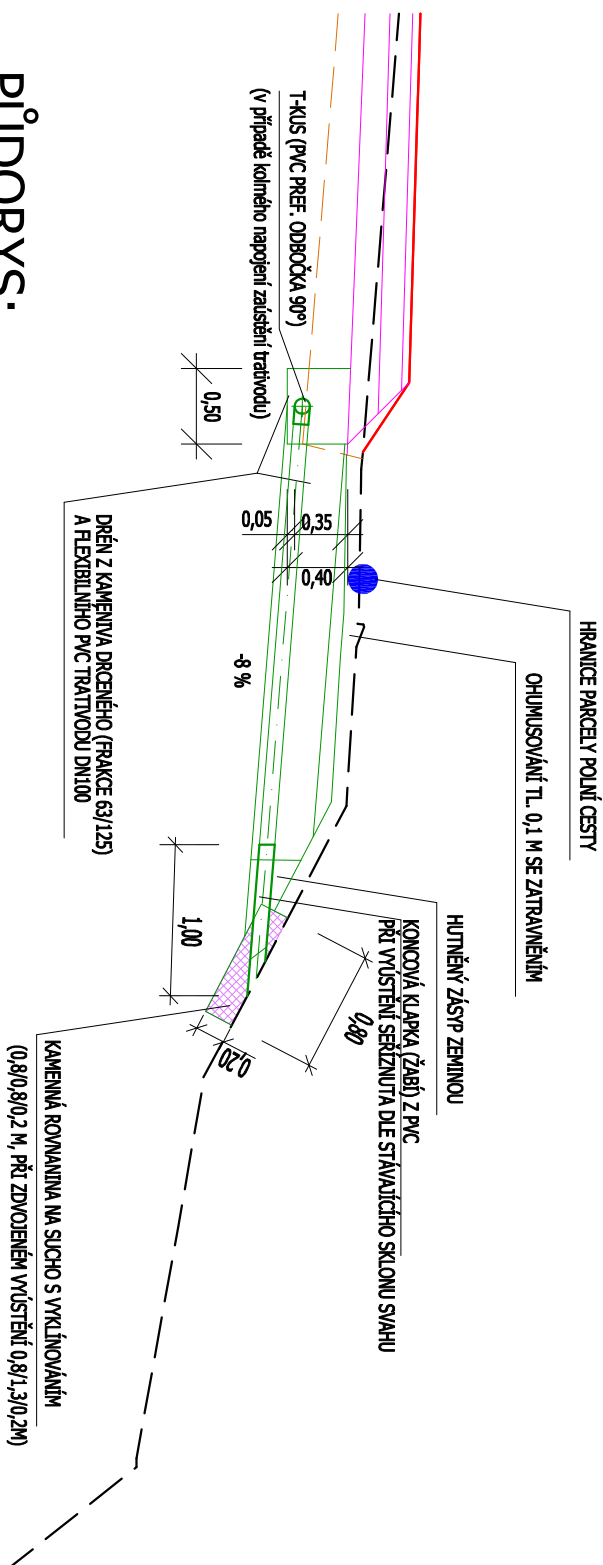

PŮDORYS:

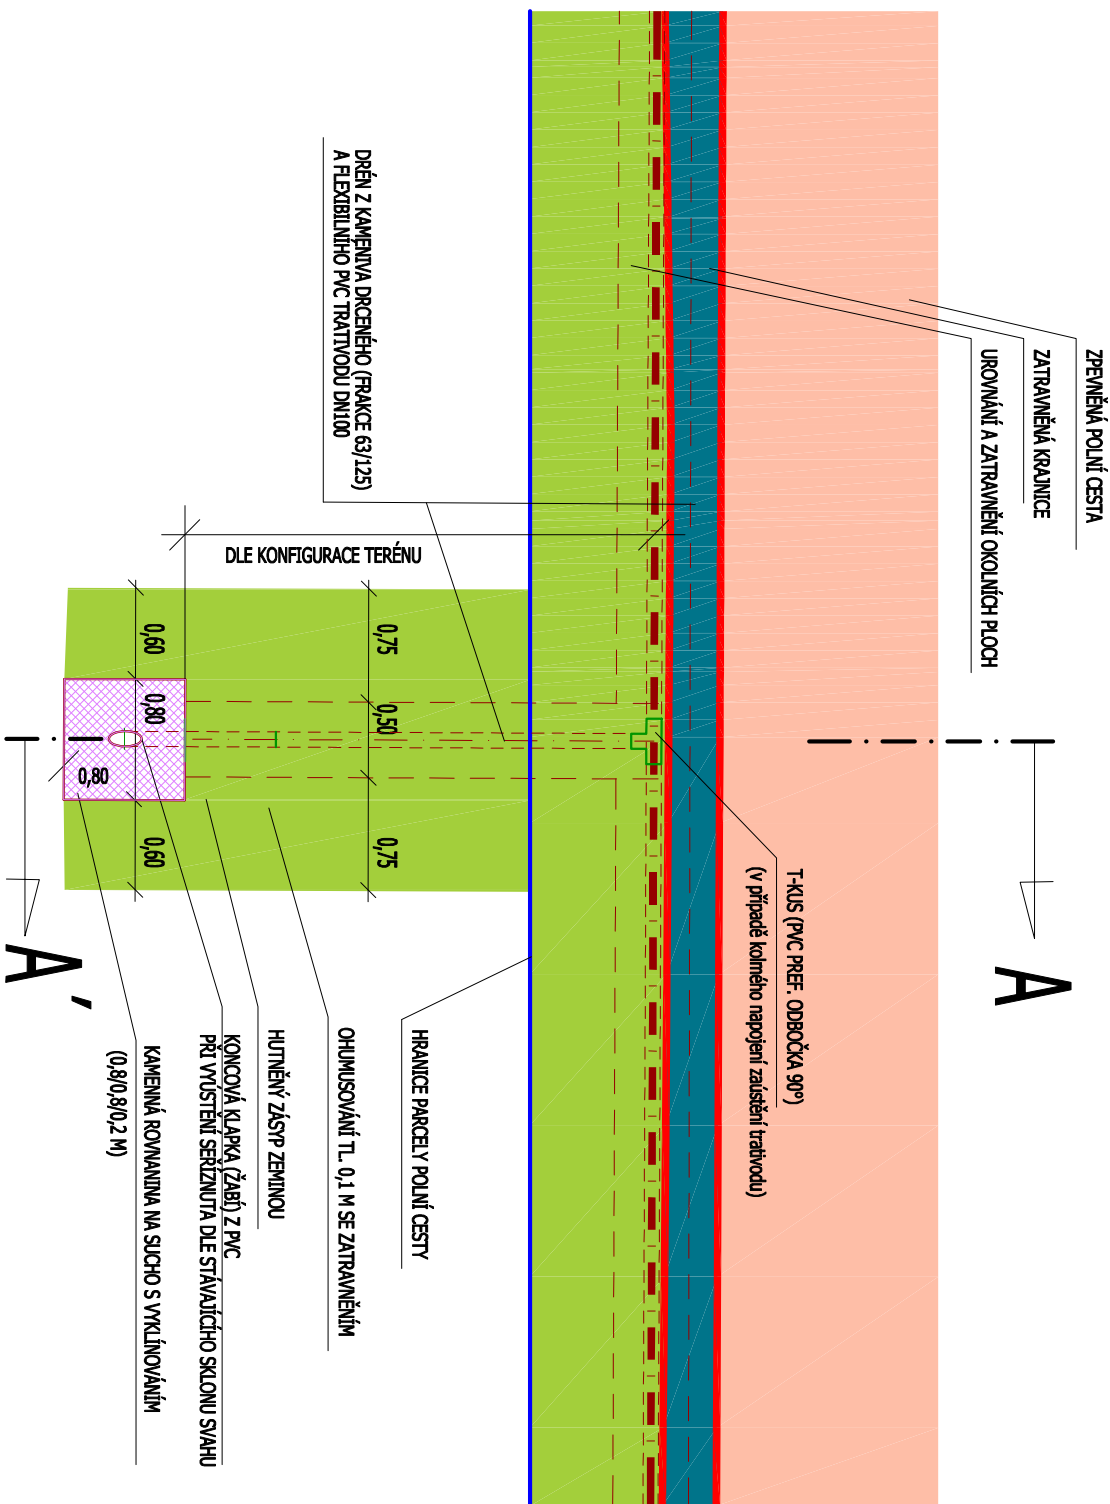

| | |
|---|--|
| <p>GEOCENTRUM, spol. s r.o.</p> <p>zeměměřická a projekční kancelář tř. Kosmonautů 1143AB, 779 00 Olomouc zapsána u KS v Ostravě, oddíl C, vl. č. 5555</p> | |
| <p>AUTORIZOVANÝ TECHNIK V OBORU DOPRAVNÍ STAVBY, NEKOLEJOVÁ DOPRAVA</p> <p>ING. MARTA HALÁMKOVÁ</p> | |

| | | | | | | | | | | | | |
|--|--|--|--|--|--|---|--|--|--|--|--|--|
| <div><div>GEOCENTRUM</div><div>spol. s r.o.</div></div> <div>zeměměřická a projekční kancelář, Olomouc</div> | | | | | | DETAIL VYÚSTĚNÍ DRENÁŽE S TRATIVODEM | | | | | | |
| | | | | | | Akce: | | | | | | |
| | | | | | | Realizace polních cest C2, C3 a C21 s IP k.ú. Tučín | | | | | | |
| | | | | | | Název přílohy: | | | | | | |
| | | | | | | Kraj: Zlínský | | | | | | |
| | | | | | | Obec: Tučín (520047) | | | | | | |
| | | | | | | K.ú.: Tučín (771244) | | | | | | |
| | | | | | | Objednatel | | | | | | |
| | | | | | | ČR - STÁTNI POZEMKOVÝ ÚŘAD krajský pozemkový úřad pro Olomoucký kraj Pobočka Přerov | | | | | | |
| | | | | | | Akteur | | | | | | |
| | | | | | | Datum | | | | | | |
| | | | | | | Měřitko | | | | | | |
| | | | | | | Formát | | | | | | |
| | | | | | | Souřad./výškový sys. | | | | | | |
| | | | | | | Čís. soupravy: | | | | | | |
| | | | | | | Čís. přílohy: | | | | | | |
| | | | | | | C2.2.5 | | | | | | |