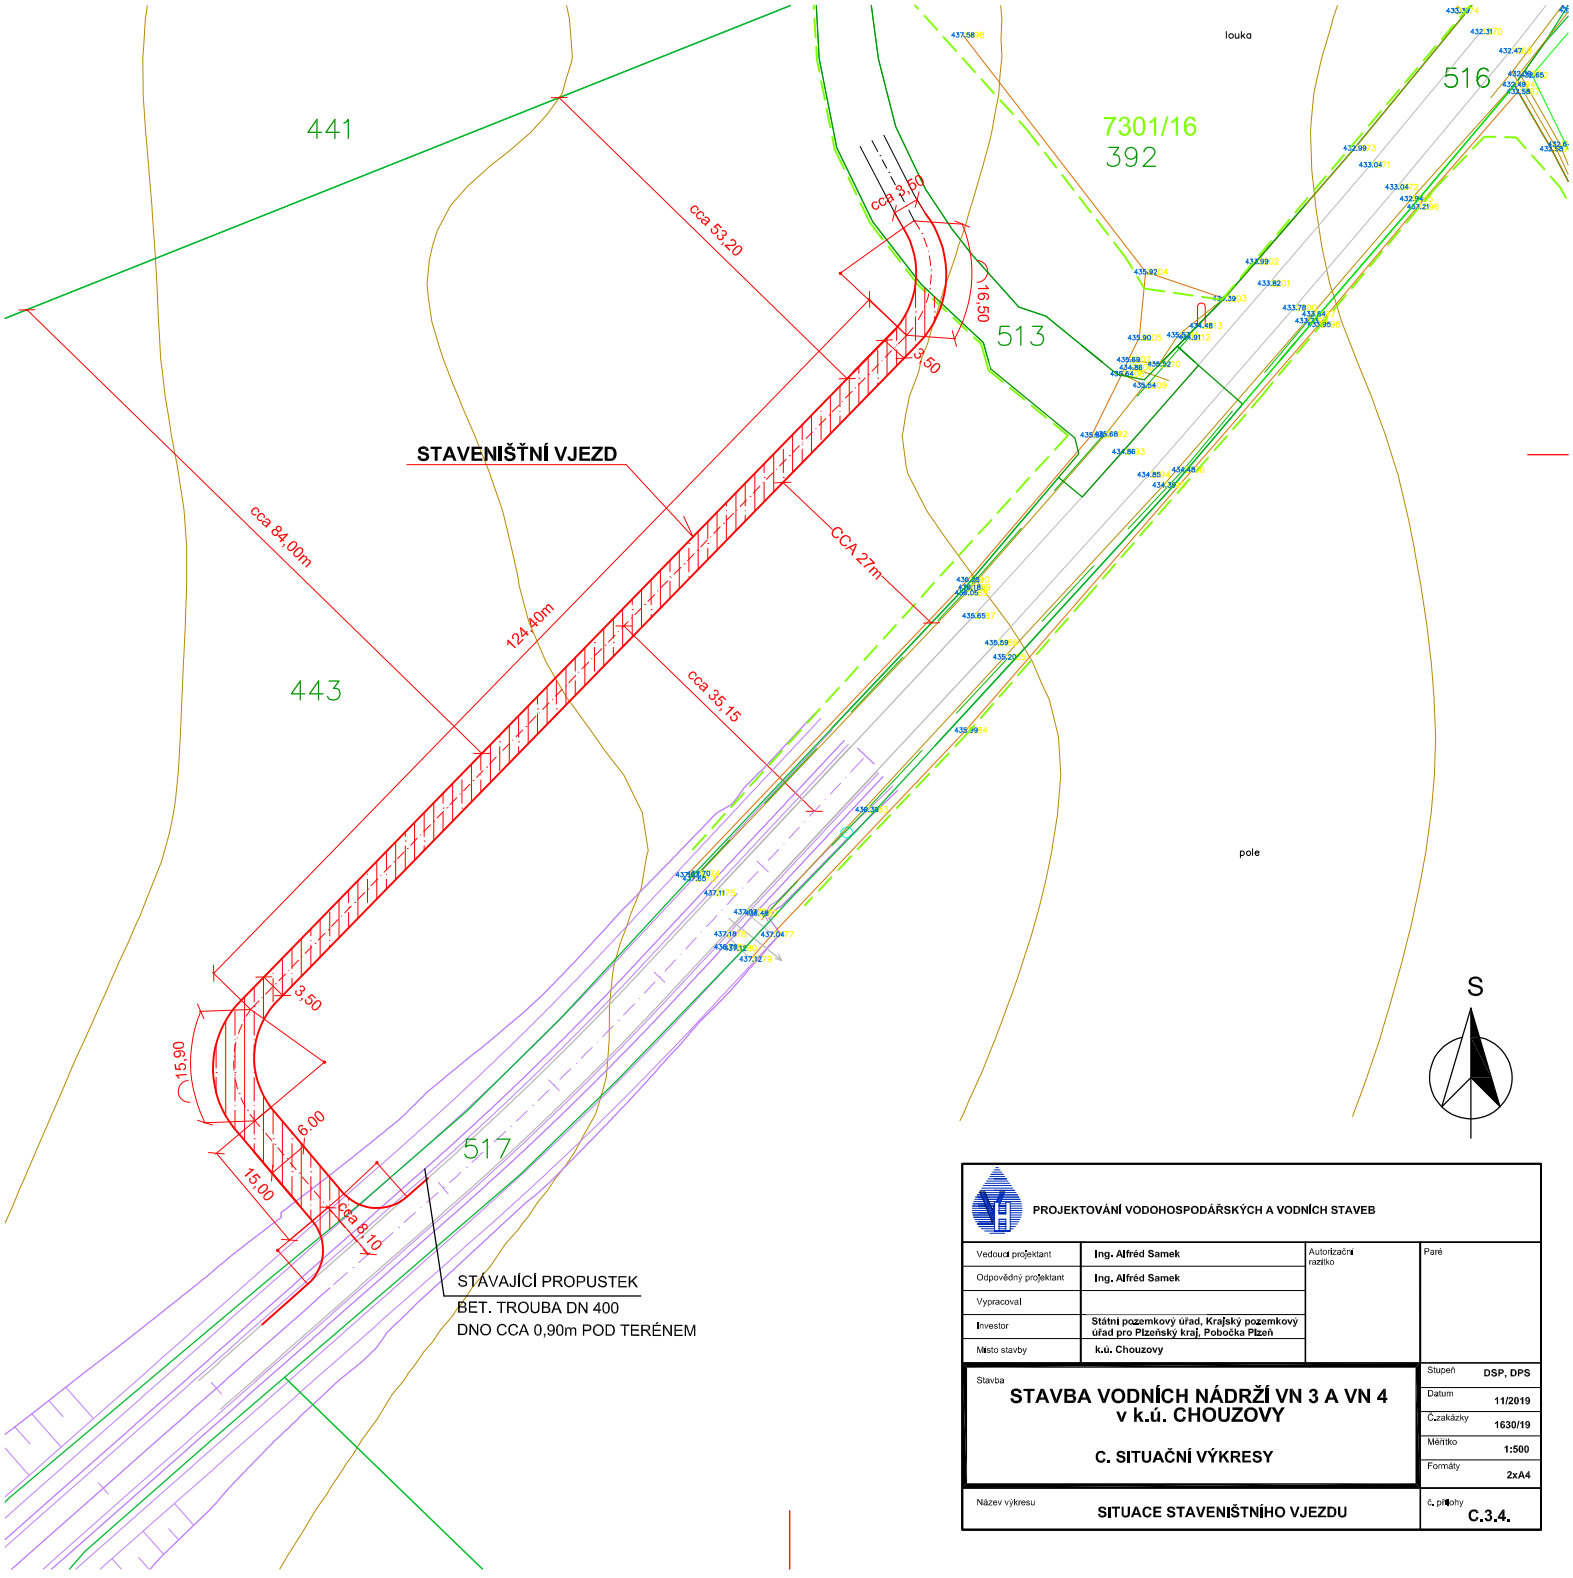

PROJEKTOVÁNÍ VODOHOSPODÁŘSKÝCH A VODNÍCH STAVEB

Vedoucí projektant	Ing. Alfréd Samek	Autorizační razítko	Paré
Odpovědný projektant	Ing. Alfréd Samek		
Vypracoval			
Investor	Státní pozemkový úřad, Krajský pozemkový úřad pro Plzeňský kraj, Pobočka Plzeň		
Místo stavby	k.ú. Chouzovy		

Stavba

STAVBA VODNÍCH NÁDRŽÍ VN 3 A VN 4 v k.ú. CHOUZOVY

C. SITUAČNÍ VÝKRESY

Stupeň	DSP, DPS
Datum	11/2019
Č.zakázky	1630/19
Měřítko	1:500
Formáty	2xA4

Název výkresu: **SITUACE STAVENIŠTNÍHO VJEZDU**

č. přílohy: **C.3.4.**