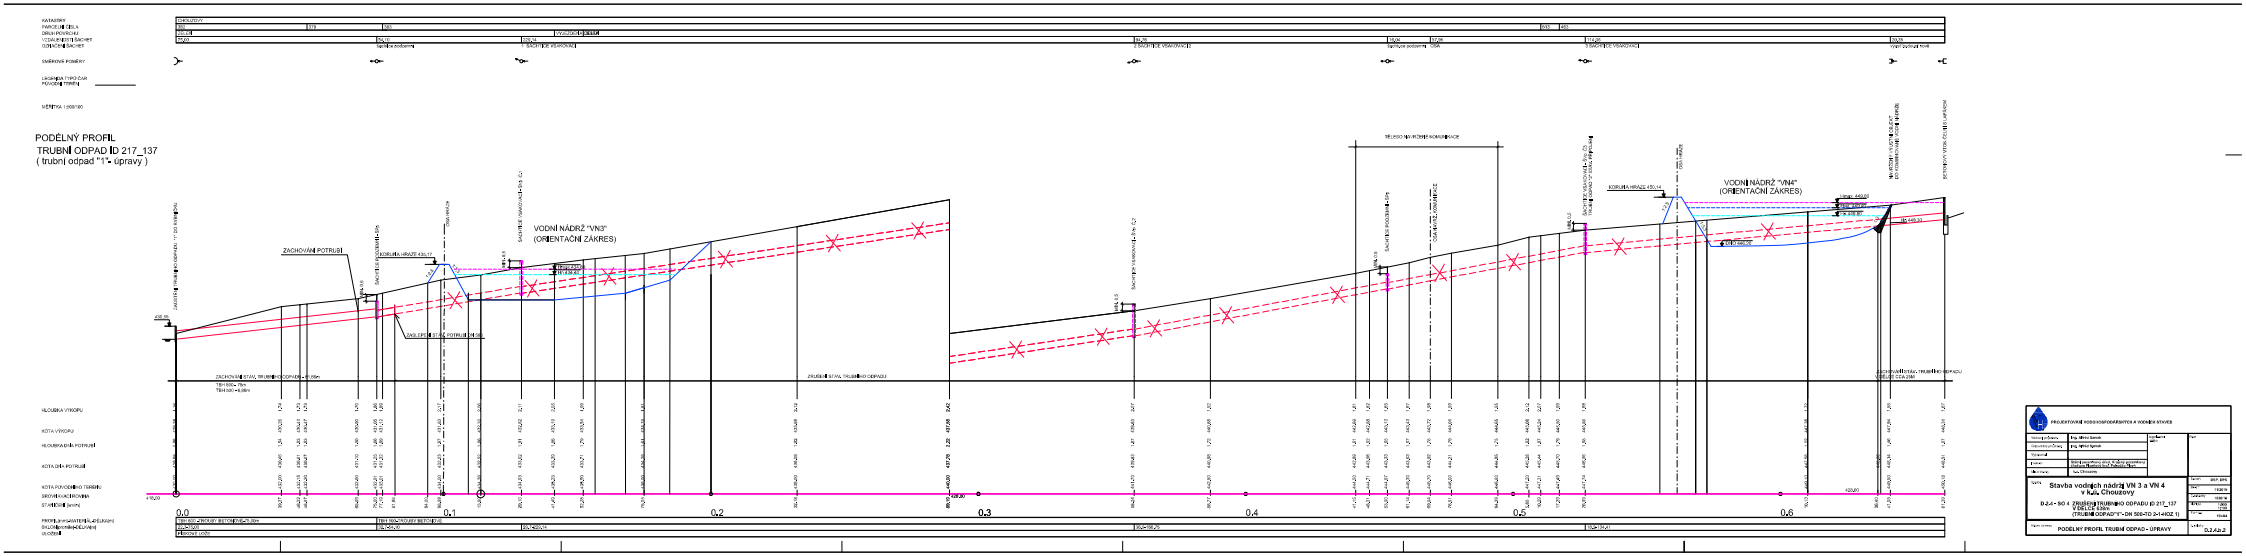
PODÉLNÝ PROFIL
TRUBNÍ ODPAD ID 217_137
(trubní odpad "1"- úpravy)
VODNÍ NÁDRŽ "VN3"
(ORIENTAČNÍ ZÁKRES)
VODNÍ NÁDRŽ "VN4"
(ORIENTAČNÍ ZÁKRES)
ZACHOVÁNÍ POTRUBÍ
0.0
0.1
0.2
0.3
0.4
0.5
0.6
PROJEKTOVÁNÍ RODINNÝCH DOMŮ A VODNÍCH STAVEB
Stavba vodních nádrží VN 3 a VN 4
v k.ú. Chouzovy
0.2.4 - SO 4 ZRUŠENÍ TRUBNÍHO ODPADU ID 217_137
V DÉLCE 0.0m
(TRUBNÍ ODPAD "1"- DN 500-TO 2-1-HOZ 1)
PODÉLNÝ PROFIL TRUBNÍ ODPAD - ÚPRAVY
0.2.4a.2