



KAMENNÝ ZÁHOZ

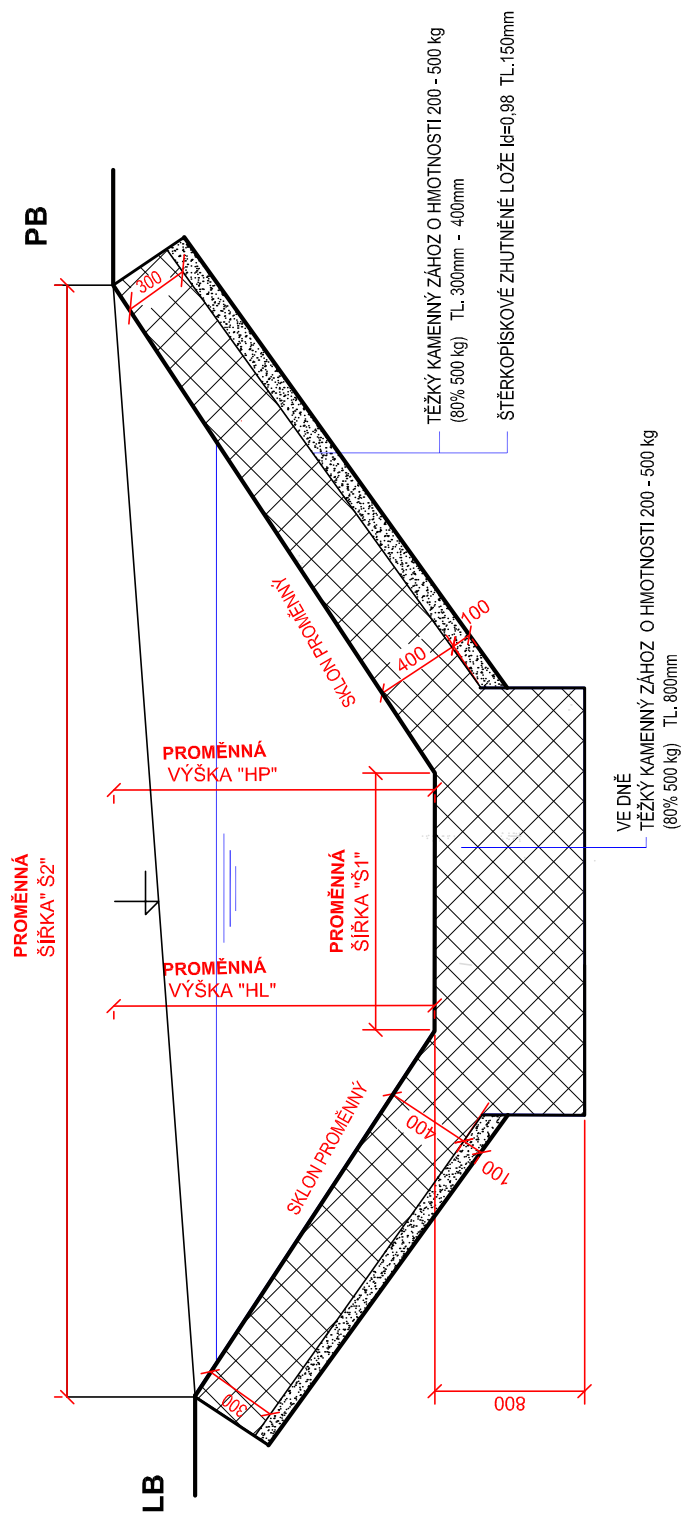

VÝPIS PRŮMĚRNÝCH ROZMĚRŮ PRO ÚPRAVY KORYTA

- ROZMĚR "Š1" (šířka ve dně toku).....cca 0,65 - 1,50 m
- ROZMĚR "Š2" (břehy,průměrná šířka).....cca 1,70 - 3,30 m
- ROZMĚR "HL" (průměrná výška levý břeh).....cca 0,40 - 1,20 m
- ROZMĚR "HP" (průměrná výška pravý břeh).....cca 1,80 - 1,60 m

		Stavba		PROJEKTOVÁNÍ VODOHOSPODÁŘSKÝCH A VODNÍCH STAVEB			
Vedoucí projektant	Ing. Alfréd Samek			Autorizační razítko	Paré	Stupeň DSP, DPS	
Odpovědný projektant	Ing. Alfréd Samek						Datum 11/2019
Vypracoval	Název výřezu						Číslo 1630/19
Investor	Stavbu pozemkový úřad, <u>okresní pozemkový</u> úřad pro Plzeňský kraj, Pobočka Plzeň						Měřítko 1:25
Místo stavby	k.ú. Chouzovky						Formáty 4x44
Stavba				Stavba			
STAVBA VODNÍCH NÁDRŽÍ VN 3 A VN 4 v k.ú. CHOUZOVKY				SO3 - REVITALIZACE ÚDOLNÍ NIVY TOKU IDVT 10270412			
Název výkresu				VZOROVÝ PŘÍČNÝ ŘEZ - KORYTA OV2-3			
				č. přílohy D.2.3.b.9			