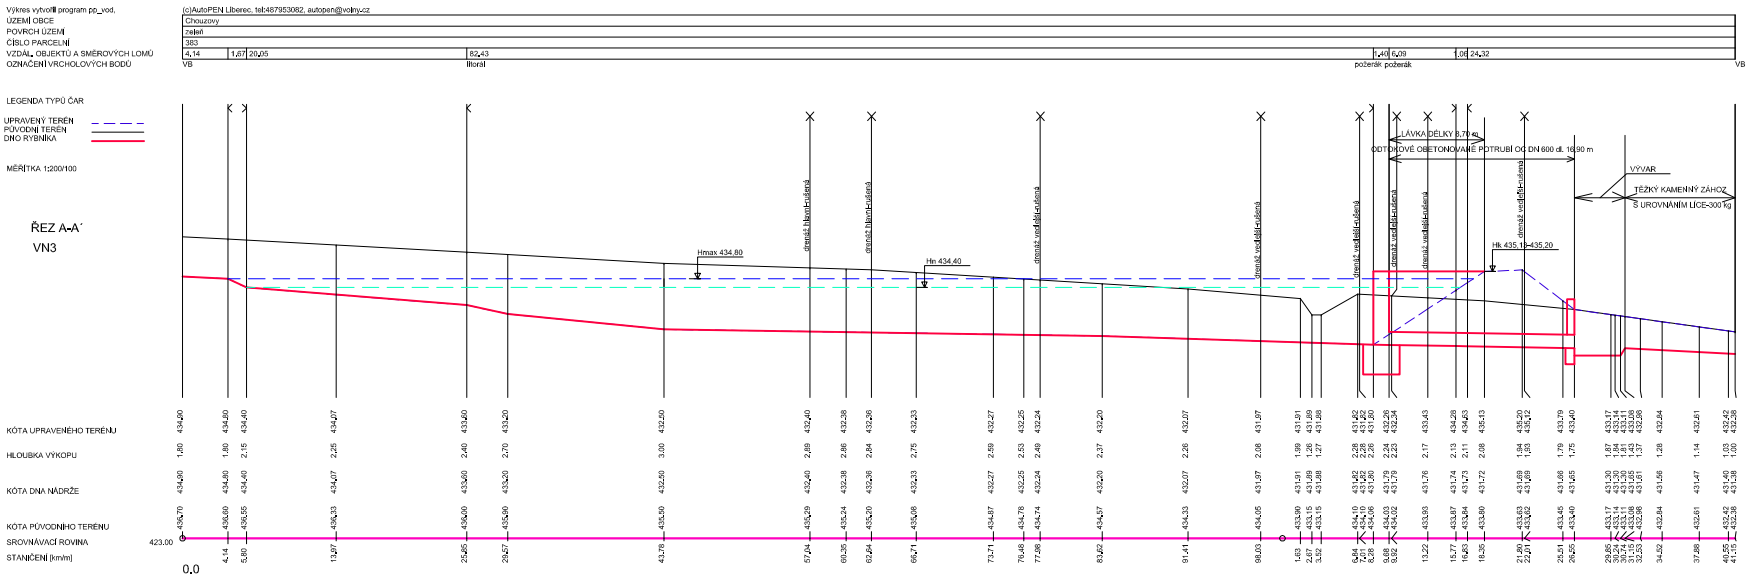

Ing. Alfréd Samek
PROJEKTOVÁNÍ VODOHOSPODÁŘSKÝCH A VODNÍCH STAVEB

Vedoucí projektant	Ing. Alfréd Samek	Autorizační razítko	Fáze
Odpovědný projektant	Ing. Alfréd Samek		
Vypracoval			
Investor	Správa železniční dopravní cesty, státní organizace Oblastní správa, oblast pro Pardubický kraj Hradec Králové		
Místo stavby	k.ú. Chouzovy		

Stavba
Stavba vodních nádrží VN 3 a VN 4 v k.ú. Chouzovy
D.2 Dokumentace technických a technologických zařízení
SO 02 NÁDRŽ VN 3

Stupeň	DSP, DPS
Datum	11/2019
Číslo zakázky	1630/19
Měřítko	1 : 200/100
Formát	A4

Název výkresu: **PODÉLNÝ ŘEZ A-A´**
Číslo přílohy: **D.2.2.b.6**