PODÉLNÝ PROFIL TOKU
REVITALIZACE MEZI VN3 - VN4

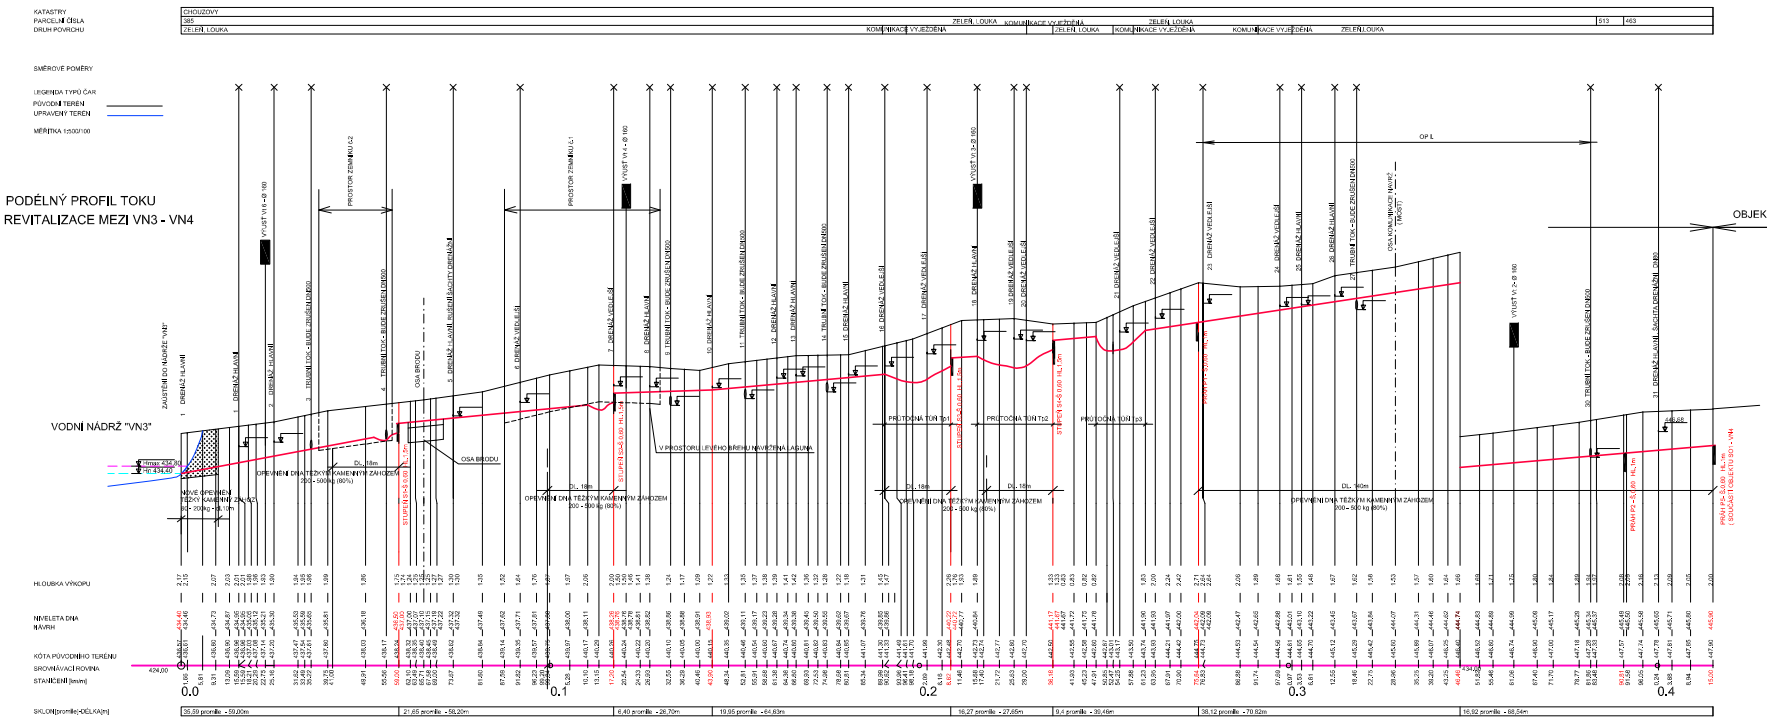

STÁVAJÍCÍ MELIORAČNÍ POTRUBÍ

PERA NA POLÍCH Z FLEX. PVC Ø 5cm, NA LOUCE Ø 6,5cm.
HLAVNÍKY Z DRENÁŽEK Z PÁLENÉ HLÍNY Ø 6,5cm, Ø 8cm, Ø10 cm
HLAVNÍKY Z AZBESTOCEMENTU Ø 12,5cm.
DRENÁŽNÍ ŠACHTICE Ø60.

PROJEKTOVÁNÍ VODOHOSPODÁŘSKÝCH A VODNÍCH STAVEB

Vedoucí projektant	Ing. Alfred Šemek	Podpis a razítko	Plán
Odpovědný projektant	Ing. Alfred Šemek		
Vypracoval			
Investor	Státní pozemkový úřad, Krajský pozemkový úřad pro Plzeňský kraj, Husova 1, Plzeň		
Místo stavby	k.ú. Chouzovy		

Stavba: **STAVBA VODNÍCH NÁDRŽÍ VN 3 A VN 4 v k.ú. CHOUZOVY**

SO3 - REVITALIZACE ÚDOLNÍHO TOKU IDVT 10270412

Stupeň	DSP, DPS
Datum	10/2019
Zakázka	1030/19
Číslo	1050/1030
Formát	15xA4
Číslo výkresu	D.2.3.b.1

Název výkresu: **PODÉLNÝ PROFIL - REVITALIZACE MEZI VN3 - VN4**