
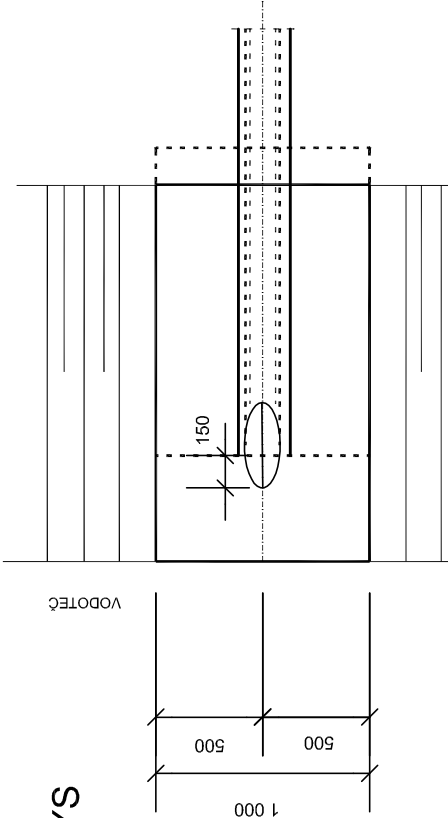



VÝUSTNÍ OBJEKT - VZOROVÝ VÝKRES

ŘEZ A - A´

P →

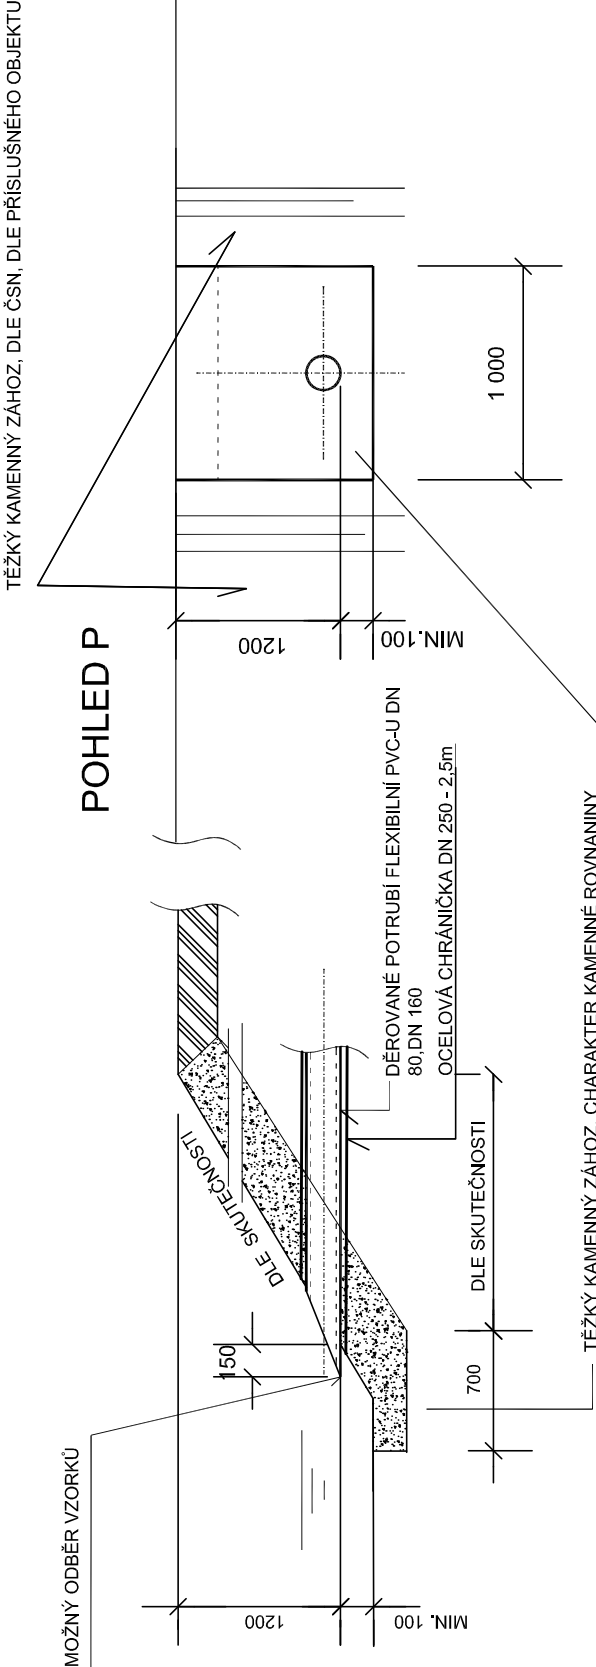

<div></div> <div>PROJEKTOVÁNÍ VODOHOSPODÁŘSKÝCH A VODNÍCH STAVEB</div>					Paré		Stupeň	DSP, DPS	11/2019	1630/19	1:25	2x44	č. přílohy	D.2.7.b.3
Vedoucí projektant		Ing. Alfréd Samek	AutORIZAČNÍ razítko		Datum	Č.zakázky	Měřítko	Formáty						
Odpovědný projektant		Ing. Alfréd Samek												
Vypracoval														
Investor		Státní pozemkový úřad, Krajský pozemkový úřad pro Plzeňský kraj, Pobočka Plzeň												
Místo stavby		k.ú. Chouzovy	Stavba											
<div>Stavba vodních nádrží VN 3 a VN 4 v k.ú. Chouzovy</div> <div>SO 7 - ÚPRAVA PODROBNÉHO ODVODŇOVACÍHO ZAŘÍZENÍ</div>														
Název výkresu												VÝUSTNÍ OBJEKT - VZOROVÝ VÝKRES		