Podélný profil: HC2B M 1:2500/20
Rozsah: km 0,00000 - km 0,52493

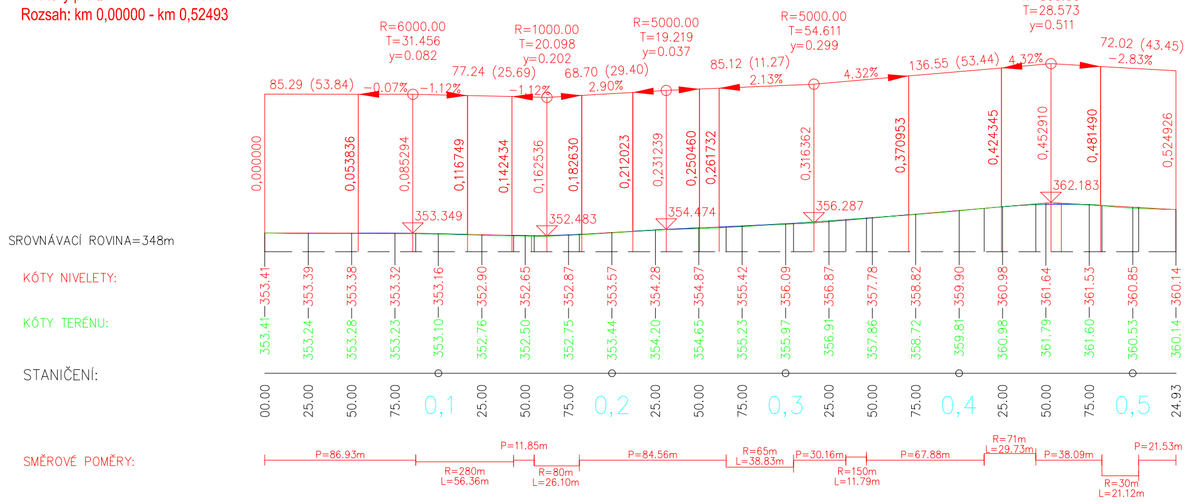

Podélný profil: HC7 M 1:2500/20
Rozsah: km 0,00000 - km 0,68492

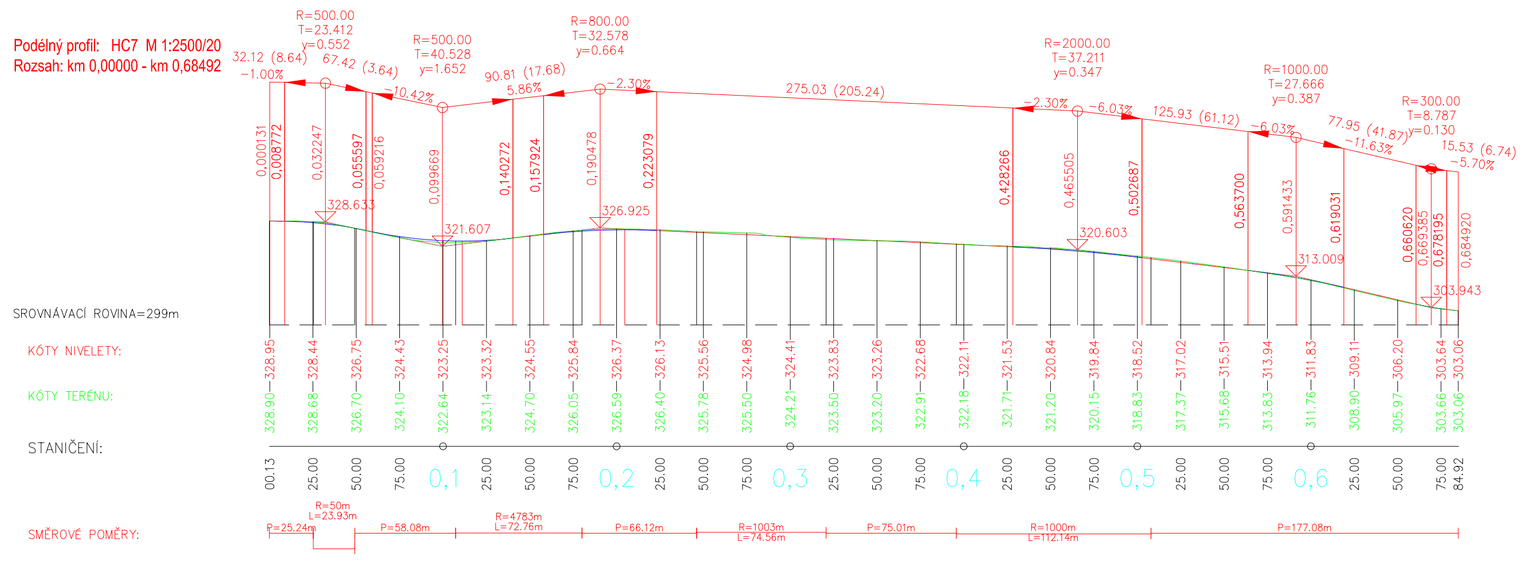

Podélný profil: VC2 M 1:2500/20
Rozsah: km 0,00000 - km 0,30544

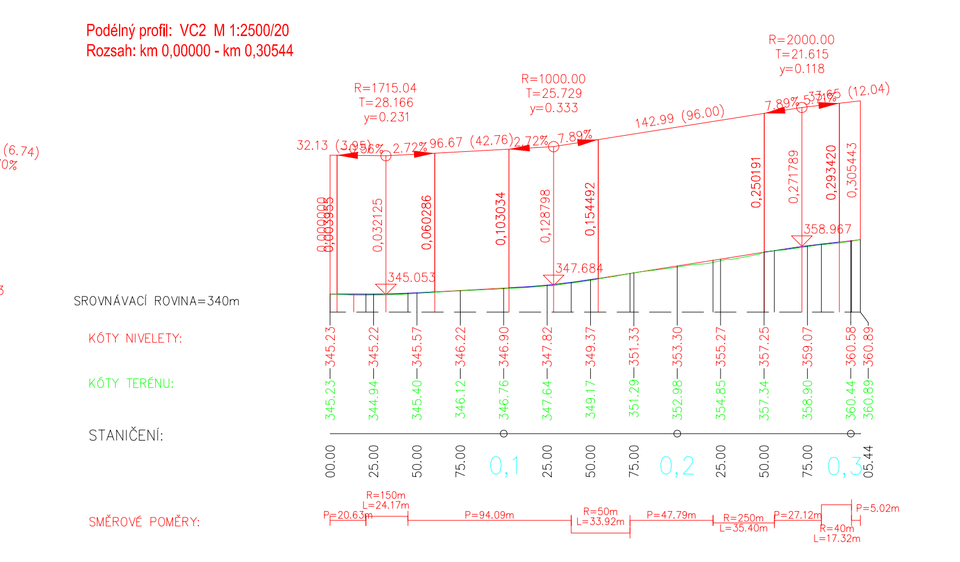

Podélný profil: TRASA - HC5A M 1:2000/20
Rozsah: km 0,00000 - km 0,14132

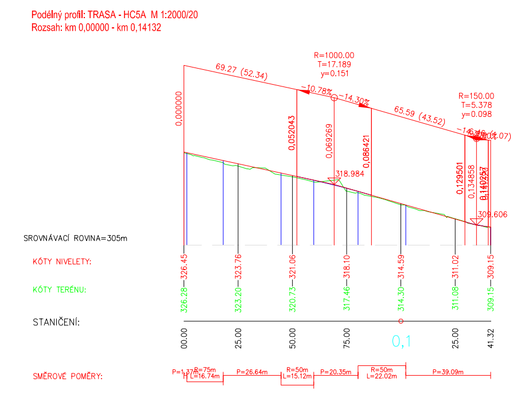

Podélný profil: HC6 M 1:2500/20
Rozsah: km 0,00000 - km 2,30033

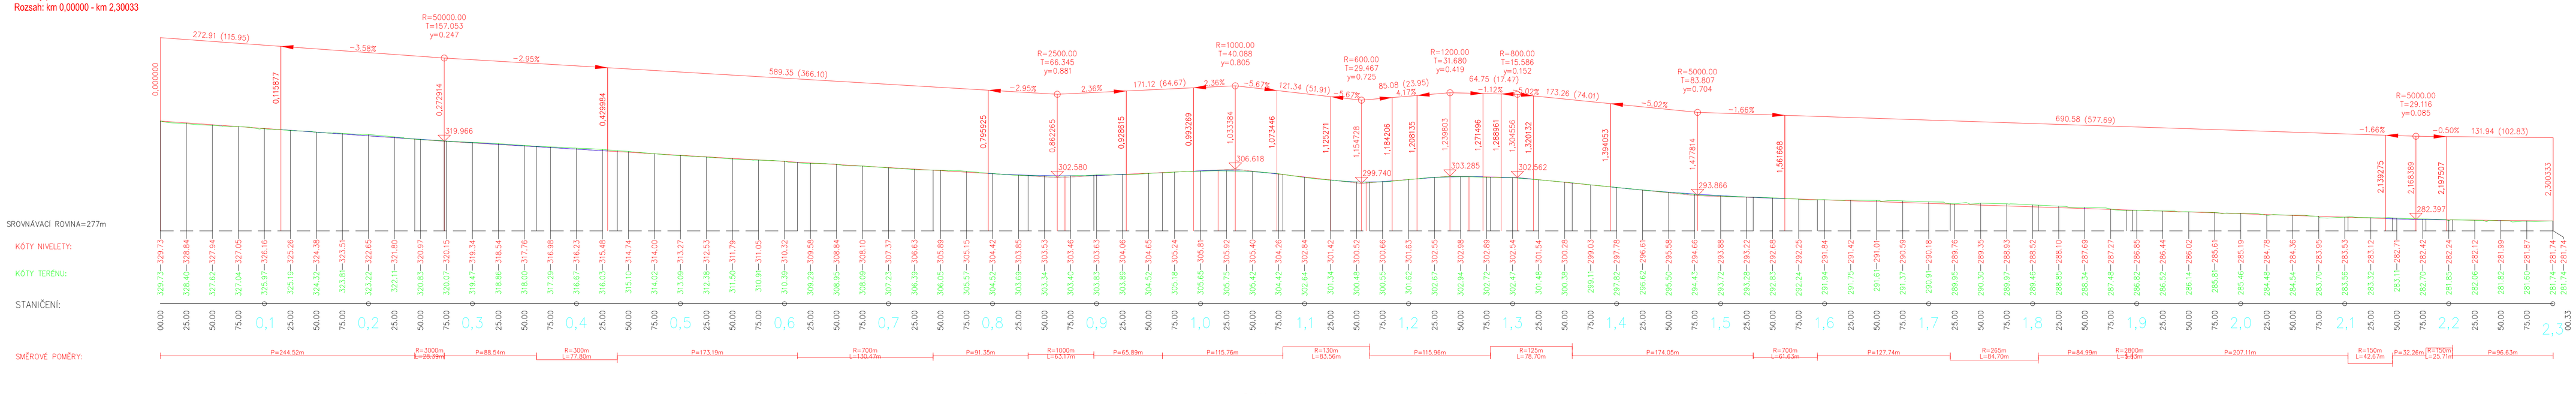

Podélný profil: VC12 M 1:2500/20
Rozsah: km 0,00000 - km 0,15394

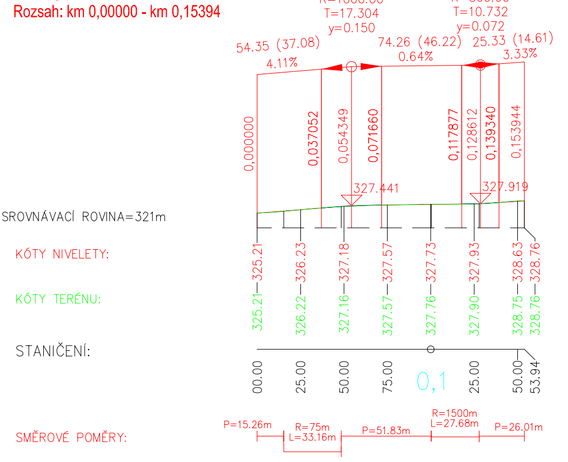

Podélný profil: VC22 M 1:2500/20
Rozsah: km 0,00000 - km 0,12737

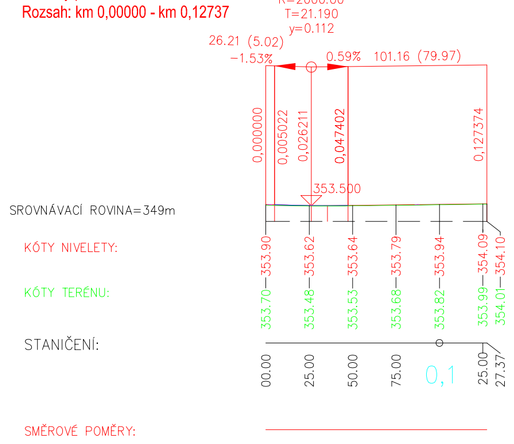

Podélný profil: TRASA - VC23 M 1:2500000/20
Rozsah: km 0,00000 - km 0,66003

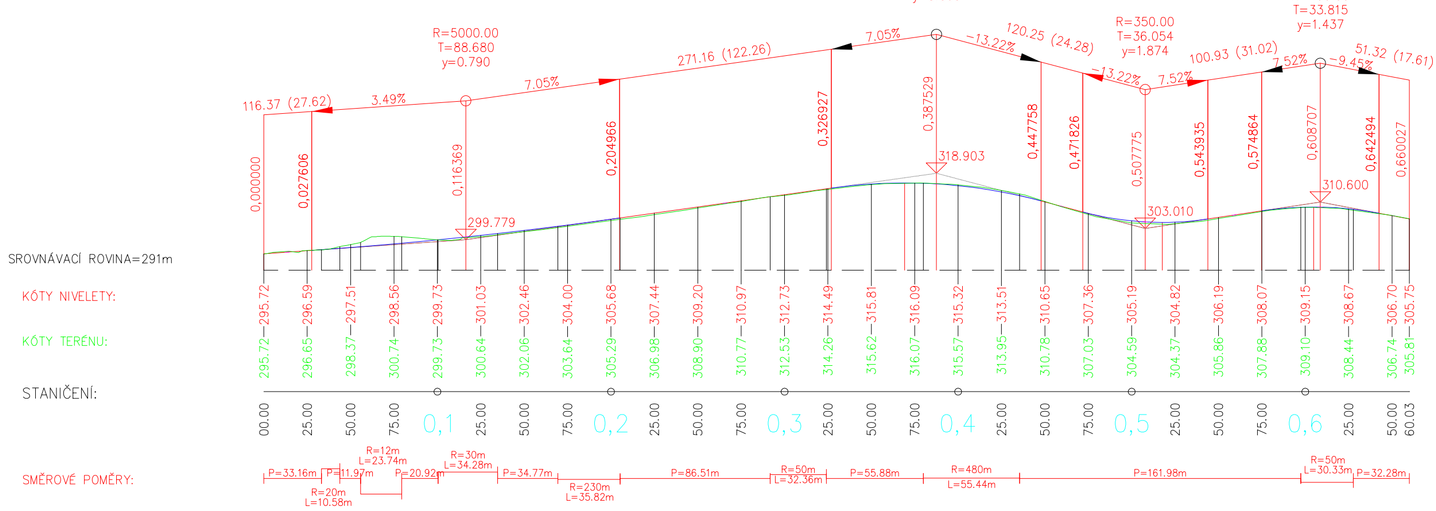

Podélný profil: VC24 M 1:2500/20
Rozsah: km 0,00000 - km 0,68186

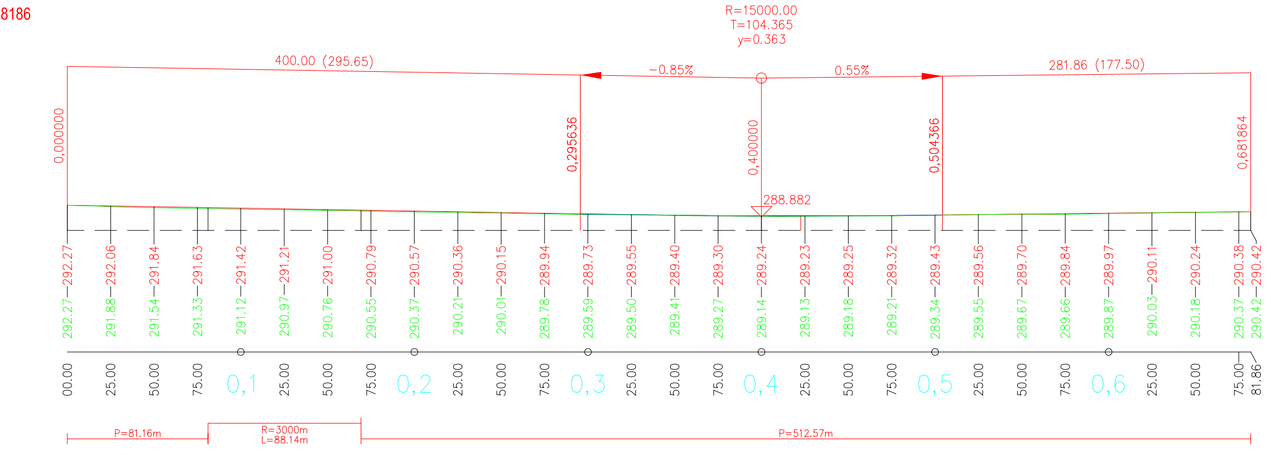

Podélný profil: VC5 M 1:2500/20
Rozsah: km 0,00000 - km 1,11573

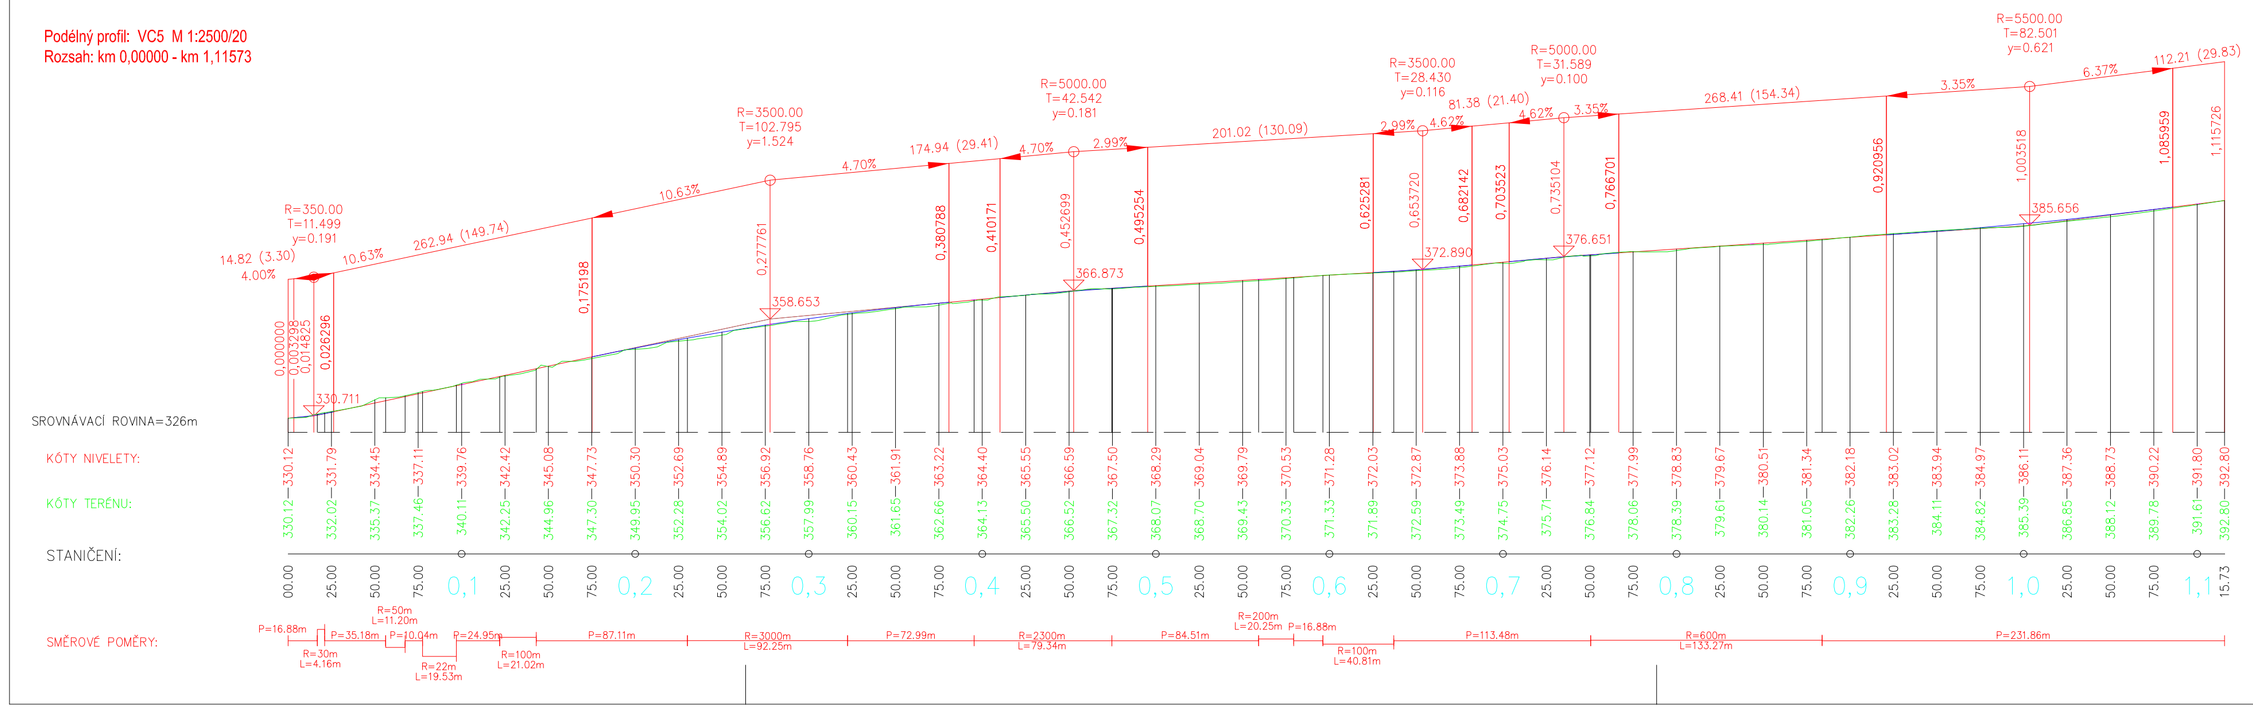

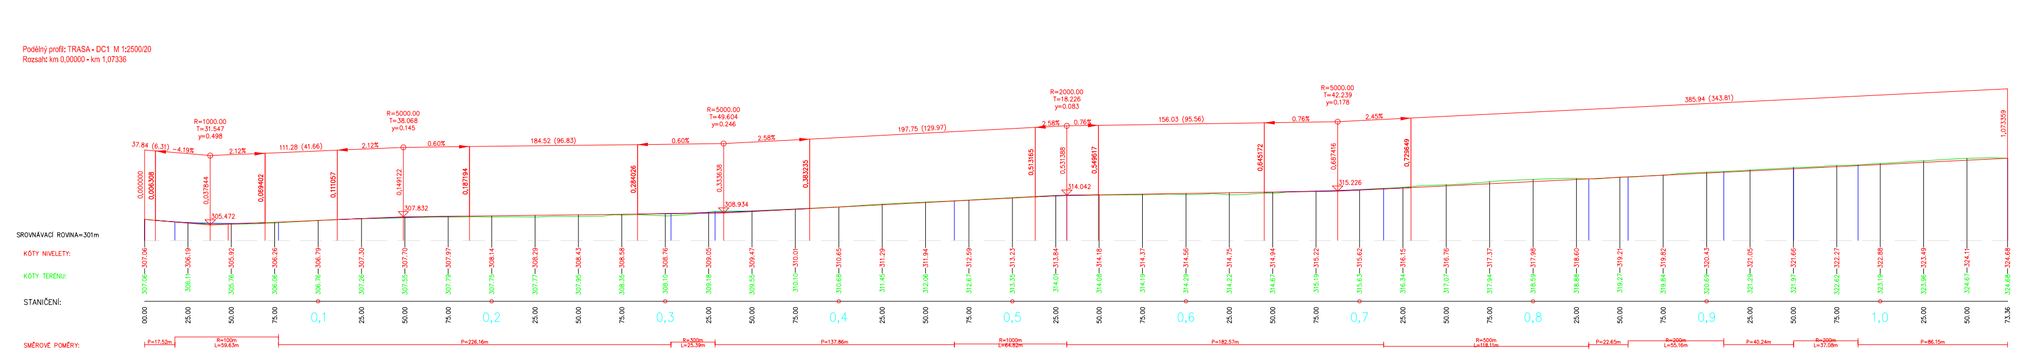

VZDÁLENOST ŘEZŮ 100m

INGEOS spol. s r.o., Masarykova 2462/55, 415 01 Teplice

Terén Design, s.r.o.
Dr. Vrbenského 2874/1, 415 01 TEPLICE, tel: 417 536 102, tel./fax: 417 532 909, www.terendesign.cz

Název zakázky : KPÚ Dubenec - Návrh společných zařízení		Datum	04/2011
Část: I - Opatření sloužící ke zpřístupnění pozemků		Stupeň PD	Projekt
Stavební objekt: SO 01 Opatření sloužící ke zpřístupnění pozemků		Měřítko	1:2500/20, 1:1000/20
Název výkresu : PODÉLNÉ PROFILY		Č. přílohy	8
Kraj: Královehradecký	Obec : Dubenec, Hřibojedy, Libotov, Villantice,Doubravice	K.Ú.: Dubenec, Hřibojedy, Libotov, Villantice,Doubravice u D.K. n/L	Č. zak. 10/2008
Investor : Ministerstvo zemědělství ČR - Pozemkový úřad Trutnov			
Zpracoval/Projektant : Ing. Jiří Čechura	Zpracoval/Projektant : Ing. Michal Urbanský	Zodpovědný projektant: Ing. Michal Urbanský	Manažer projektu : Ing. Jiří Čechura

Číslo výkresu : 5611/01/I-8