



VZOROVÝ PŘÍČNÝ ŘEZ

Polní cesta - vedlejší

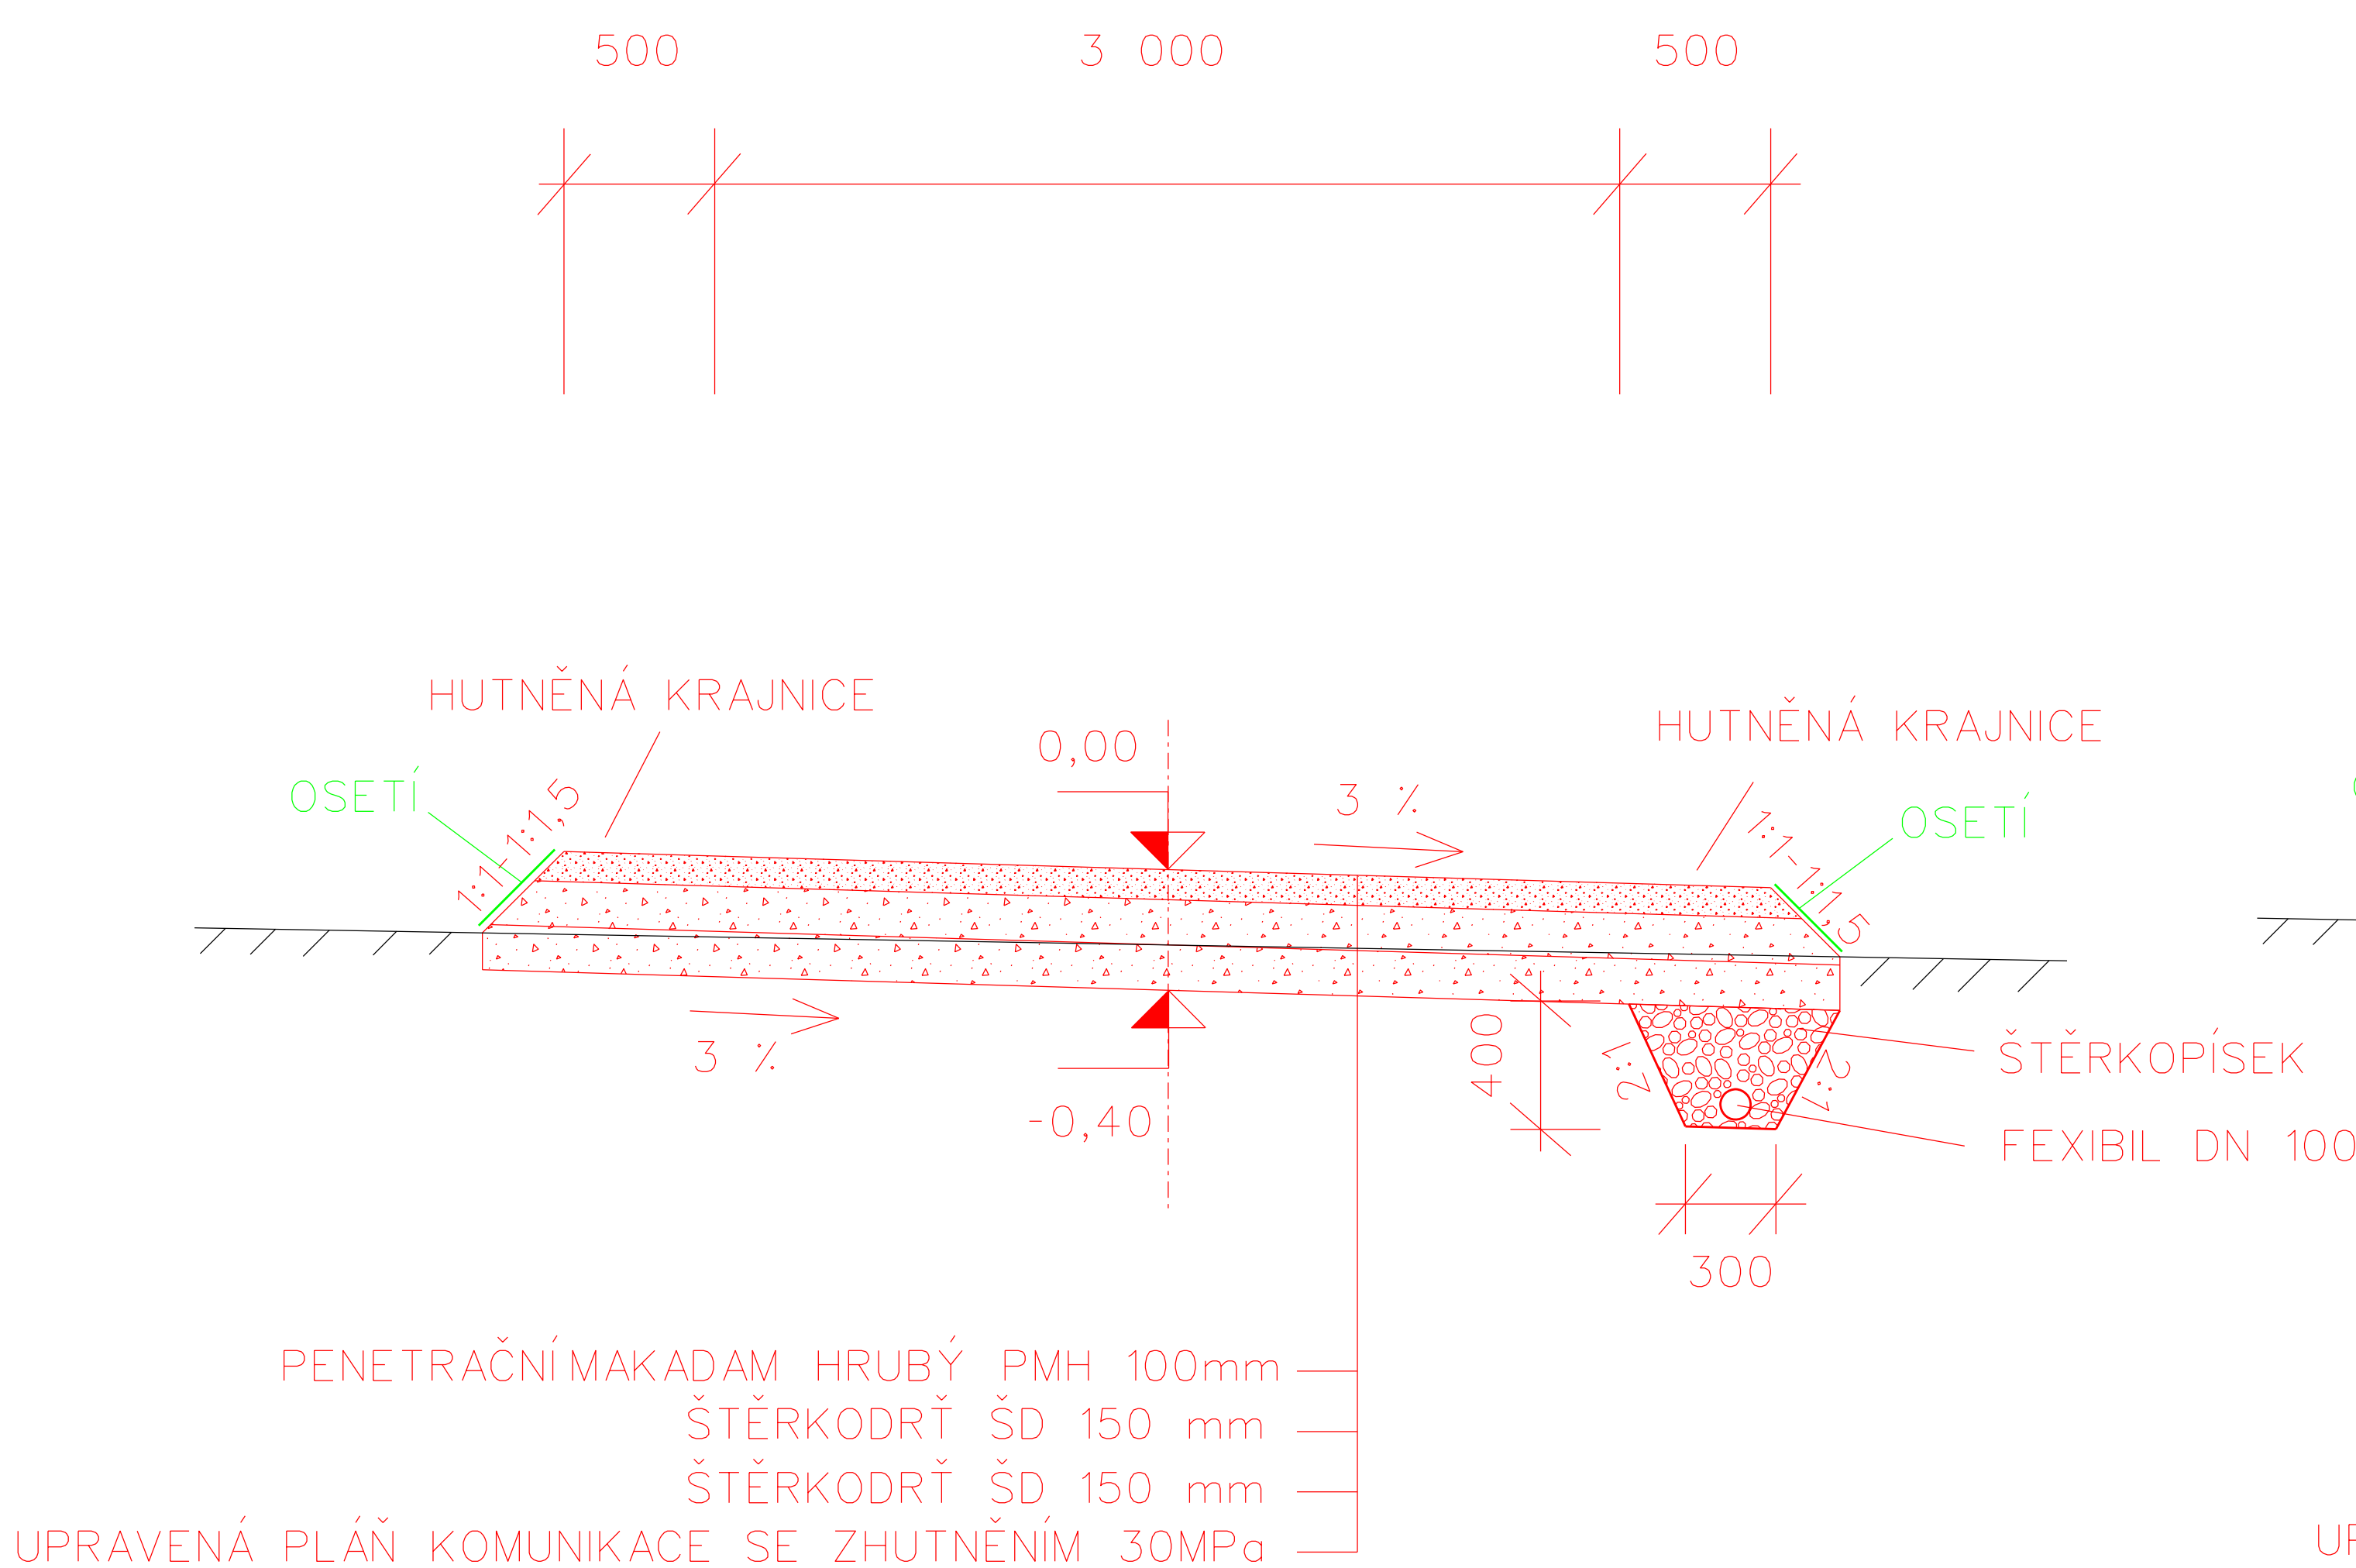


VZOROVÝ PŘÍČNÝ ŘEZ

Polní cesta - vedlejší

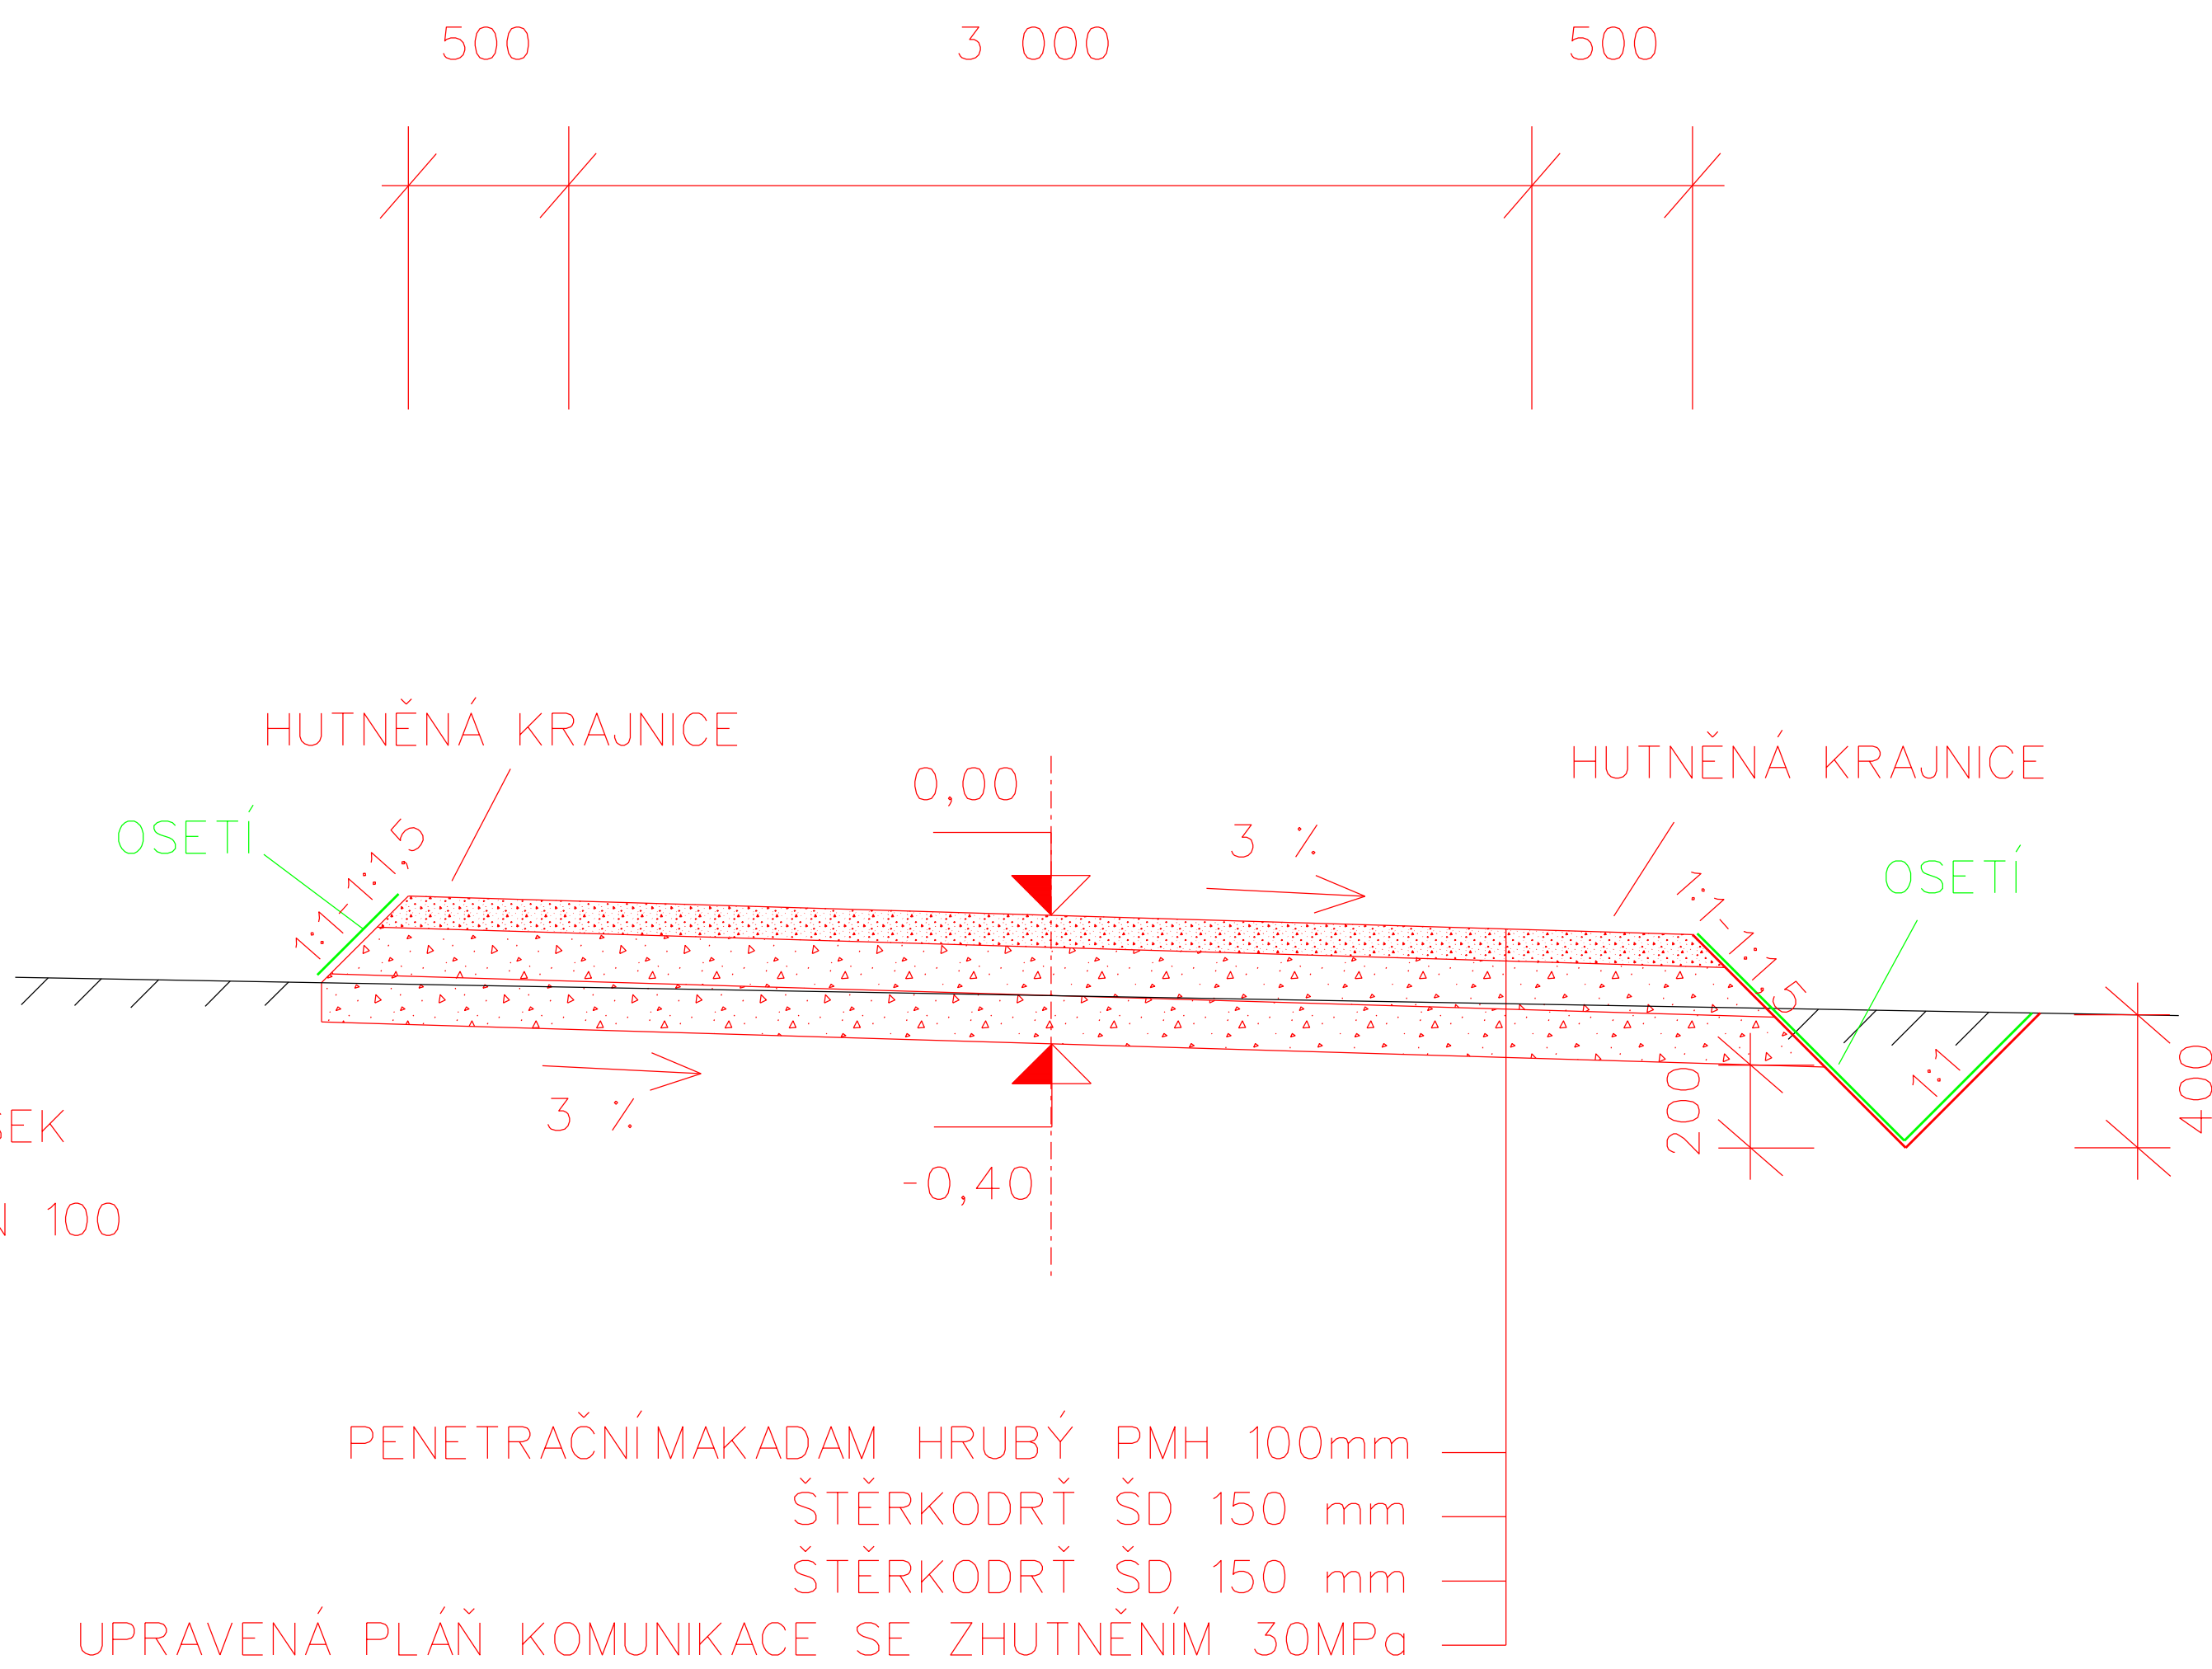

VZOROVÝ PŘÍČNÝ ŘEZ

Polní cesta - vedlejší

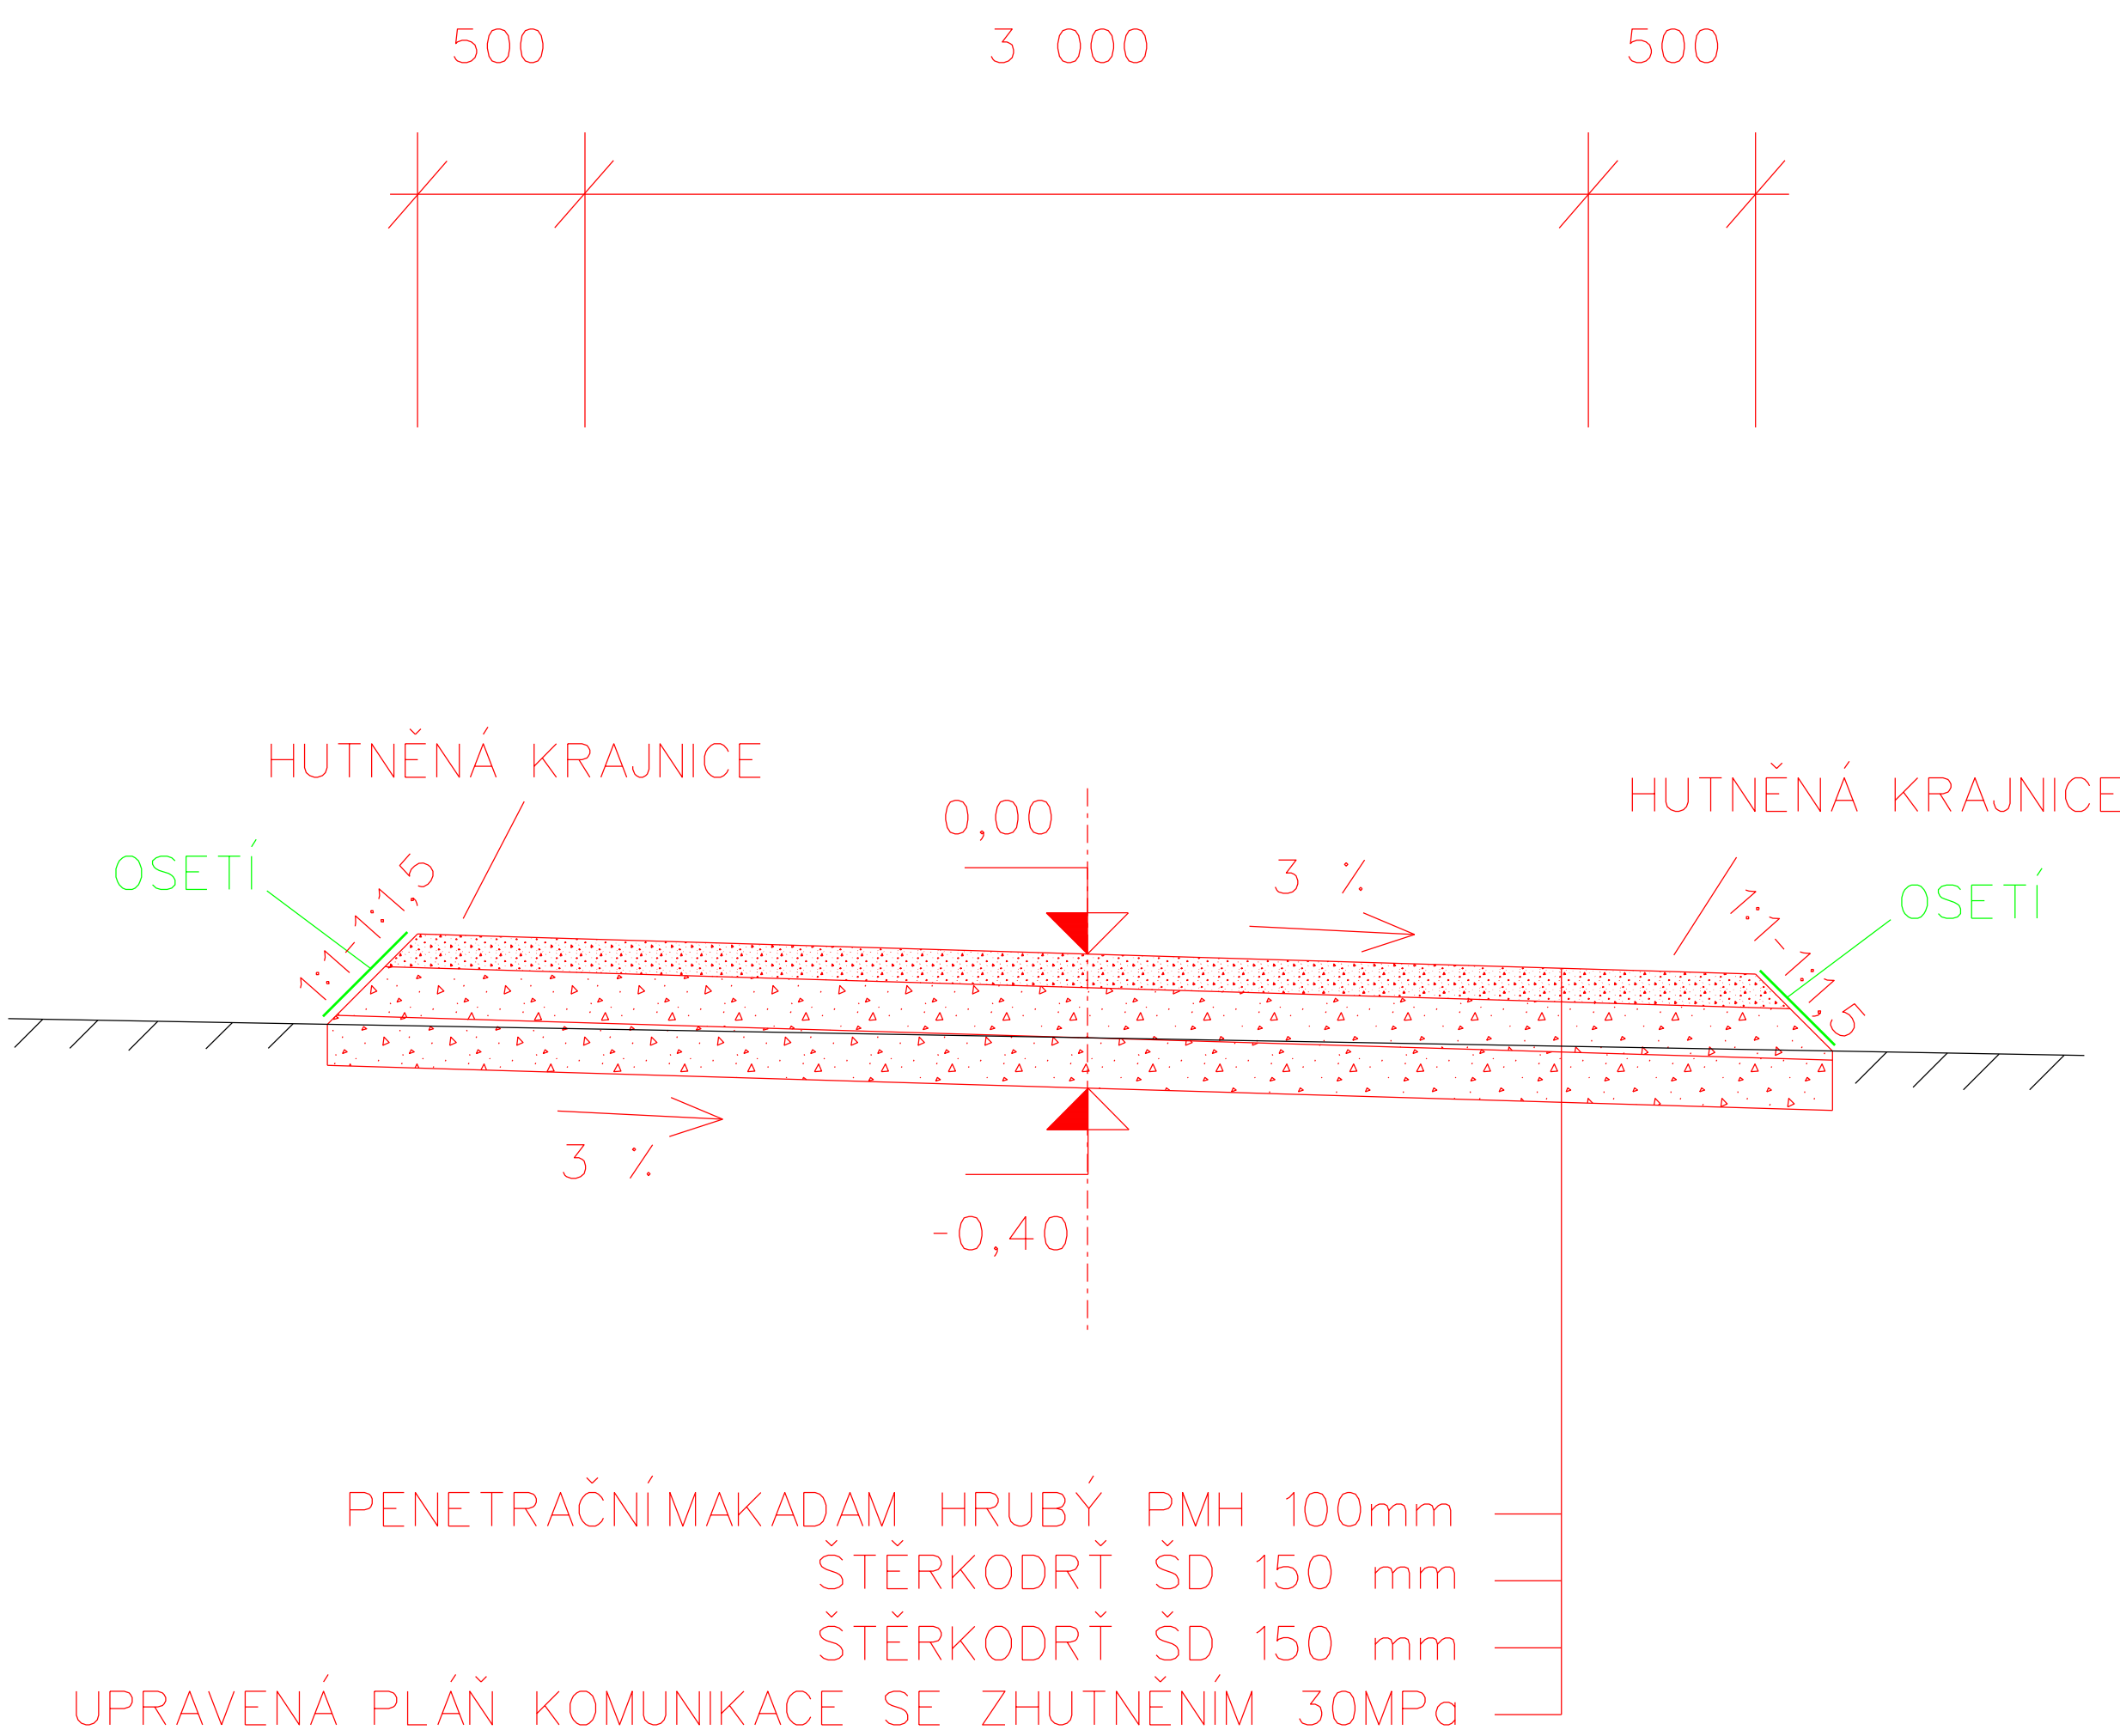

VZOROVÝ PŘÍČNÝ ŘEZ

Polní cesta - vedlejší

