


Komplexní pozemková úprava
k.ú. Skuhrov u Železného Brodu
Plán společných zařízení
Přehledná mapa DTR

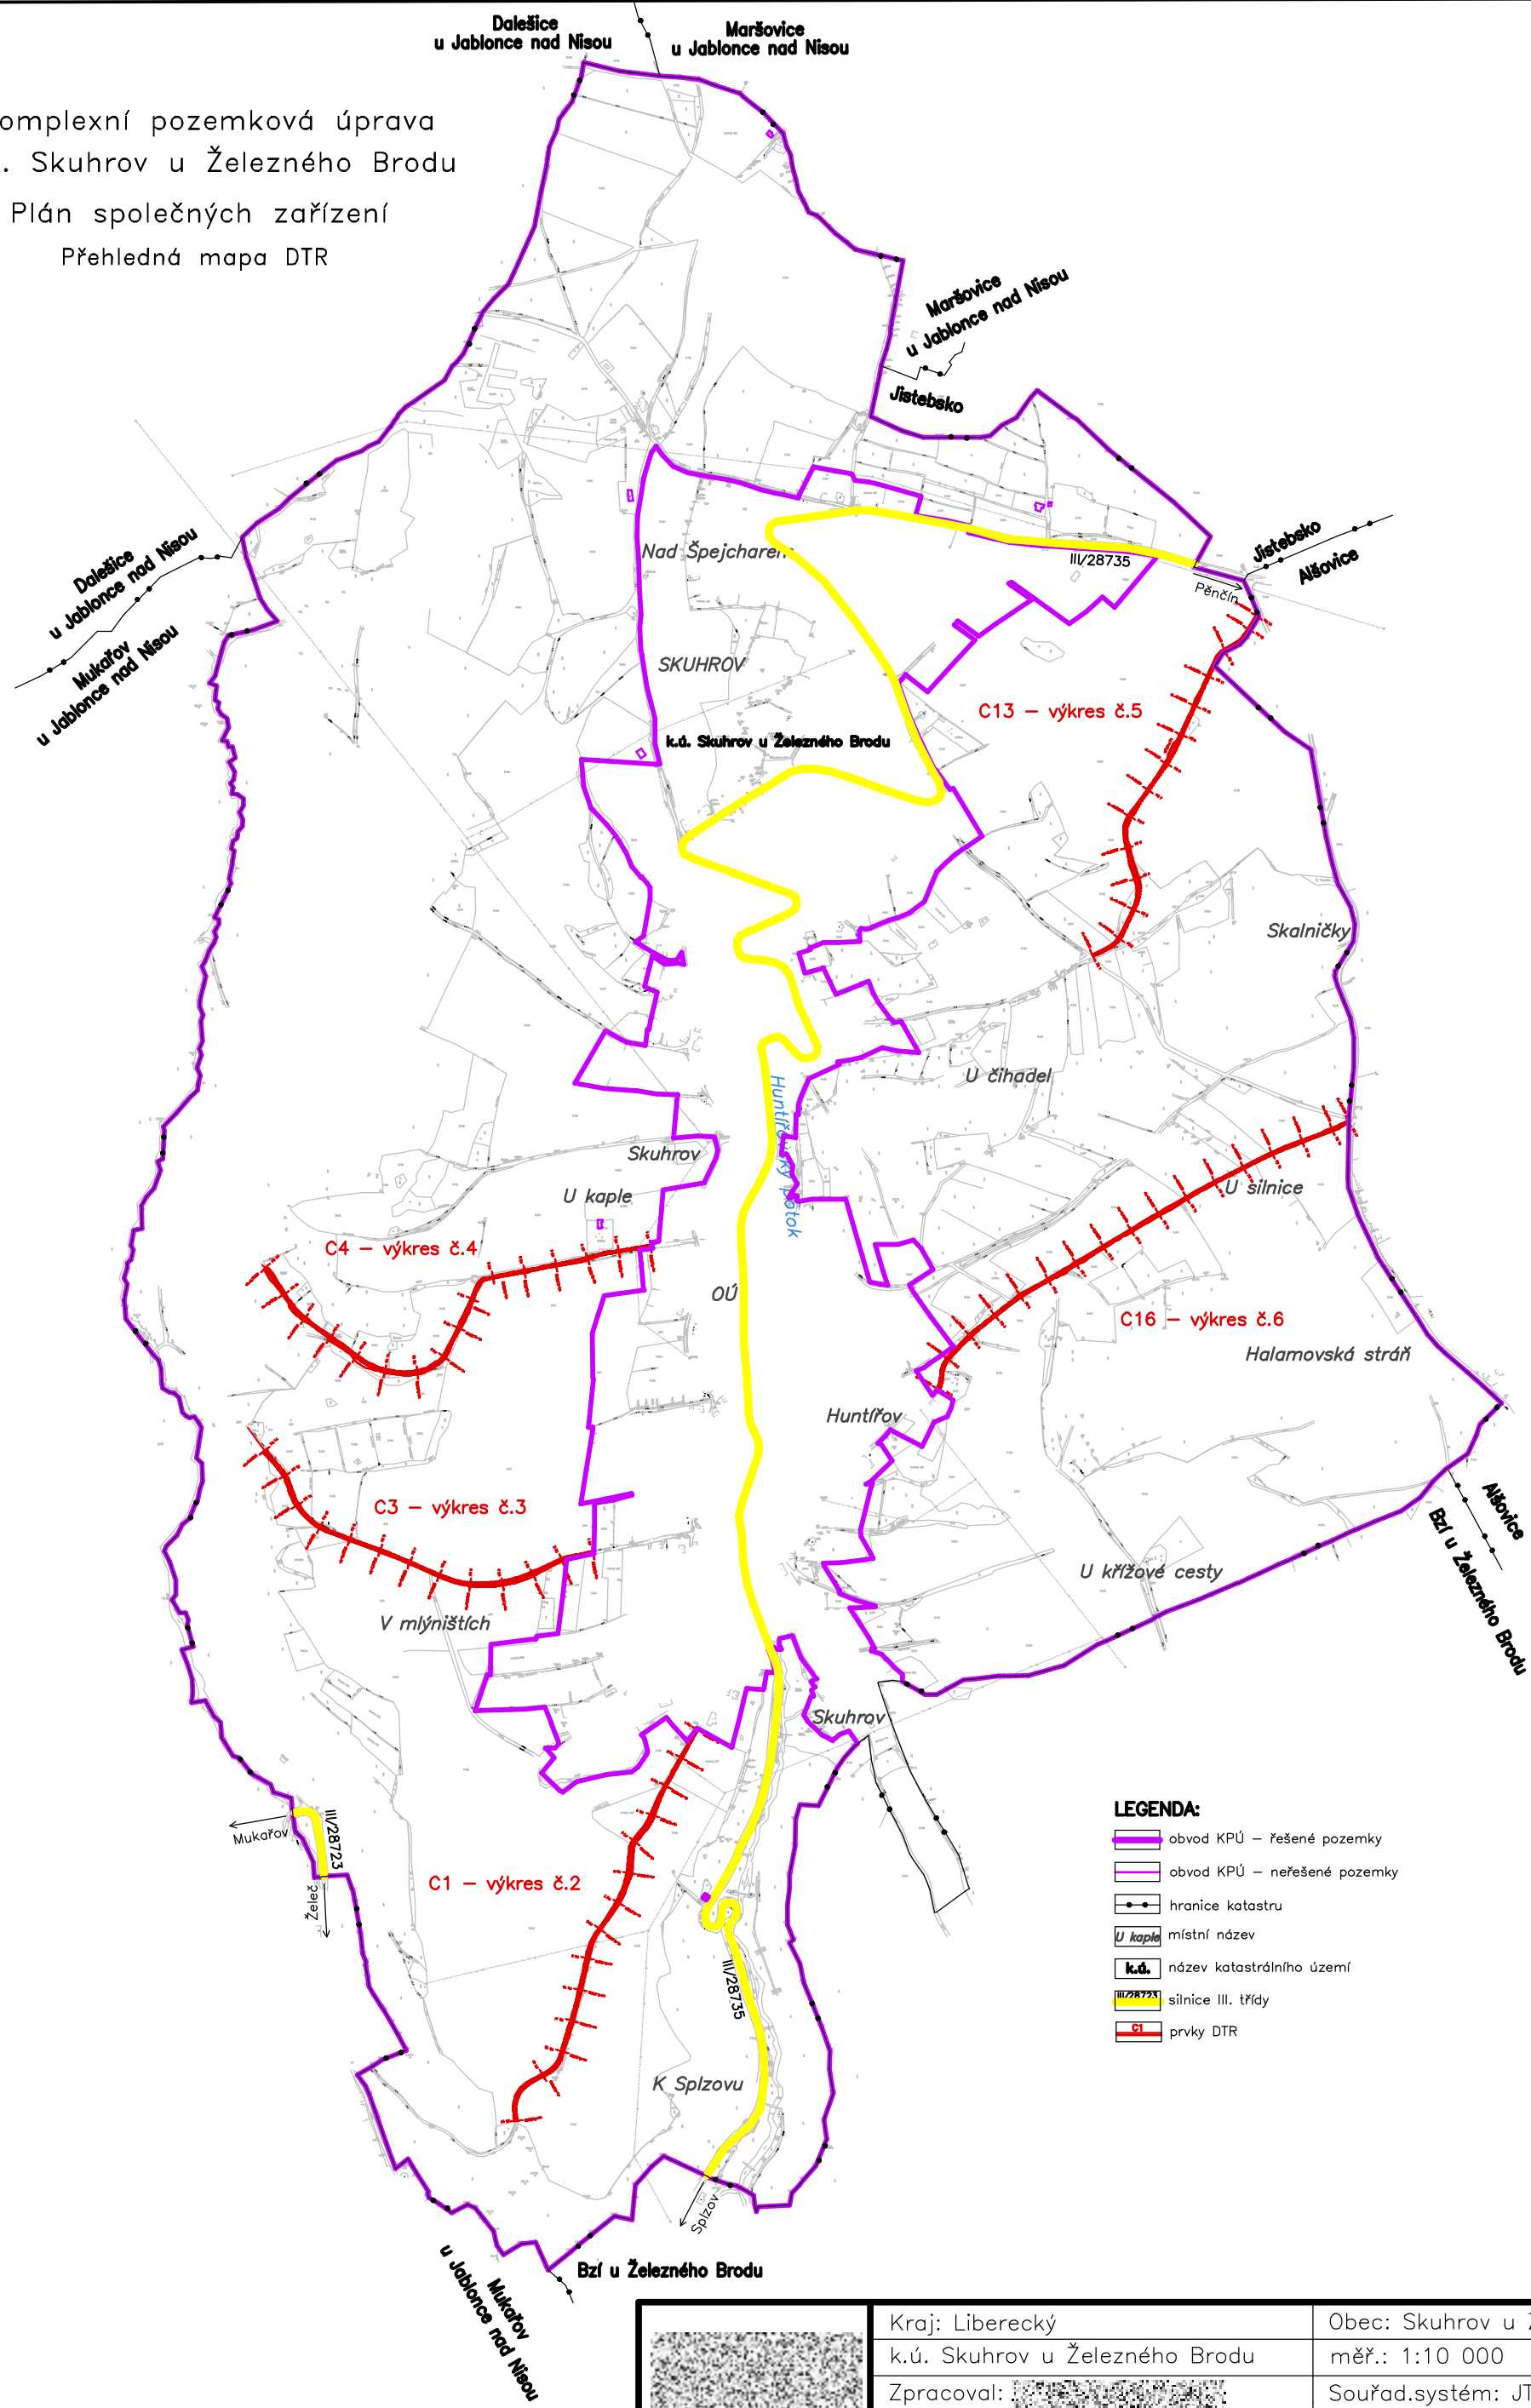

LEGENDA:

- obvod KPÚ – řešené pozemky
- obvod KPÚ – neřešené pozemky
- hranice katastru
- U kaple místní název
- k.ú. název katastrálního území
- III/28723 silnice III. třídy
- C1 prvky DTR

	Kraj: Liberecký	Obec: Skuhrov u Ž. Brodu
	k.ú. Skuhrov u Železného Brodu	měř.: 1:10 000
	Zpracoval:	Souřad.systém: JTSK
	Projektant:	Datum: leden/2013
	Zakázka: 2/2011	Číslo výkresu: 1
Plán společných zařízení		
Obsah	Přehledná mapa DTR	