


POLNÍ CESTA HC1 P 4,5/30

KONSTRUKCE VOZOVKY DLE KAT. LISTU PN 402:

ASFAITOVÝ BETON (BRUSNÝ AC 0 11)	ČSN EN 13108-1	40 mm
SPOJOVACÍ POSTŘÍK DLE TP 102 0,5 kg/m	ČSN 73 6129	80 mm
ASFAITOVÝ BETON PODKLADNÍ ACP 16+	ČSN EN 13108-1	150 mm
ŠTERKODRŮ ŠD A (alt. recykát dle TP 208)	ČSN 73 6126	200 mm
ŠTERKODRŮ ŠD A (alt. recykát dle TP 208)	ČSN 73 6126	200 mm


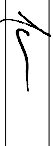
CELKEM

470 mm

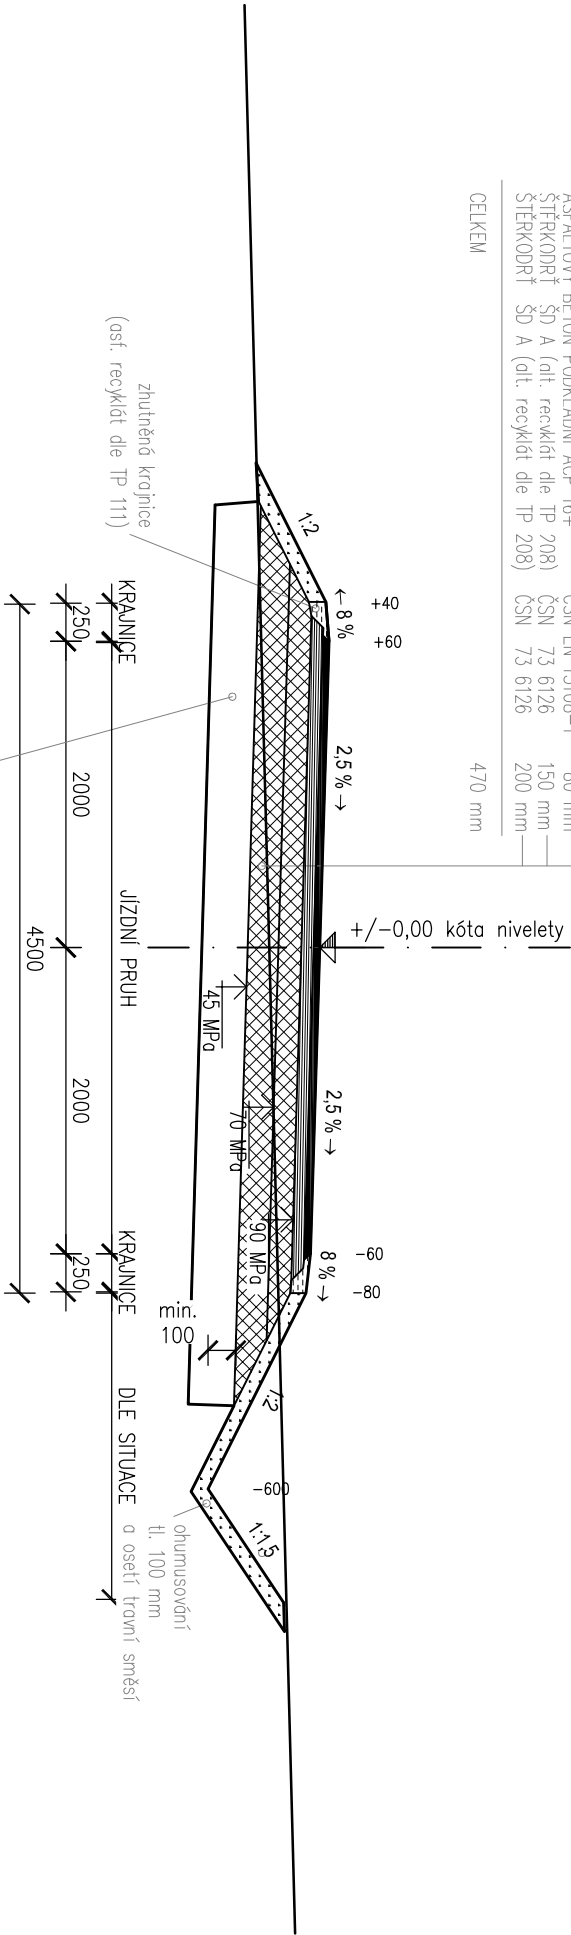

SROVNÁVACÍ ROVINA (BPV)

V souladu se zověry IG je uvažováno se zlepšením pláňe v ploše 50% výměry HC1. Zlepšení pláňe bude provedeno v tl. 300 mm cementem v množství 4% (ověří příkazní zkouškou). Uprovená zemní pláň musí vykazovat Edel2 despoř 45 MPa. Tato položka bude čerpána pouze se souhlasem tčí, při odkrytí nováček s příměsí jílových zemin.

Vypracoval:	Zodp. proj. KPÚ:		Zodp. proj. DS:	 GEODETICKÁ A PROJEKČNÍ KANCELAR
Ing. P. Kunc	Ing. P. Koutný		Ing. M. Hornýš	
				
K.Ú.: Malé Vřelky				
Obec: Malé Vřelky				Průžská 135, 530 06 Pardubice tel.466 330 185,tel.-fax.466 335 426
Objednatel: SPÚ – Krajský pozemkový úřad pro Pardubický kraj, Pobočka Pardubice				Stupeň PD: PDPS
Akce: POLNÍ CESTA HC1 v k.ú. Malé Vřelky				Č. zak.: 204/2017
				Datum: IV/2017
				Měřítko: 1:50
				Formát: 2xA4
Obsah: Vzorový příčný řez				Souř. sys.: S-JTSK
				Výšk. sys.: Bpv
				Č. přílohy: D.4