


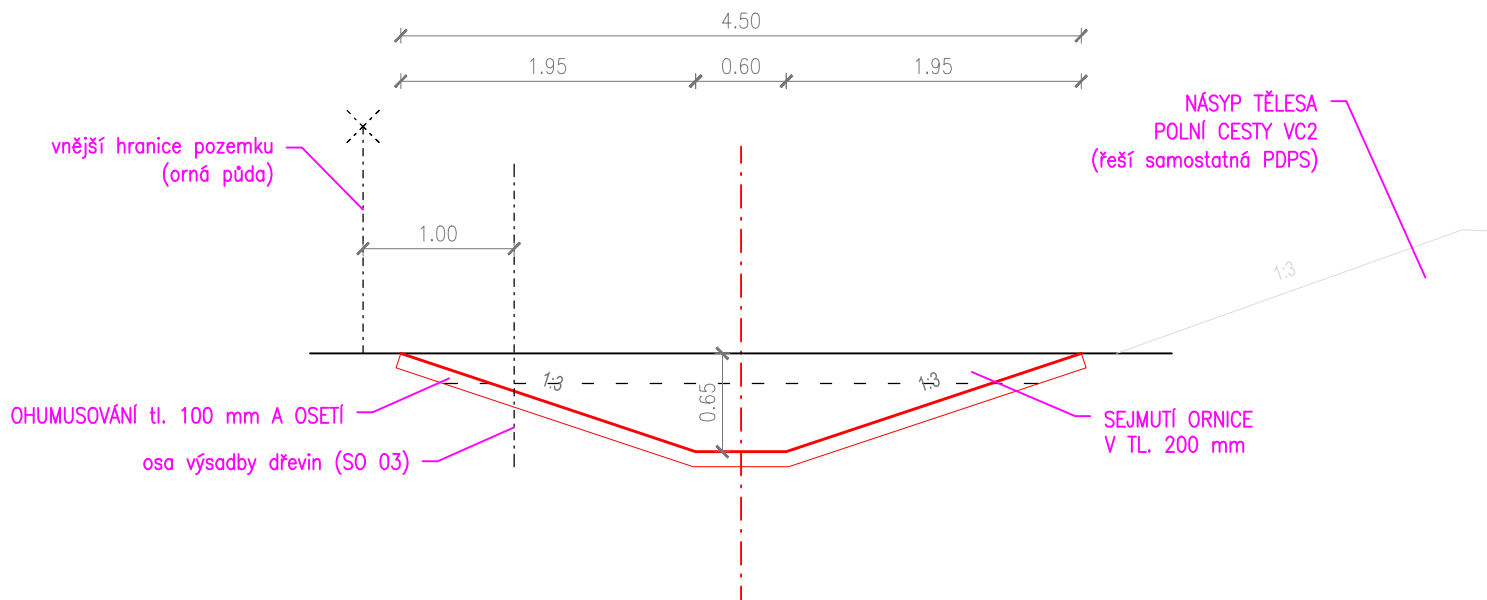

# Průleh PEO 4



Vypracoval:		Zodp. projektant VH:		 <div>GEODETICKÁ A PROJEKČNÍ KANCELÁŘ</div> <div>GP Pardubice s.r.o.</div>
Ing. P. Kunc		Ing. P. Trávníček		
				
k.ú.: Malé Výkleky		Obec: Malé Výkleky		Pražská 135, 530 06 Pardubice tel.466 330 185,tel.-fax.466 335 426
Objednatel: SPÚ–KrPÚ pro Pardubický kraj, Pobočka Pardubice				Stupeň PD: DSP+DPS
Akce:  Retenční nádrž VHO 1 a průleh PEO 4				Č. zak.: 204/2017
				Datum: V/2017
				Měřítko: 1:50
				Formát: 1x44
Obsah: Vzorový příčný řez průlehem PEO 4				Souř. sys.: S–JTSK
				Výšk. sys.: Bpv
				Č. přílohy: D.1.1.3