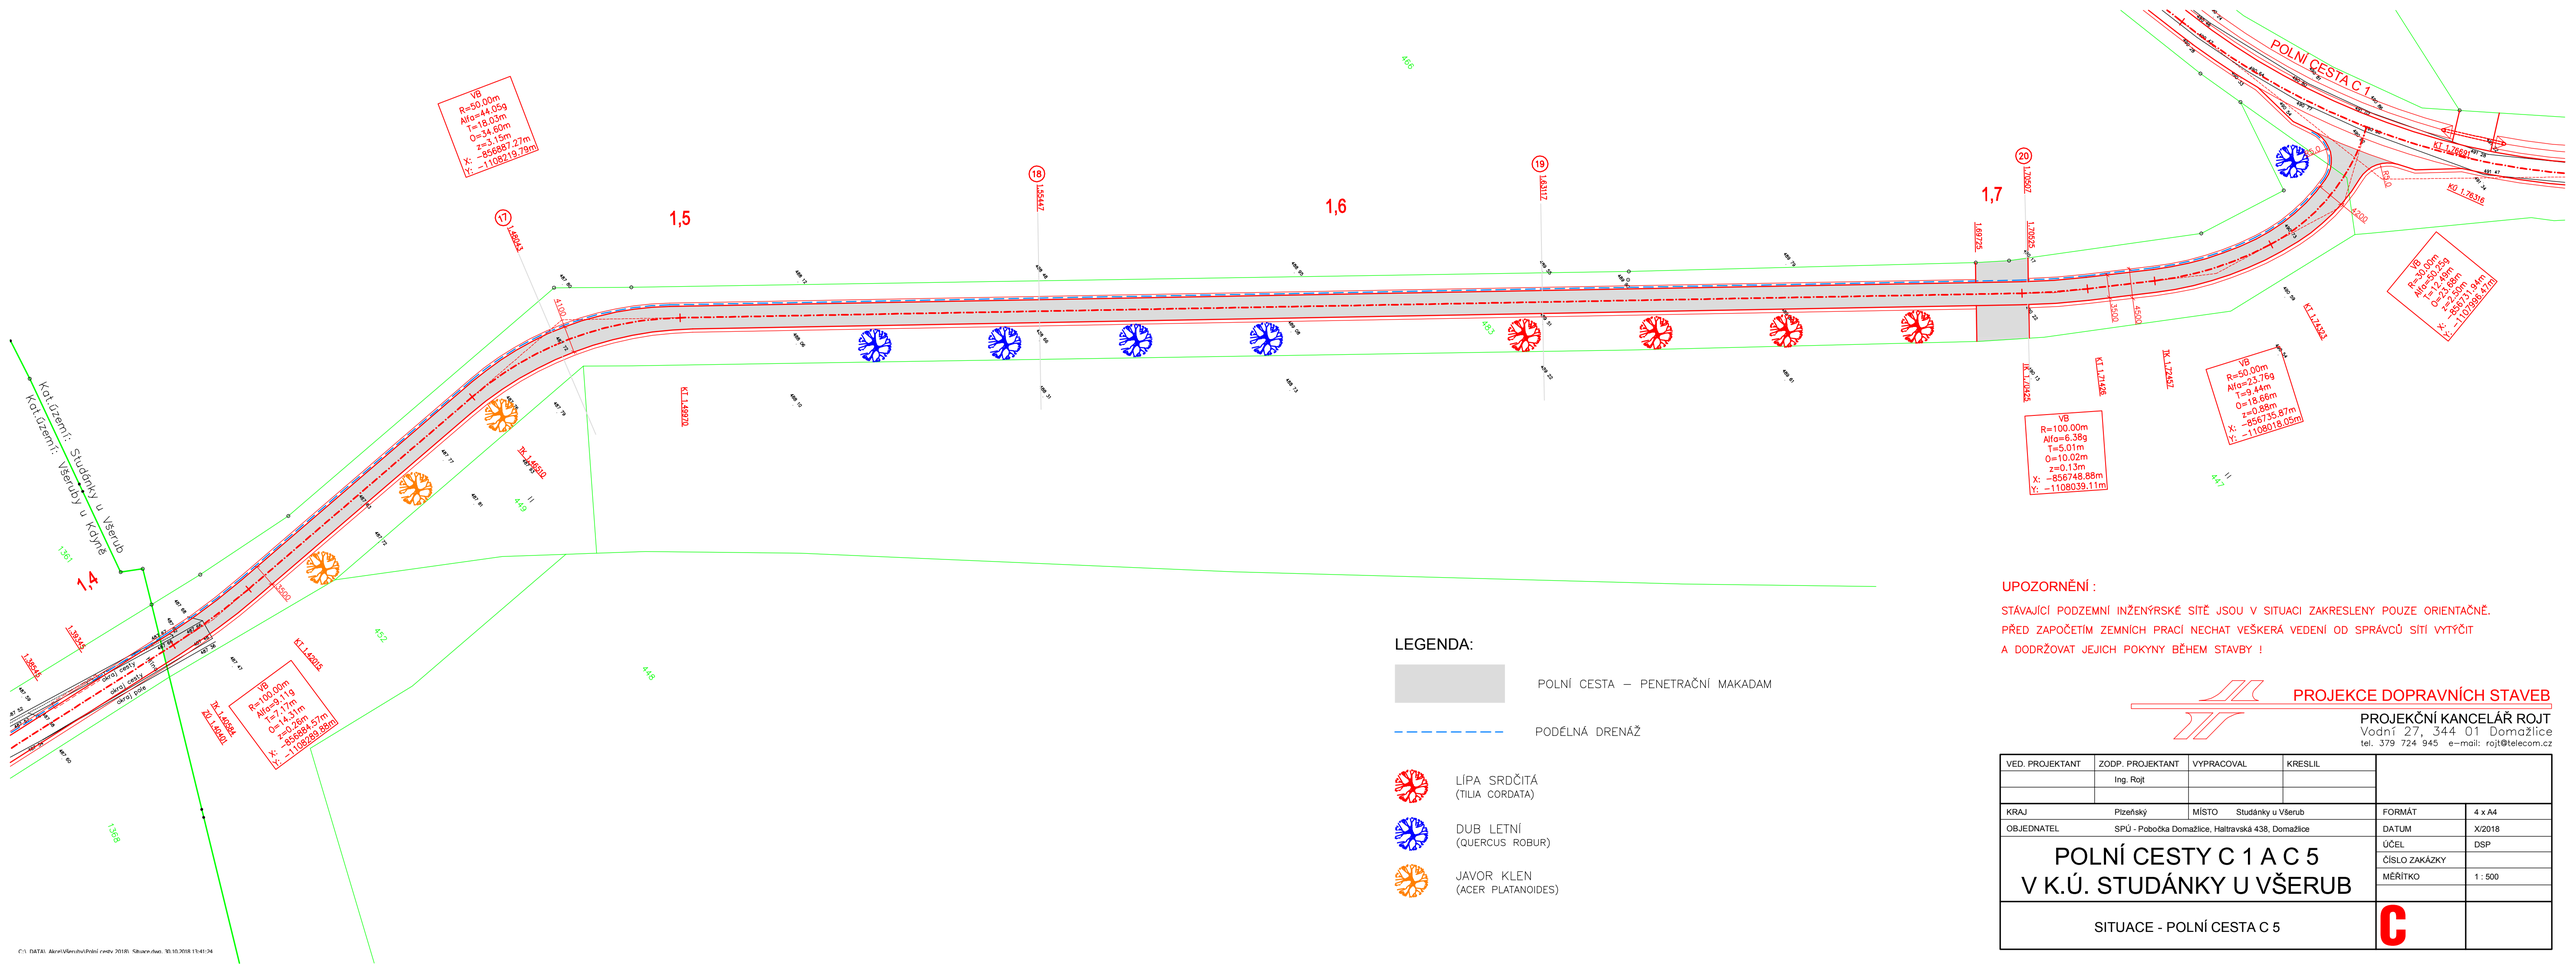

LEGENDA:

POLNÍ CESTA – PENETRAČNÍ MAKADAM

PODÉLNÁ DRENÁŽ

LÍPA SRDČITÁ
(TILIA CORDATA)

DUB LETNÍ
(QUERCUS ROBUR)

JAVOR KLEN
(ACER PLATANOIDES)

UPOZORNĚNÍ :

STÁVAJÍCÍ PODZEMNÍ INŽENÝRSKÉ SÍTĚ JSOU V SITUACI ZAKRESLENY POUZE ORIENTAČNĚ.
PŘED ZAPOČETÍM ZEMNÍCH PRACÍ NECHAT VEŠKERÁ VEDENÍ OD SPRÁVCŮ SÍTÍ VYTÝČIT
A DODRŽOVAT JEJICH POKYNY BĚHEM STAVBY !

PROJEKCE DOPRAVNÍCH STAVEB
PROJEKČNÍ KANCELÁŘ ROJT
Vodní 27, 344 01 Domažlice
tel. 379 724 945 e-mail: rojt@telecom.cz

VED. PROJEKTANT	ZODP. PROJEKTANT	VYPRACOVAL	KRESLIL	
	Ing. Rojt			

KRAJ	Plzeňský	MÍSTO	Studánky u Všerub	FORMÁT	4 x A4
OBJEDNATEL	SPÚ - Pobočka Domažlice, Haltravská 438, Domažlice			DATUM	X/2018
				ÚČEL	DSP
POLNÍ CESTY C 1 A C 5 V K.Ú. STUDÁNKY U VŠERUB				ČÍSLO ZAKÁZKY	
				MĚŘÍTKO	1 : 500
SITUACE - POLNÍ CESTA C 5				C	

© \\ DATA\ Akce\Všeruby\Polní cesty 2018\ Situace.dwg, 30.10.2018 13:41:34