


VÝKRES CHRÁNIČKY

1:10

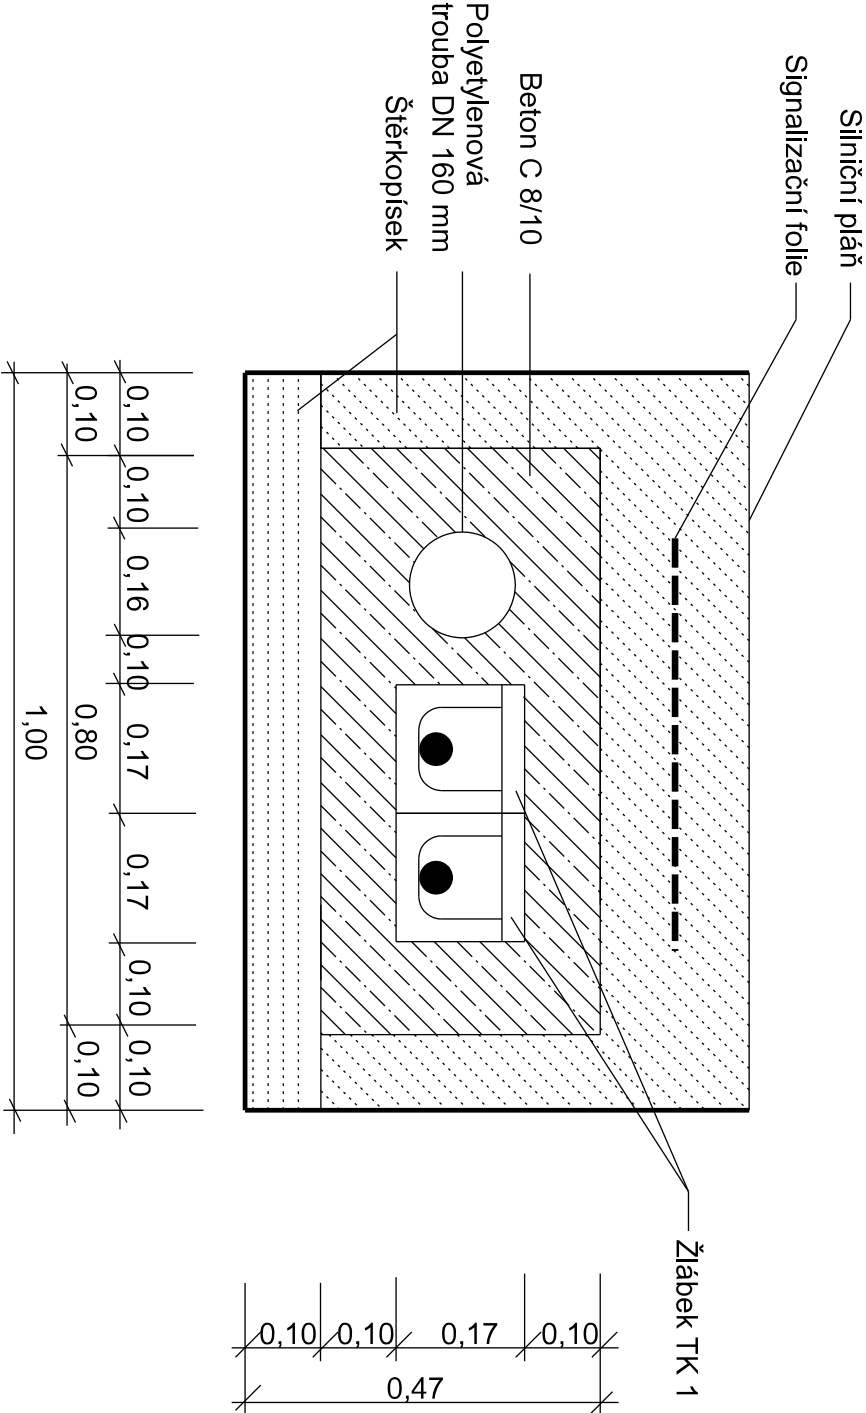

Chránička

Stanění	Délka	Poznámka
0,017	4,00	křížení NN a sděl. kabelu
CELKEM:		8,00

Chránička je zřízena na sdělovací kabely a kabely NN. Kabel bude uložen do žlábků TK1. Společně s rezervní chráničkou bude o betonováno. Rezervní chránička bude protaženo silonové lanko a oba konce budou utěsněny. Správce před záhozem provedené dílo zkontroluje. Počet chrániček bude upřesněn při provádění po dohodě se správcem, rezerva bude určena správcem. Provedené úpravy budou před záhozem přezkontrolovány a geodeticky zaměřeny. Při realizaci musí být dodržena ČSN 73 6005.

Postu prací:

1. Vytyčení, nasondování a obnažení.
2. Kontrola správcem kabelů.
3. Uložení kabelů do dělené chráničky.
4. Přiložení rezervní chráničky dle určení správce a obetonování.
5. Kontrola správcem kabelů.
6. Geodetické zaměření a předání příslušnému správci.

APC
SILNICE

AKCE:

Realizace účelových komunikací (polních cest)
C1, C6 a C15
v k.ú. Nová Ves nad Popelkou
Dokumentace pro stavební povolení a pro provádění stavby

Investor:

Česká republika - Státní pozemkový úřad:
Krajský pozemkový úřad pro Liberecký kraj

Projekant:

HIP:

Měřtko:

Výkres č.

C.1.7

C.1 SO 101 Účelová komunikace (polní cesta) C1