


C.1 SO 101 Účelová komunikace (polní cesta) C1

009+0




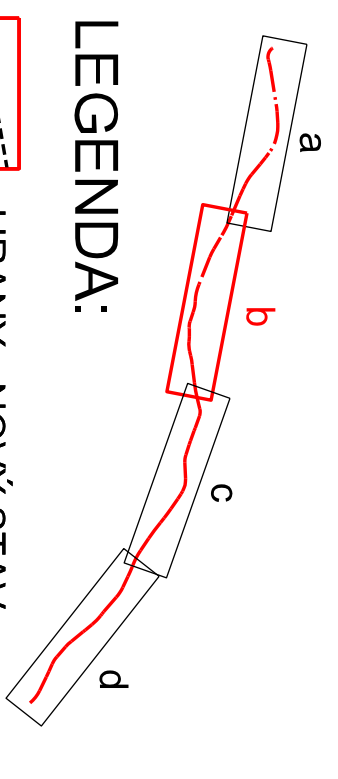


LEGENDA:

HRANY - NOVÝ STAV

OSA KOMUNIKACE

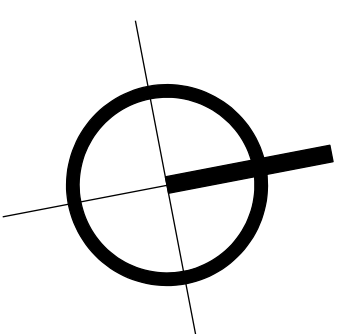30,00 STANIČENÍ - PŘÍČNÉ ŘEZY



<p>Adresa:</p> <p>Realizace účelových komunikací (polních cest)</p> <p>C1, C6 a C15</p> <p>v k.ú. Nová Ves nad Popelkou</p> <p>Dokumentace pro stavební povolení a pro provádění stavby</p> <p>B. SOUHRNNÉ ŘEŠENÍ STAVBY</p> <p>Investor: Česká republika, Státní rozpočtový úřad, Kapský rozpočtový úřad pro letecký úřad</p>	 <p>SILNICE</p>
	<p>Žadatelé: Chab:</p> <p>651-20-20</p> <p>Datum: 01/20</p> <p>HIP: </p> <p>Projektant: </p> <p>Měřítko: 1:500</p> <p>Výška: B. 5.b</p>