



SVODNÝ ŽLÁBEK

PŘÍČNÝ ŘEZ
1:10

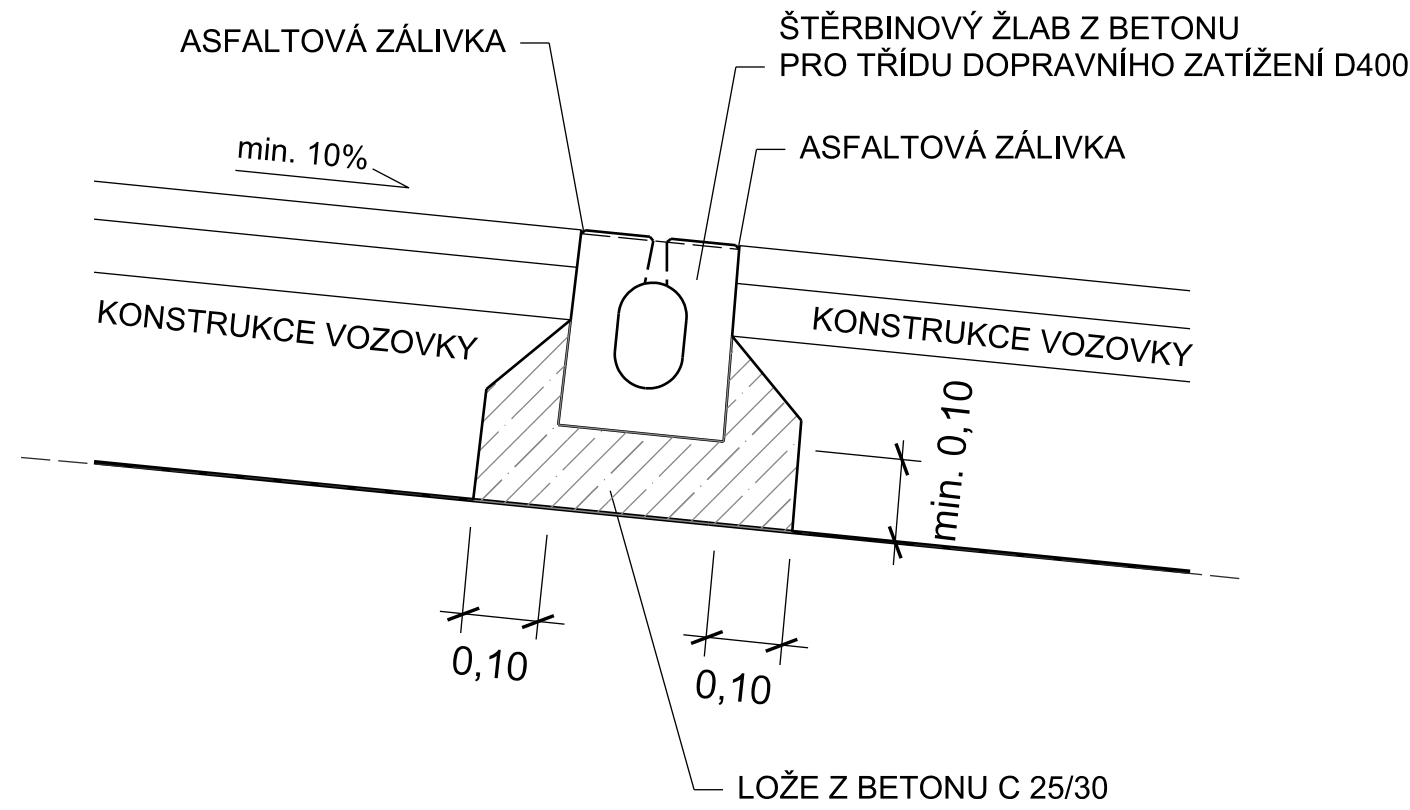

PŮDORYS
1:25

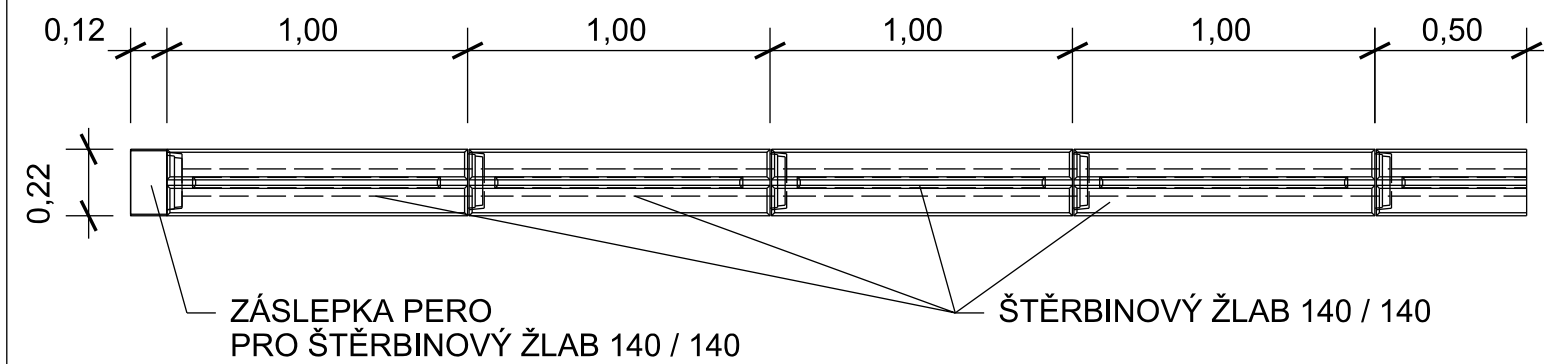

Odvodňovací žlábek	Staničení km	Délka	Hmotnost		Záslepka ks/kg
			kg/mb	kg/žlab	
1	0,100	4,50	113	509	1 / 15
2	0,120	4,25	113	509	1 / 15
3	0,140	3,75	113	452	1 / 15
4	0,160	4,85	113	565	1 / 15
5	0,180	3,50	113	396	1 / 15
6	0,200	3,50	113	396	1 / 15
7	0,220	3,50	113	396	1 / 15
8	0,240	3,50	113	396	1 / 15
9	0,260	3,50	113	396	1 / 15
10	0,440	4,50	113	509	1 / 15
11	0,460	4,50	113	509	1 / 15
12	0,660	4,50	113	509	1 / 15
13	0,680	4,50	113	509	1 / 15
14	0,700	4,50	113	509	1 / 15
15	1,000	4,50	113	509	1 / 15
16	1,020	4,50	113	509	1 / 15
17	1,040	4,50	113	509	1 / 15
18	1,060	4,50	113	509	1 / 15
19	1,240	4,50	113	509	1 / 15
20	1,260	4,50	113	509	1 / 15
21	1,280	4,50	113	509	1 / 15
22	1,300	4,50	113	509	1 / 15
23	1,320	6,50	113	735	1 / 15
Celková délka		100,50 m	Celková hmotnost		11 367 kg
					1ks/15kg

Akce:

Realizace účelových komunikací (polních cest)
C1, C6 a C15
v k.ú. Nová Ves nad Popelkou

Dokumentace pro stavební povolení a realizaci

C.2 SO 102 Účelová komunikace (polní cesta) C6

Investor: Česká republika - Státní pozemkový úřad;
Krajský pozemkový úřad pro Liberecký kraj

SVODNÝ ŽLÁBEK

APC
SILNICE

Zakázka číslo: 651-2017

Datum: 01/2018

HIP: [QR]

Projektant: [QR]

Měřítko: Výkres č.
C.2.8