
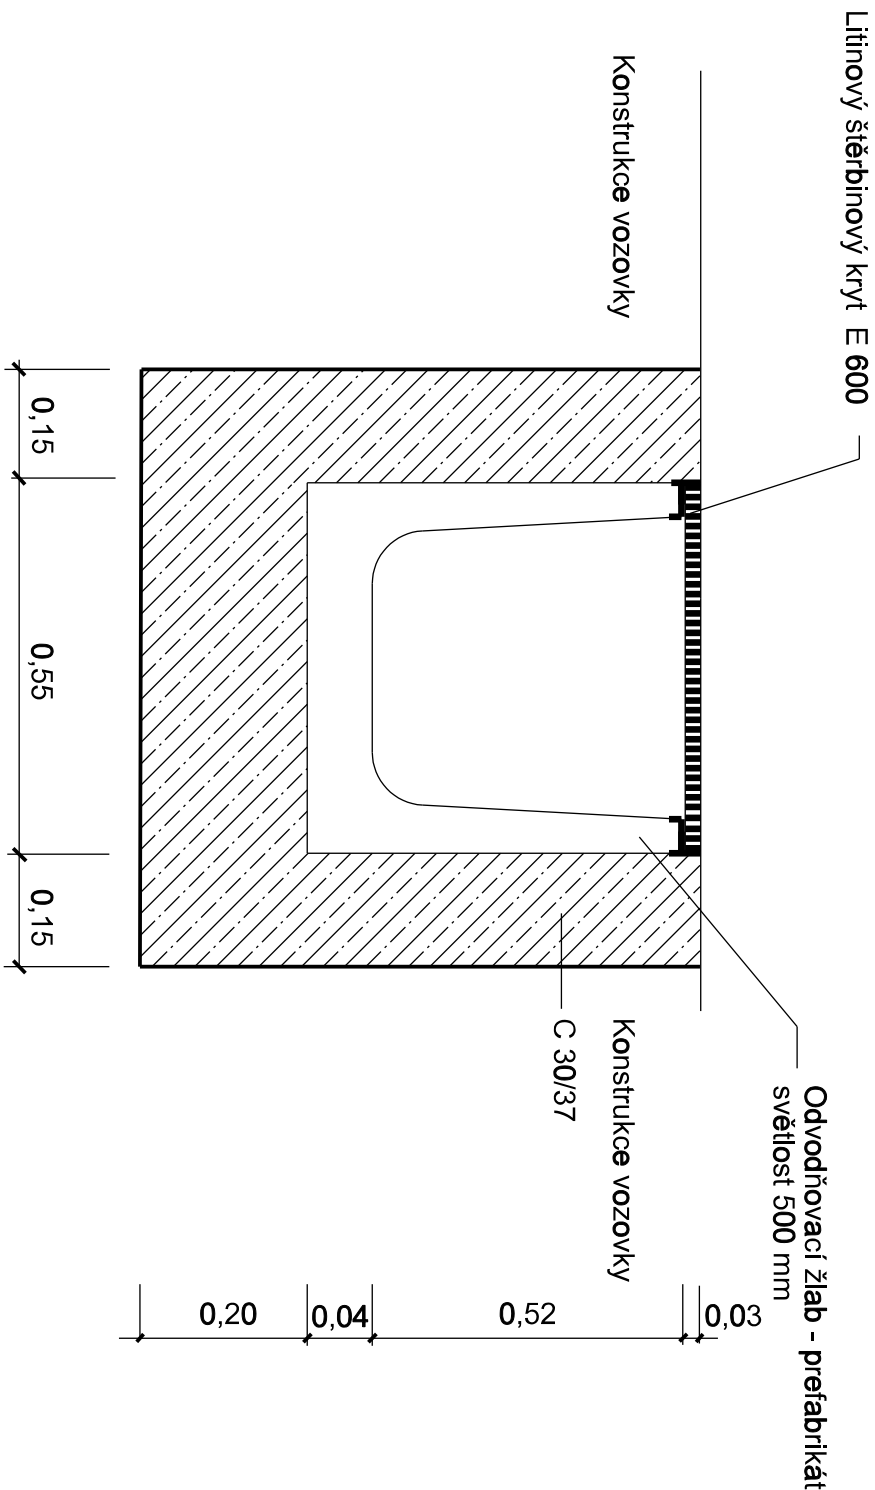


SCHÉMA ŽLABU dl. 17,00 m

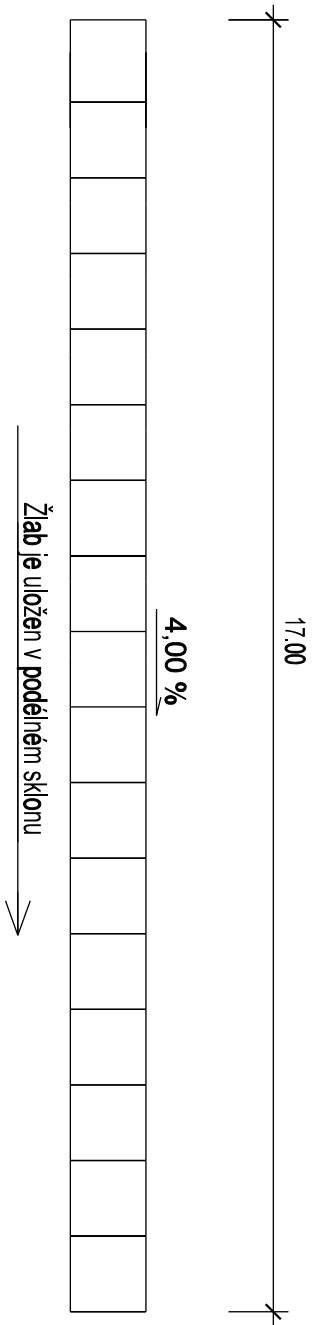

TABULKA DÍLŮ

Staničení	Délka	Žlab dl. 1m	Krycí rošt
km	m	ks	ks
1,226	17,00	17	34

APC

SILNICE

Akce:

Realizace účelových komunikací (polních cest) C1, C6 a C15

v k.ú. Nová Ves nad Popelkou

Dokumentace pro stavební povolení a realizaci

C.2 SO 102 Účelová komunikace (polní cesta) C6

Investor:

Česká republika - Státní pozemkový úřad:
Krajský pozemkový úřad pro Liberecký kraj

Projekant:

Měřítko:

1:50

Výkres č.:

C.2.9