SITUACE b
C.2 SO 102 Účelová komunikace (polní cesta) C6
1:500

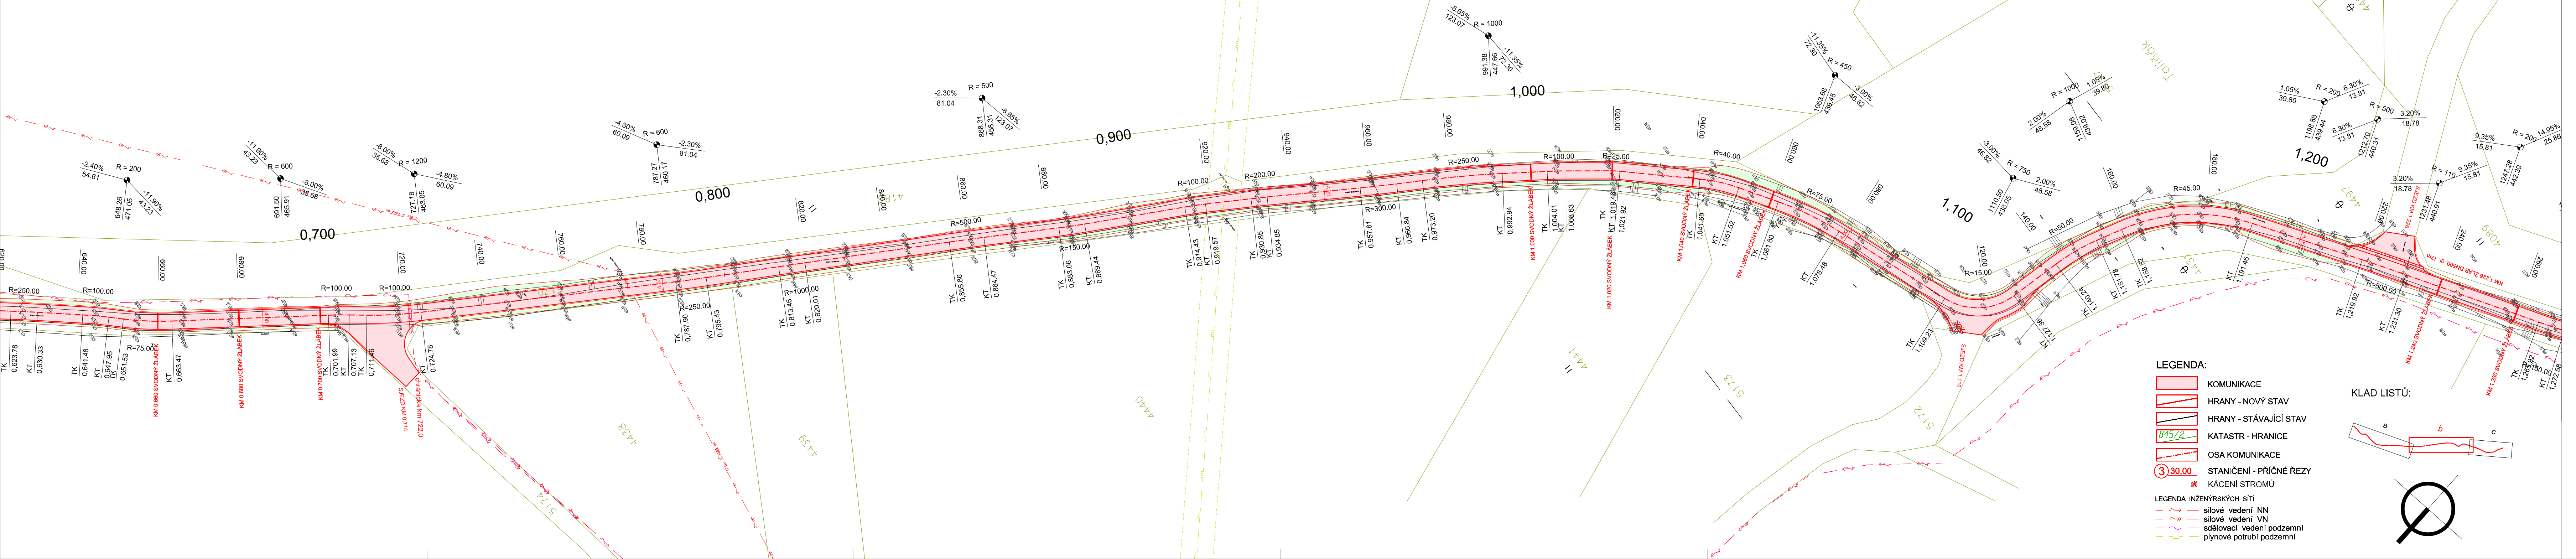
0,700
0,800
0,900
1,000
1,100
1,200
KM 0,660 SVODNÝ ŽLÁBEK
KM 0,680 SVODNÝ ŽLÁBEK
KM 0,700 SVODNÝ ŽLÁBEK
KM 1,000 SVODNÝ ŽLÁBEK
KM 1,020 SVODNÝ ŽLÁBEK
KM 1,040 SVODNÝ ŽLÁBEK
KM 1,060 SVODNÝ ŽLÁBEK
KM 1,240 SVODNÝ ŽLÁBEK
KM 1,260 SVODNÝ ŽLÁBEK
4438
4439
4440
4441
5172
5173
5174
4497
4498
4069
KLAD LISTŮ:
a
b
c

LEGENDA:

🟥	KOMUNIKACE
	HRANY - NOVÝ STAV
	HRANY - STÁVAJÍCÍ STAV
845/2	KATASTR - HRANICE
	OSA KOMUNIKACE
③ 30,00	STANIČENÍ - PŘÍČNÉ ŘEZY
✕	KÁCENÍ STROMŮ

LEGENDA INŽENÝRSKÝCH SÍTÍ

silové vedení NN
silové vedení VN
sdělovací vedení podzemní
plynové potrubí podzemní

APC SILNICE

Akce:
Realizace účelových komunikací (polních cest)
C1, C6 a C15
v k.ú. Nová Ves nad Popelkou

Dokumentace pro stavební povolení a pro provádění stavby

C.2 SO 102 Účelová komunikace (polní cesta) C6

Investor: Česká republika - Státní pozemkový úřad;
Krajský pozemkový úřad pro Liberecký kraj

SITUACE - část II

Zakázka číslo:	651-2017
Datum:	01/2018
HIP:	[redacted]
Projektant:	[redacted]
Měřítko: 1:500	Výkres č. C.2.2b