



VZOROVÝ PŘÍČNÝ ŘEZ

1:50

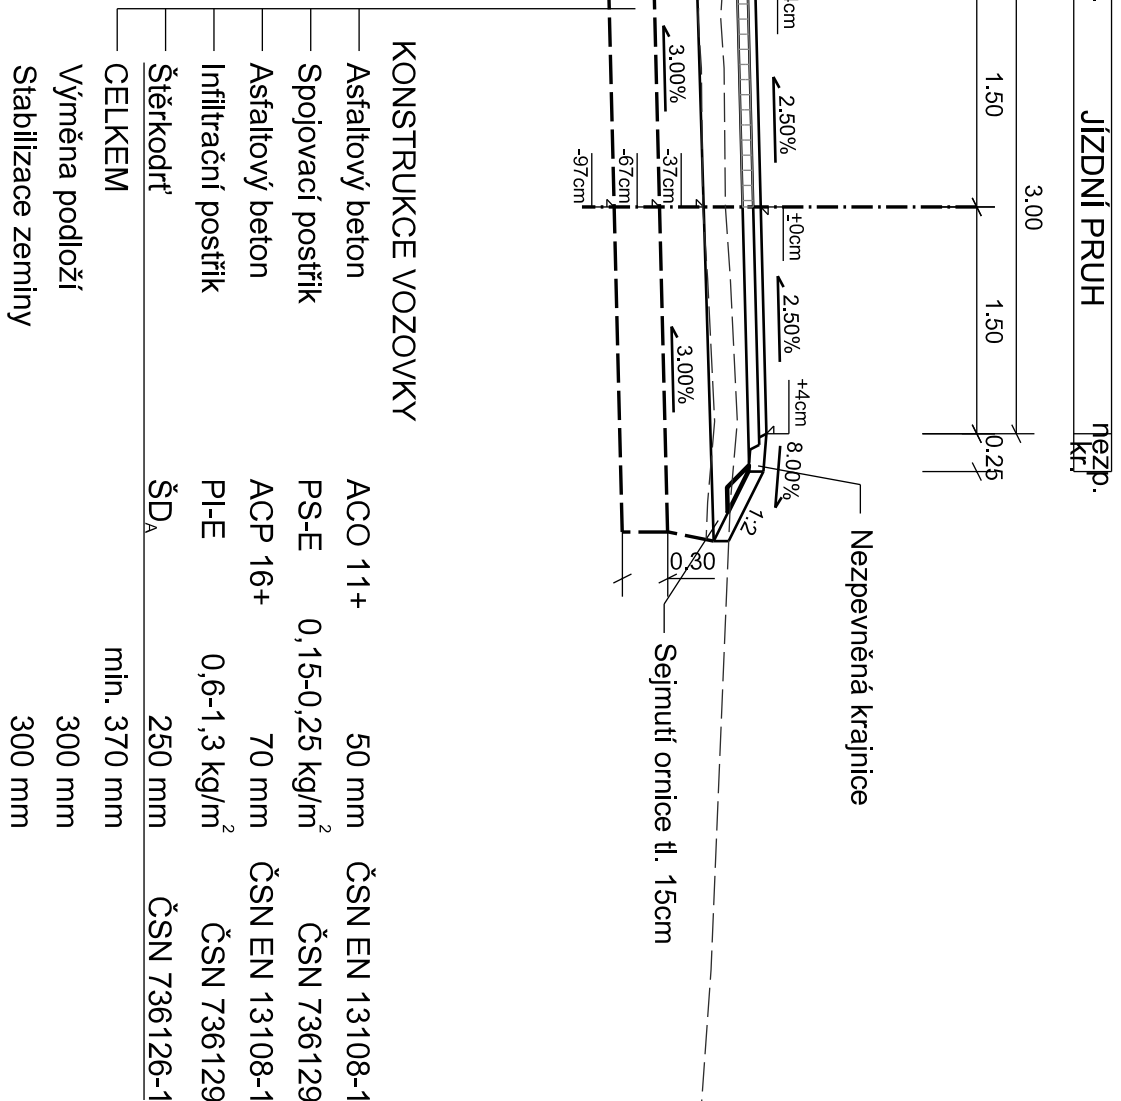

Požadovaný modul přetvárnosti podloží $E_{\text{def},2} = 45 \text{ MPa}$

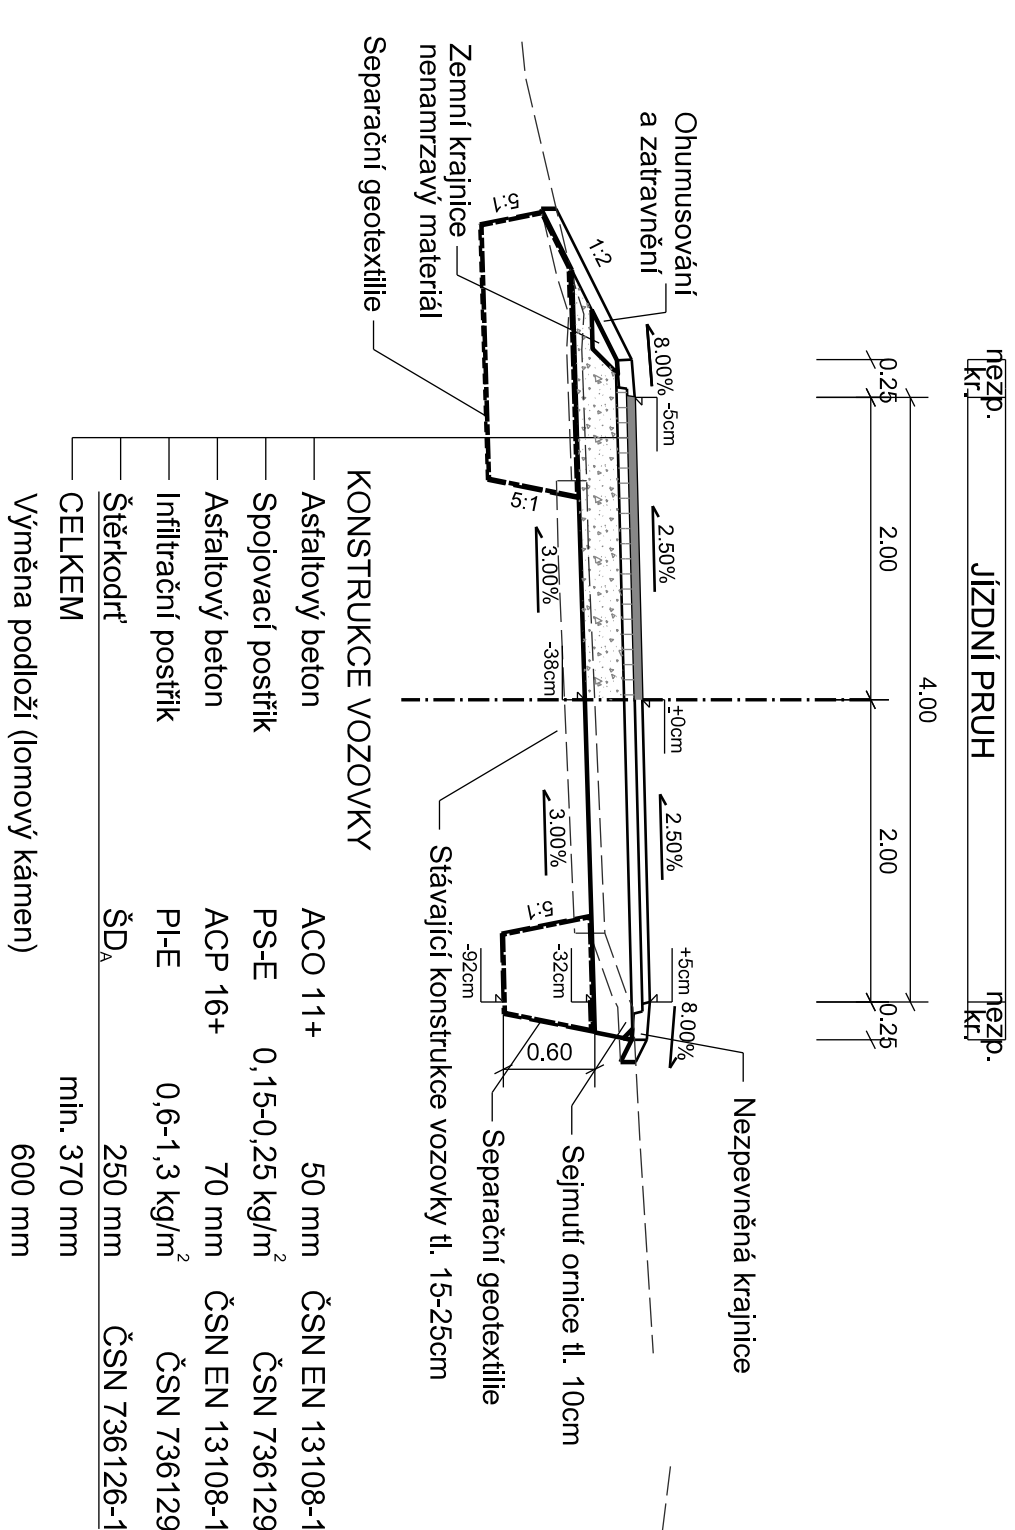