


VÝKRES CHRÁNIČKY M 1:10

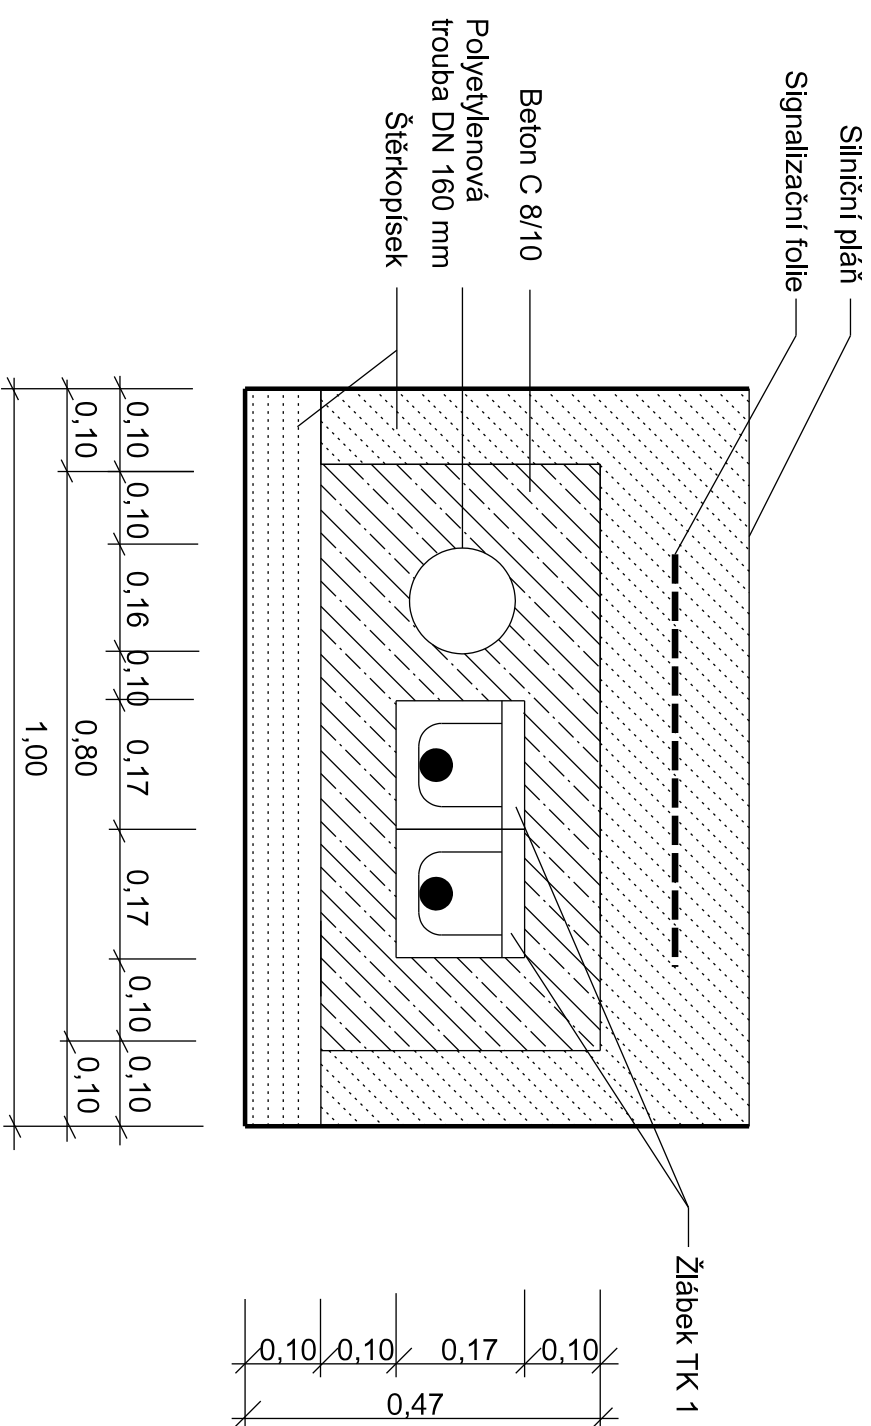

Chráníčka

Staničení	Délka	Poznámka
0,044	5,00	křížení NN a sděl. kabelu
0,145 - 0,170	29,00	křížení NN a sděl. kabelu
0,283 - 0,289	6,00	křížení NN a sděl. kabelu
0,722	7,00	křížení NN a sděl. kabelu
1,390	5,00	křížení NN a sděl. kabelu
1,415	10,00	křížení NN a sděl. kabelu
CELKEM:	62,00	

Chránička je zřízena na sdělovací kabely a kabely NN. Kabel bude uložěn do zlátku TK1. Společně s rezervní chráničkou bude obeťnováno Rezervní chráničkou bude protaženo silonové lanko a oba konce budou ušleřněny. Správce před záložem provedené dílo zkontroluje. Počet chrániček bude upřesněn při provádění po dohodě se správcem, rezerva bude určena správcem.

Provedené úpravy budou před záhozem přezkontrolovány a geodeticky zaměřeny. Při realizaci musí být dodržena ČSN 73 6005.

Postu práci:

1. Vyřízení, nasondování a obnovení.
2. Kontrola správcem kabelů.
3. Uložení kabelů do dělené chráničky.
4. Přiložení rezervní chráničky dle určení správce a obetonování.
5. Kontrola správcem kabelů.
6. Geodetické zaměření a předání příslušnému správci.

Akce:

Realizace účelových komunikací (polních cest)

C1, C6 a C15
v k.ú. Nová Ves nad Popelkou

Dokumentace pro stavební povolení a realizaci

C.2 SO 102 Účelová komunikace (polní cesta) C6

Investor: Česká republika - Státní pozemkový úřad;
Krajský pozemkový úřad pro Liberecký kraj

VÝKRES CHRÁNIČKY



Zakázka číslo: 651-2017

Datum: 01/2018

H/P:

Projektant:

Měřitko:	Výkres č.
----------	-----------

C.2.7