



SVODNÝ ŽLÁBEK

PŘÍČNÝ ŘEZ
1:10

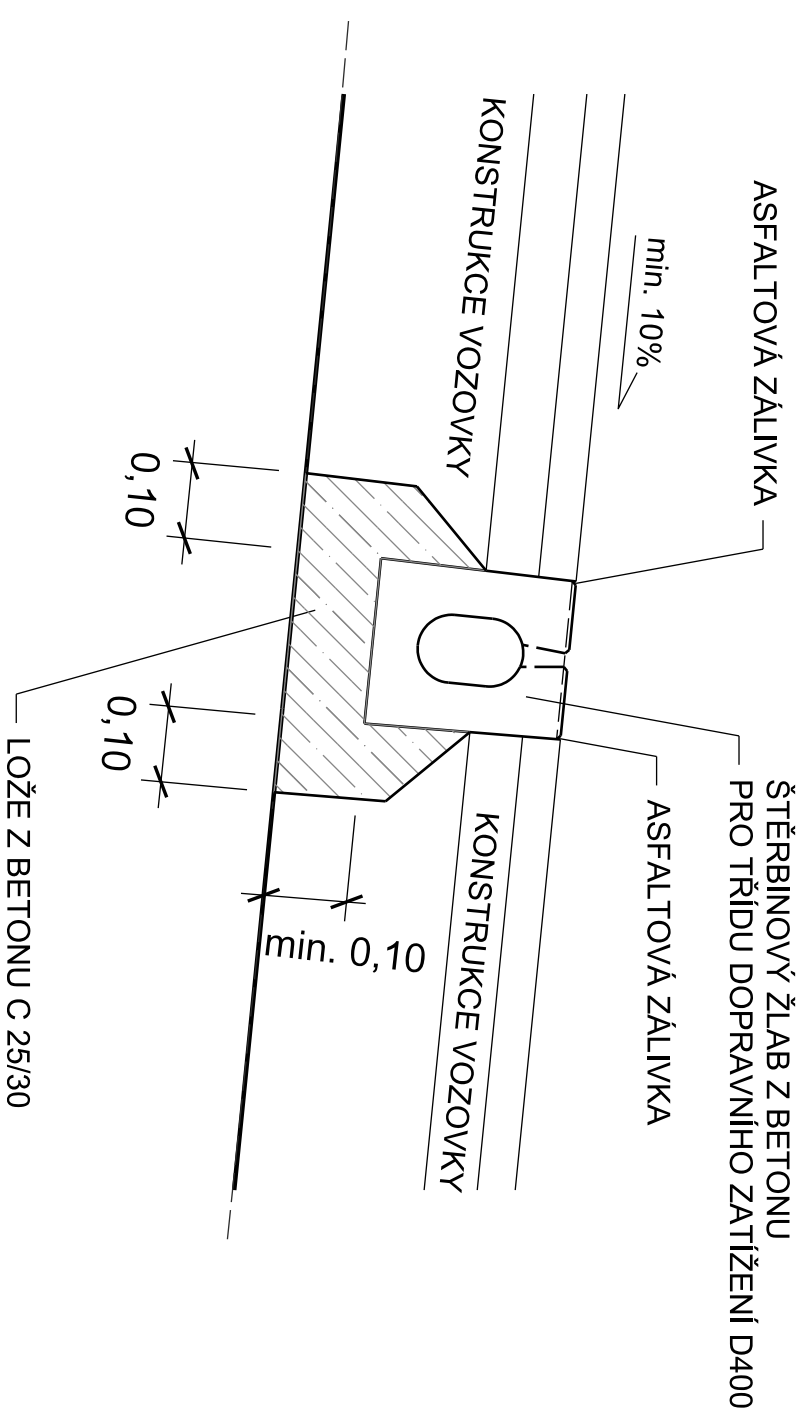

PŮDORYS
1:25

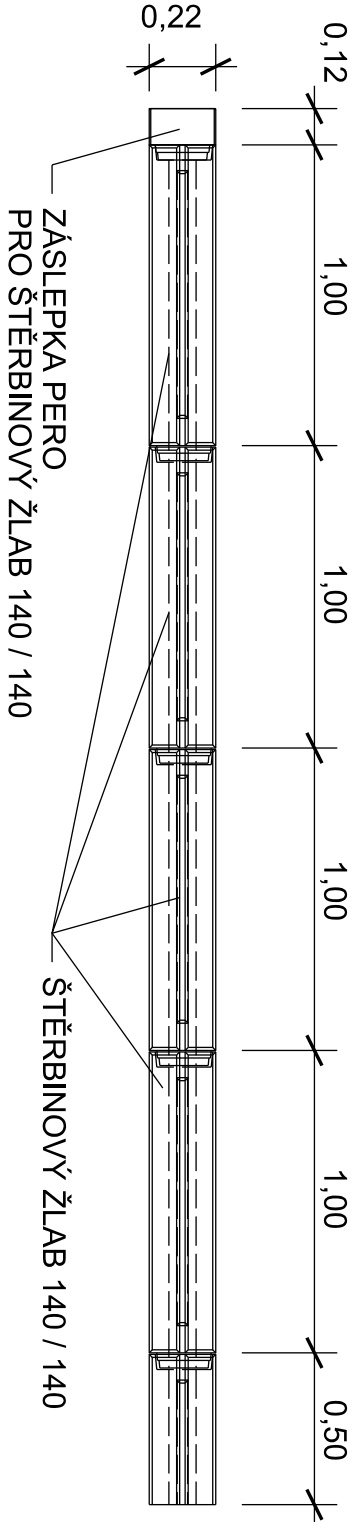

Odvodňovací žlábek	Staničení	Délka	Hmotnost		Záslepka
			kg/mb	kg/žlab	
1	km 1,200	4,50	113	509	1 / 15
2	km 1,220	4,50	113	509	1 / 15
3	km 1,300	6,50	113	735	1 / 15
4	km 1,330	4,50	113	509	1 / 15
Celková délka		20,00 m	Celková hmotnost		2260 kg 4ks/60kg

Akce: Realizace účelových komunikací (polních cest) C1, C6 a C15 v k.ú. Nová Ves nad Popelkou Dokumentace pro stavební povolení a pro provádění stavby C.1 SO 101 Účelová komunikace (polní cesta) C1		Zakázka číslo: 661-2017	
Investor: Česká republika - Státní pozemkový úřad: Krajský pozemkový úřad pro Liberecký kraj		Datum: 01/2018	
Investor: Česká republika - Státní pozemkový úřad: Krajský pozemkový úřad pro Liberecký kraj		Hl.p.:	
SVODNÝ ŽLÁBEK		Projektant: Měřitko: 1:10	
		Výkres č. C.1.8	

