PODÉLNÝ PROFIL b

C.2 SO 102 Účelová komunikace (polní cesta) C6

1:1000/100

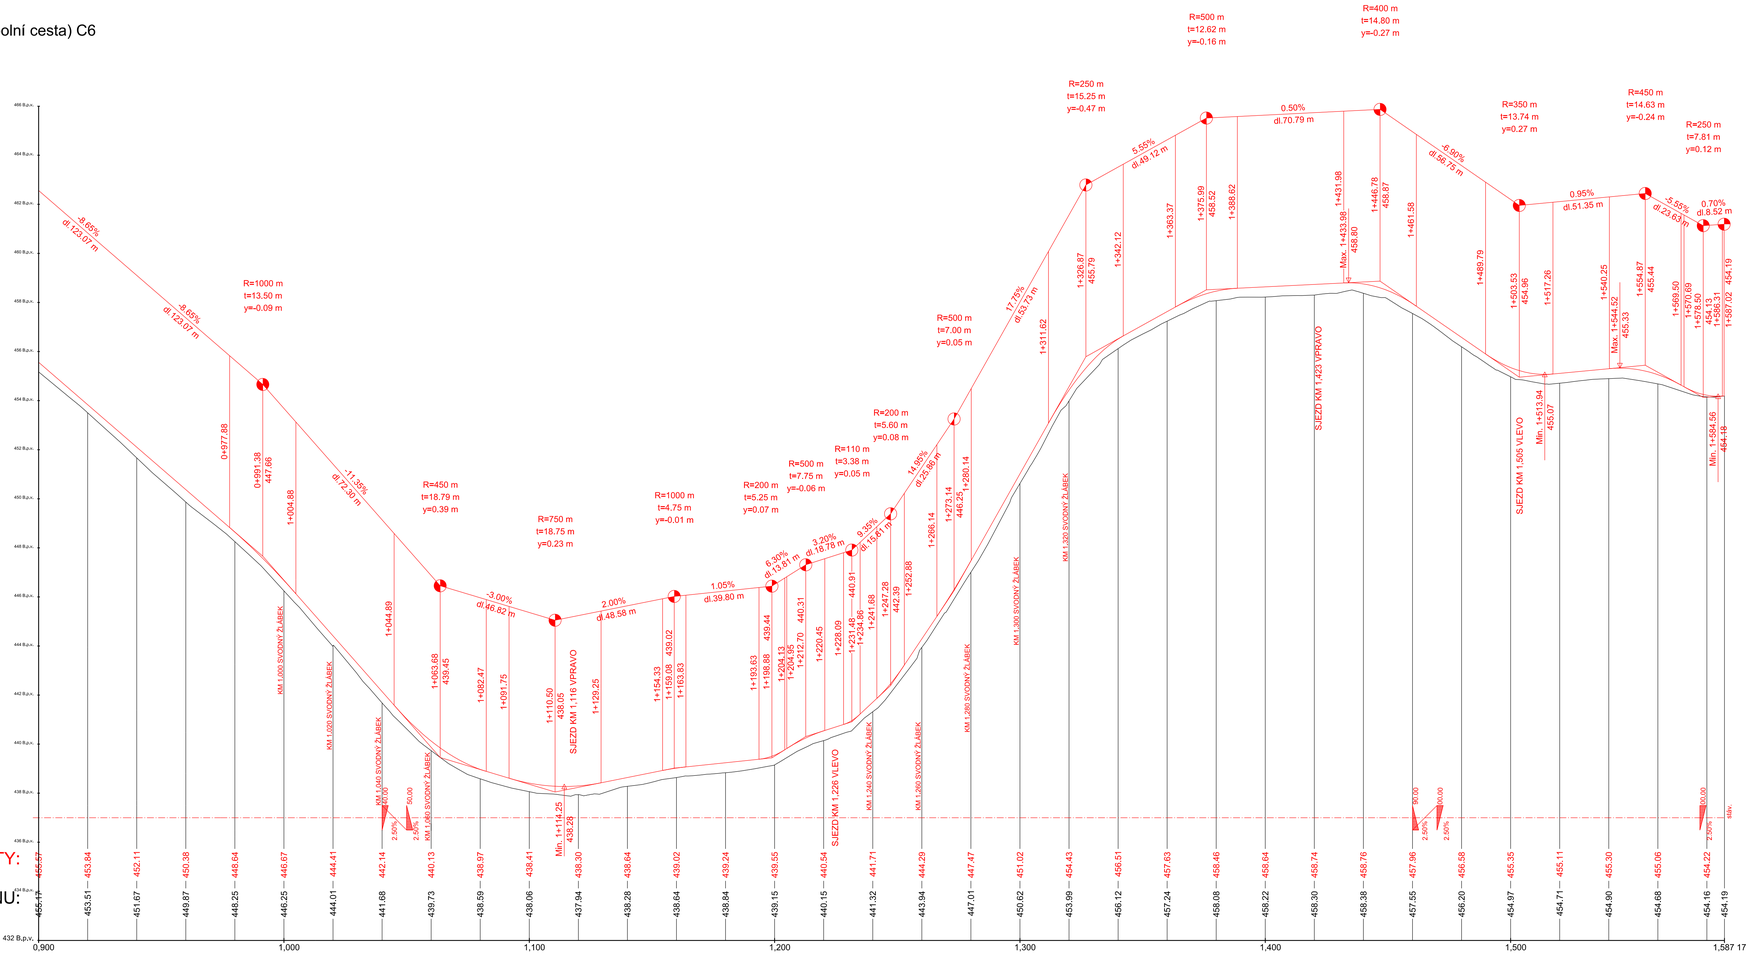

KÓTY NIVELETY: 455.67 453.84 452.11 450.38 448.64 446.67 444.41 442.14 440.13 438.97 438.41 438.30 438.64 439.02 439.24 439.55 440.54 441.71 444.29 447.47 451.02 454.43 456.51 457.63 458.46 458.64 458.74 458.76 457.96 456.58 455.35 455.11 455.30 455.06 454.22

KÓTY TERÉNU: 455.49 453.51 451.67 449.87 448.25 446.25 444.01 441.68 439.73 438.59 438.06 437.94 438.28 438.64 438.84 439.15 440.15 441.32 443.94 447.01 450.62 453.99 456.12 457.24 458.08 458.22 458.30 458.38 457.55 456.20 454.97 454.71 454.90 454.68 454.16 454.19

STANIČENÍ: 00.00 20.00 40.00 60.00 80.00 00.00 20.00 40.00 60.00 80.00 00.00 20.00 40.00 60.00 80.00 00.00 20.00 40.00 60.00 80.00 00.00 20.00 40.00 60.00 80.00 00.00 20.00 40.00 60.00 80.00 00.00 20.00 40.00 60.00 80.00 87.17

ČÍSLO PŘÍČNÝCH ŘEZŮ: 46 47 48 49 50 51 52 53 54 55 56 57 58 59 60 61 62 63 64 65 66 67 68 69 70 71 72 73 74 75 76 77 78 79 80 81

VZDÁLENOST PŘÍČNÝCH ŘEZŮ: 20.00 07.17

SMĚROVÉ POMĚRY: R=100.00 Lk=5.14 | R=200.00 Lk=4.00 | R=250.00 Lk=19.74 | R=100.00 Lk=4.62 | R=25.00 Lk=2.46 | R=40.00 Lk=9.83 | R=75.00 Lk=16.67 | R=50.00 Lk=11.54 | R=45.00 Lk=32.94 | R=500.00 Lk=11.38 | R=50.00 Lk=7.22 | R=30.00 Lk=5.94 | R=200.00 Lk=6.77 | R=100.00 Lk=13.36 | R=100.00 Lk=10.39

DŮLEŽITÉ BODY SMĚROVÉHO ŘEŠENÍ: DI=24.98 | DI=11.28 | R=300.00 Lk=9.02 | DI=22.96 | DI=6.37 | DI=11.07 | DI=10.83 | DI=19.77 | DI=10.29 | DI=30.76 | R=-15.00 Lk=18.12 | DI=12.89 | DI=6.73 | DI=28.46 | DI=34.63 | R=-150.00 Lk=6.65 | DI=40.96 | R=-2000.00 Lk=11.47 | DI=40.46 | DI=33.99 | R=-40.00 Lk=21.94 | DI=24.92 | DI=3.33 | R=55.00 Lk=34.27 | DI=4.33 | DI=15.31 | DI=11.84 | DI=13.52 | DI=2.95 | R=30.00 Lk=11.26

14.43 19.57 30.85 34.85 57.87 66.86 73.20 92.94 04.01 08.63 19.46 21.92 41.69 51.52 61.80 78.48 09.23 27.36 40.24 51.78 58.52 91.46 19.92 31.30 85.50 72.56 13.54 20.76 06.67 28.61 53.53 59.47 82.80 97.07 01.40 08.16 23.47 36.83 48.68 59.06 72.56 84.22 97.17

Akce: Realizace účelových komunikací (polních cest) C1, C6 a C15 v k.ú. Nová Ves nad Popelkou	ARC SILNICE
Dokumentace pro stavební povolení a realizaci	Zakázka číslo: 651-2017
C.2 SO 102 Účelová komunikace (polní cesta) C6	Datum: 01/2018
Investor: Česká republika - Státní pozemkový úřad; Krajský pozemkový úřad pro Liberecký kraj	HIP:
	Projektant:
PODÉLNÝ PROFIL	Měřítko: 1:1000/100 — Výkres č.: C.2.4b