



OSAZOVACÍ PLÁN A1.1, DÉLKA 42 m		
BK	Buk lesní (<i>Fagus sylvatica</i>)	1 ks
DŽ	Dub zimní (<i>Quercus petraea</i>)	2 ks
BR	Bříza bělokorá (<i>Betula pendula</i>)	1 ks
JR	Jeřáb obecný (<i>Sorbus aucuparia</i>)	2 ks
JD	Jedle bělokorá (<i>Abies alba</i>)	1 ks
	STROMY CELKEM	7 ks
Bh	Bez hroznatý (<i>Sambucus racemosa</i>)	11 ks
Om	Ostružník maliník (<i>Rubus idaeus</i>)	11 ks
Lo	Líska obecná (<i>Corylus avellana</i>)	8 ks
Zo	Zimolez obecný (<i>Lonicera xylosteum</i>)	13 ks
	KŘEŠ CELKEM	43 ks

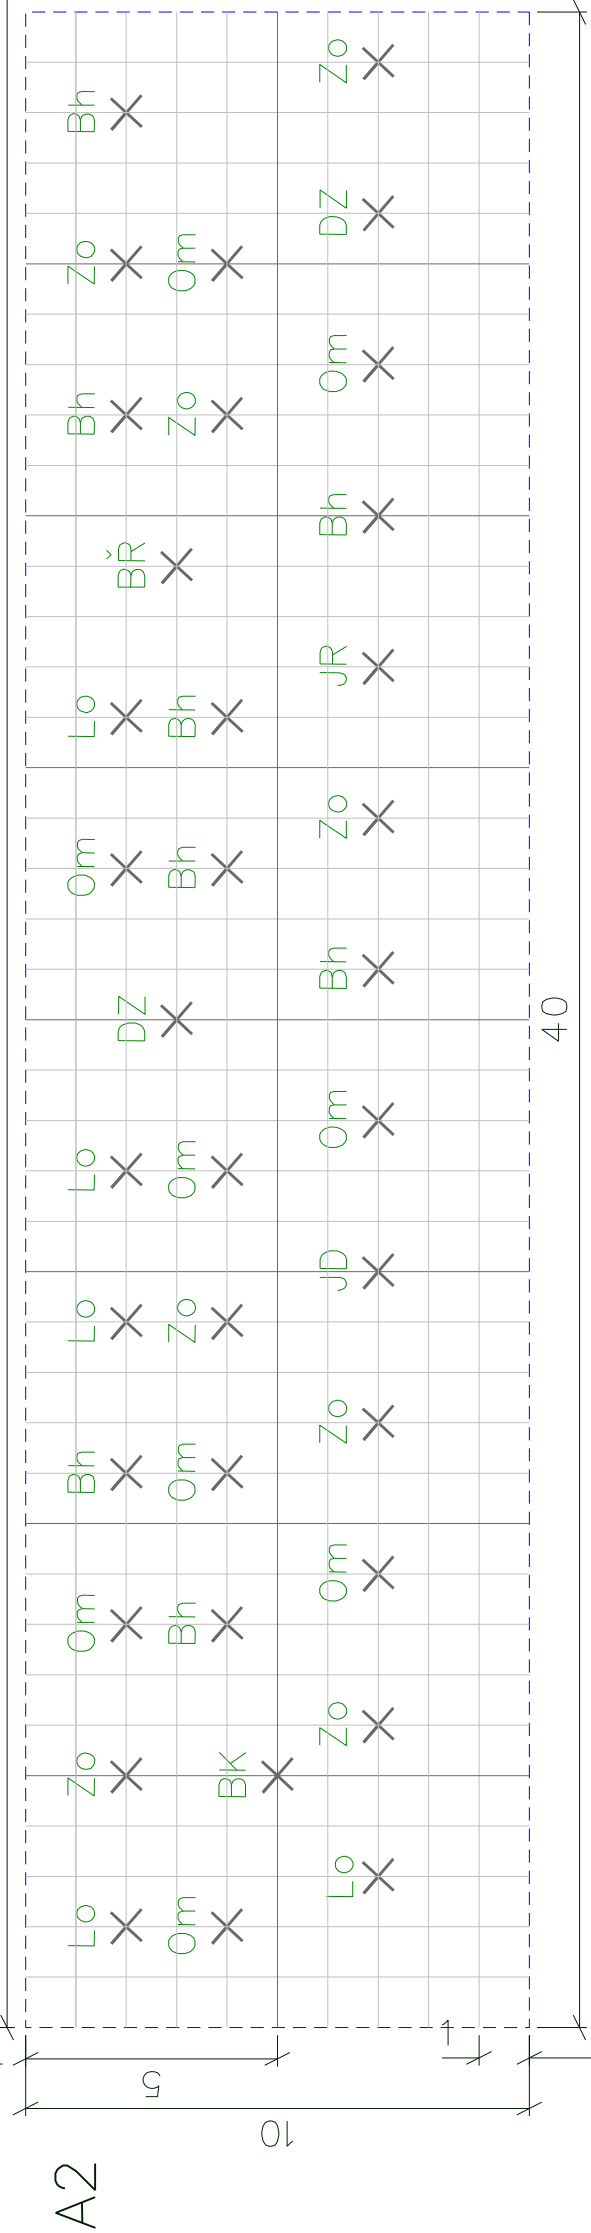

OSAZOVACÍ PLÁN A2, DÉLKA 40 m	
BK	Buk lesní (<i>Fagus sylvatica</i>) 1 ks
DŽ	Dub zimní (<i>Quercus petraea</i>) 2 ks
BR	Bríza bělokorá (<i>Betula pendula</i>) 1 ks
JR	Jeřáb obecný (<i>Sorbus aucuparia</i>) 1 ks
JD	Jedle bělokorá (<i>Abies alba</i>) 1 ks
	STRONY CELKEM 6 ks
Bh	Bez hroznatý (<i>Sambucus racemosa</i>) 8 ks
Om	Ostružník maliník (<i>Rubus idaeus</i>) 9 ks
Lo	Líska obecná (<i>Corylus avellana</i>) 5 ks
Zo	Zimolez obecný (<i>Lonicera xylosteum</i>) 8 ks
	KŘE CELKEM 30 ks

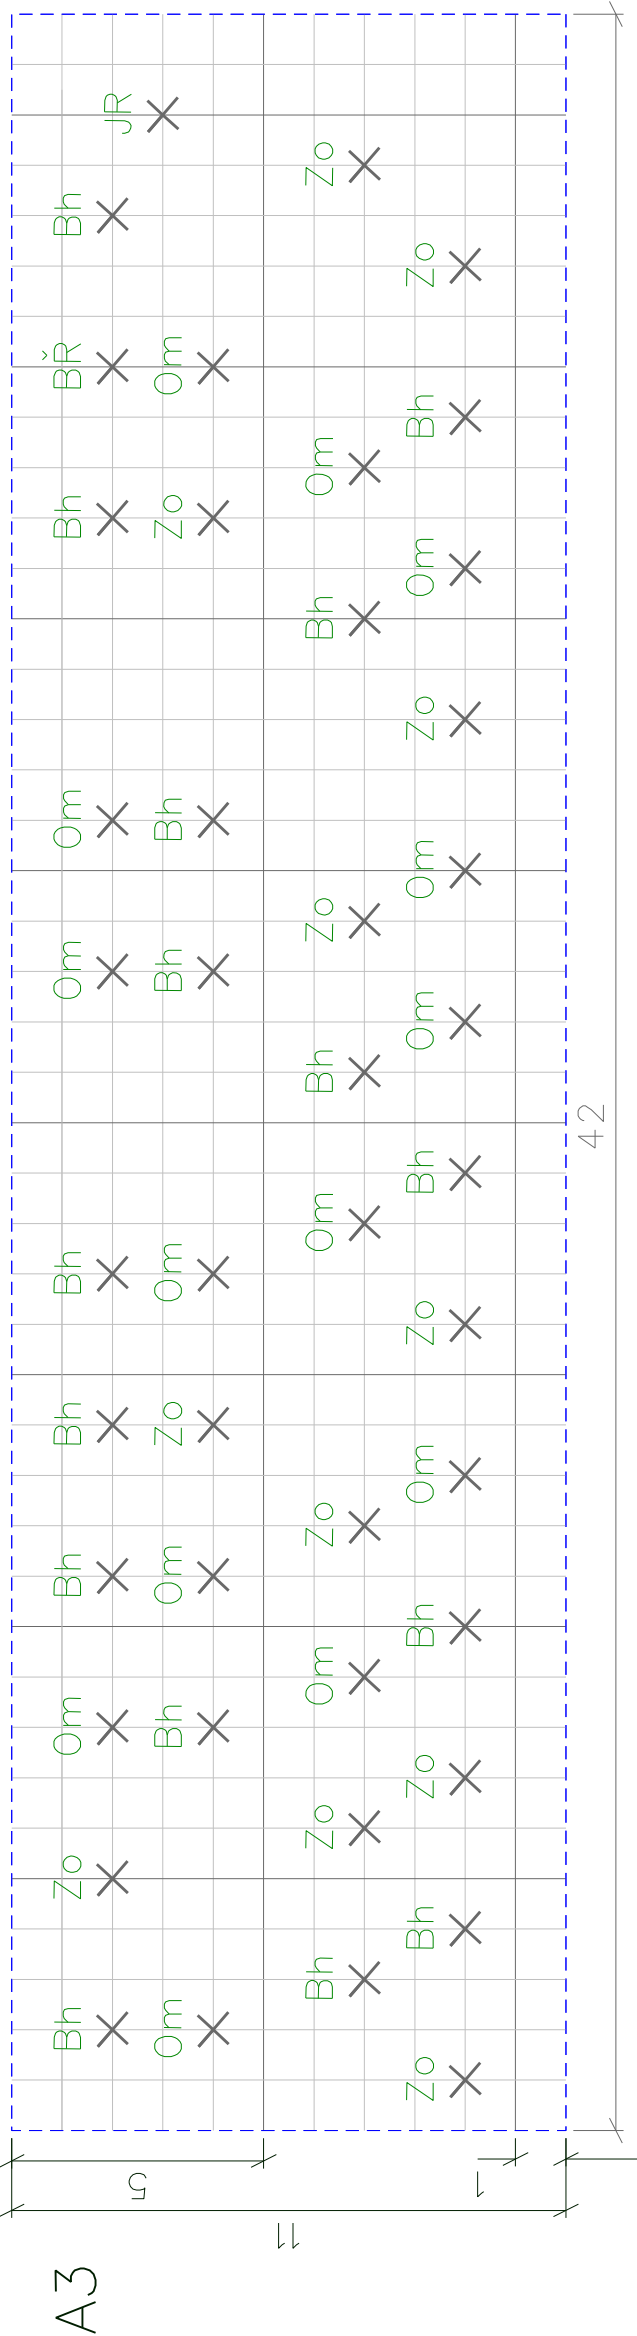

OSAZOVACÍ PLÁN A3, DÉLKA 42 m	
BŘ Bříza bělokorá (Betula pendula)	1 ks
JR Jěřáb obecný (Sorbus aucuparia)	1 ks
STROMY CELKEM 2 ks	
Bh Bez hroznatý (Sambucus racemosa)	16 ks
Om Ostružiník maliník (Rubus idaeus)	14 ks
Zo Zimolez obecný (Lonicera xylosteum)	12 ks
KEŘE CELKEM 42 ks	

OSAZOVACÍ PLÁN ÚSEKŮ A1.1, A1.2 , A2, A3 MÉRITKO 1:150 PŘÍLOHA D.1.1.4.