


PŘIPOJENÍ POLNÍ CESTY HPC4 ZACHVÁVÁ STÁVAJÍCÍ STAV NEZPEVNĚNÉ POLNÍ CESTY  
PŘIPOJENÍ POLNÍ CESTY NELZE Z PROSTOROVÝCH A VÝŠKOVÝCH DŮVODŮ ZMĚNIT

STÁVAJÍCÍ HRANY MÍSTNÍCH KOMUNIKACÍ

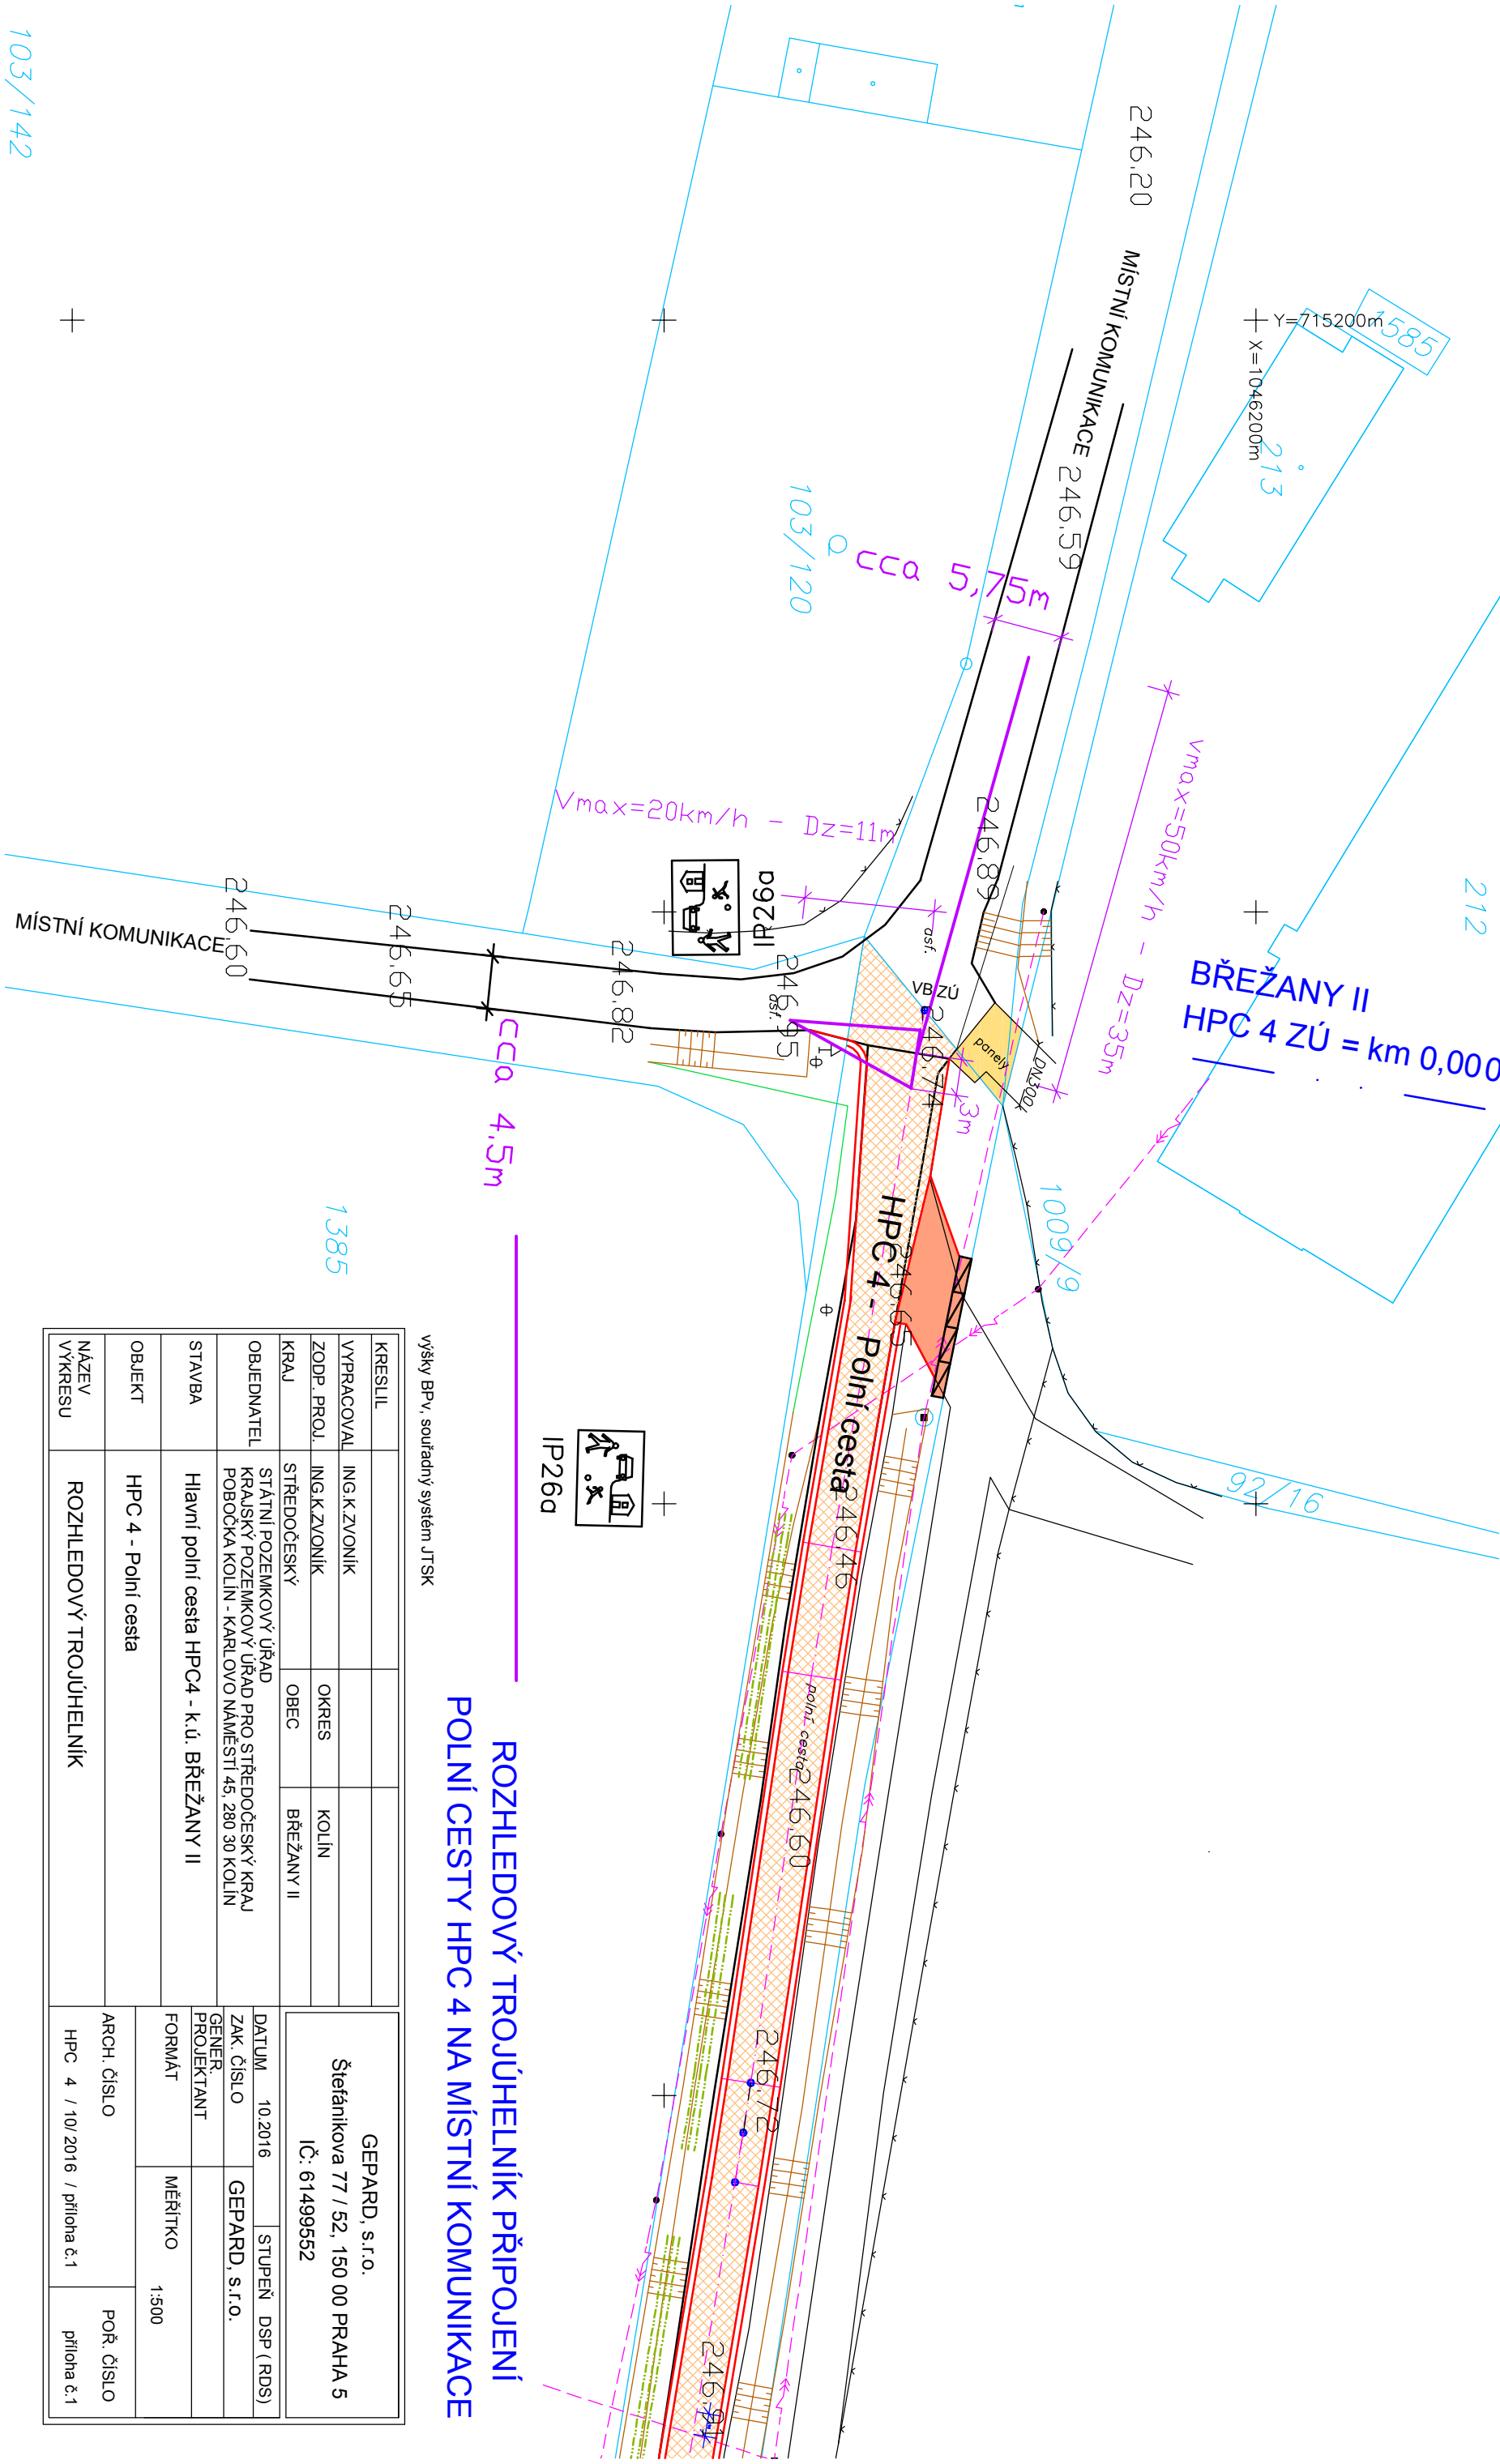

ROZHLEDOVÝ TROJÚHELNÍK PŘIPOJENÍ  
POLNÍ CESTY HPC 4 NA MÍSTNÍ KOMUNIKACE

výšky BPv, souřadný systém JTSK

KRESLIL				GEPARD, s.r.o. Štefánikova 77 / 52, 150 00 PRAHA 5 IČ: 61499552		
VYPRACOVAL	ING.K.ZVONÍK					
ZODP. PROJ.	ING.K.ZVONÍK	OKRES	KOLÍN			
KRAJ	STŘEDOČESKÝ	OBEC	BŘEŽANY II			
OBJEDNATEL	STÁTNÍ POZEMLKOVÝ ÚŘAD KRAJSKÝ POZEMLKOVÝ ÚŘAD PRO STŘEDOČESKÝ KRAJ POBOČKA KOLÍN - KARLOVO NÁMĚSTÍ 45, 280 30 KOLÍN			DATUM	10.2016	STUPEŇ DSP (RDS)
STAVBA	Hlavní polní cesta HPC4 - k.ú. BŘEŽANY II			ZAK. ČÍSLO	GEPARD, s.r.o.	
OBJEKT	HPC 4 - Polní cesta			GENER. PROJEKTANT		
NÁZEV VÝKRESU	ROZHLEDOVÝ TROJÚHELNÍK			FORMÁT	MĚŘÍTKO	1:500
				ARCH. ČÍSLO	POŘ. ČÍSLO	
				HPC 4 / 10/ 2016 / příloha č.1	příloha č.1	