


Vzorový řez "II"

Měř. 1:50

VSak 0,6/1,15m – KM 0,300 00 – KM 0,520 00

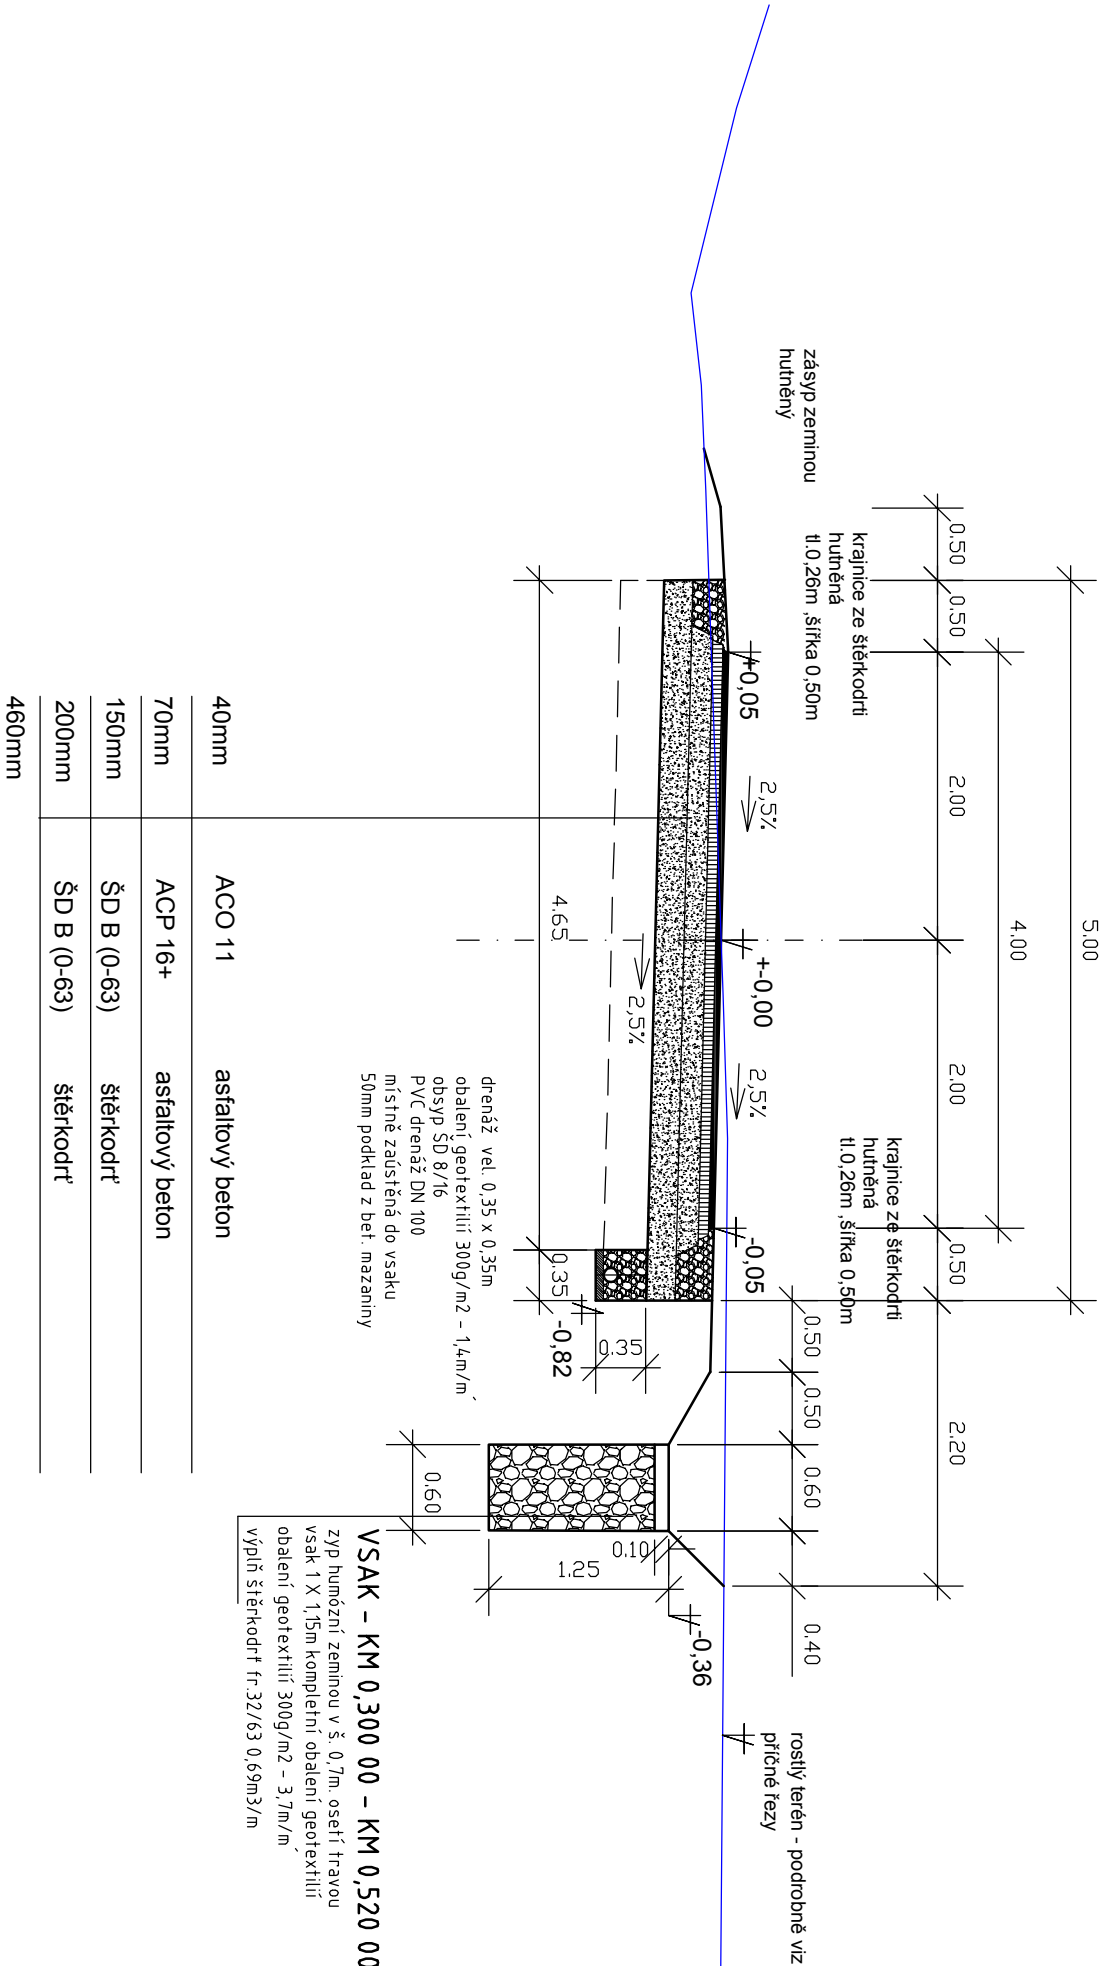

hutnění pláně (aktivní zóna), Edef.2min.=30M/Pa (opt.45M/Pa) , D102%
ÚPRAVA PLÁNĚ - STABILIZACE VÁPNEM tl.0,3m

| | | | | | |
|------------------|--|-------|------------|---|----------------------|
| KRESLIL | | | | GEPARD, s.r.o. Štefánikova 77 / 52, 150 00 PRAHA 5 IČ: 61499552 | |
| VYPRACOVAL | ING.K.ZVONÍK | | | | |
| ZODP. PROJ. | ING.K.ZVONÍK | OKRES | KOLÍN | | |
| KRAJ | STŘEDOČESKÝ | OBEC | BŘEŽANY II | | |
| OBJEDNATEL | STÁTNÍ POZEMKOVÝ ÚŘAD KRAJSKÝ POZEMKOVÝ ÚŘAD PRO STŘEDOČESKÝ KRAJ POBOČKA KOLÍN - KARLOVO NÁMĚSTÍ 45, 280 30 KOLÍN | | | | |
| STAVBA | Hlavní polní cesta HPC4 – k.ú. BŘEŽANY II | | | | |
| OBJEKT | HPC 4 – Polní cesta P 5/30 | | | | |
| NÁZEV VÝKRESU | VZOROVÉ ŘEZY | | | ARCH. ČÍSLO HPC 4 / 10/ 2016 / C7 - B | POŘ. ČÍSLO C7 – B |