


PRO OBSLUHU POLNÍ CESTY JE POUŽÍVÁN VĚTŠINOU PŘÍMÝ VJEZD A VÝJEZD
SMĚREM K SIL. III/ 24512, III/24513
PROVĚŘENÍ VÝJEZDU ČI VJEZDU Z BOČNÍ MÍSTNÍ KOMUNIKACE JE POUZE INFORMATIVNÍ
NAPŘ. HASIČI

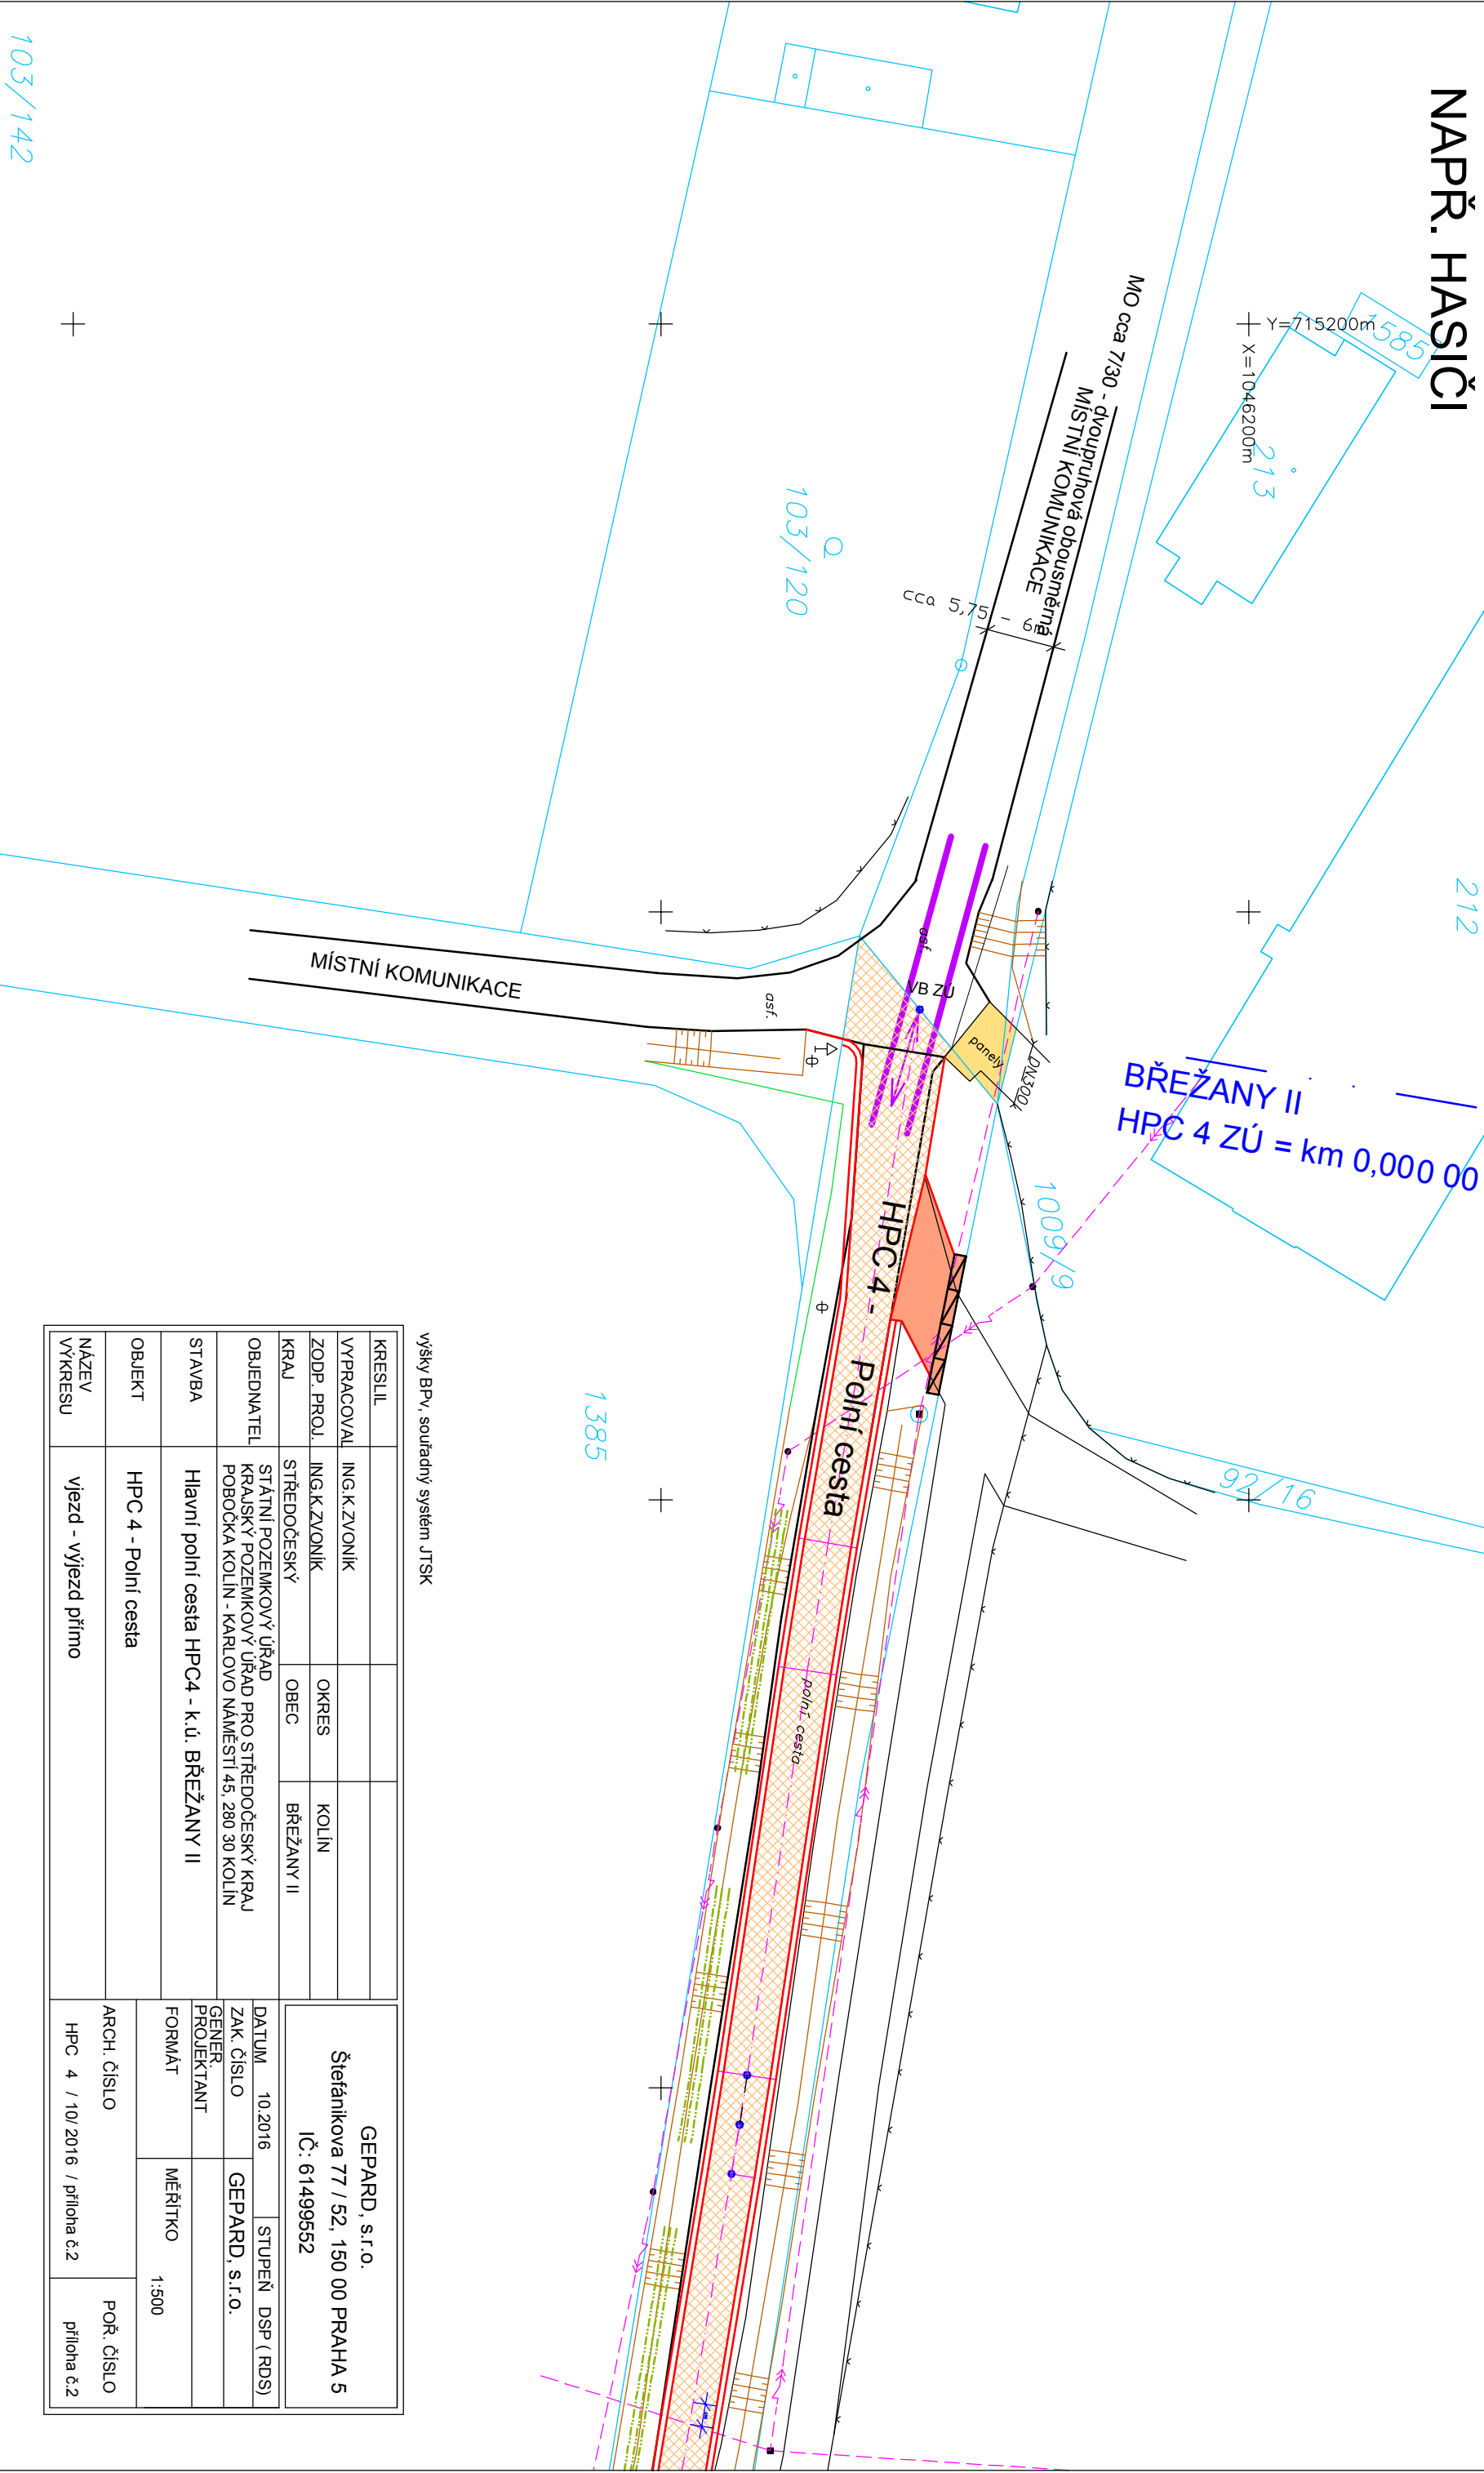

výšky BPv, souřadný systém JTSK

KRESLIL				GEPARD, s.r.o.	
VYPRACOVAL	ING.K.ZVONIK			Štefánikova 77 / 52, 150 00 PRAHA 5	
ZODP. PROJ.	ING.K.ZVONIK	OKRES	KOLÍN	IČ: 61499552	
KRAJ	STŘEDOČESKÝ	OBEC	BŘEŽANY II		
OBJEDNATEL	STATNÍ POZEMKOVÝ ÚŘAD KRAJSKÝ POZEMKOVÝ ÚŘAD PRO STŘEDOČESKÝ KRAJ POBOČKA KOLÍN - KARLOVO NÁMĚSTÍ 45, 280 30 KOLÍN			DATUM	10.2016
STAVBA	Hlavní polní cesta HPC4 - k.ú. BŘEŽANY II			ZAK. ČÍSLO	GENER. PROJEKTANT
OBJEKT	HPC 4 - Polní cesta			FORMÁT	MĚŘÍTKO
NÁZEV VÝKRESU	vjezd - výjezd přímo			ARCH. ČÍSLO	POŘ. ČÍSLO
				HPC 4 / 10/ 2016 / příloha č.2	příloha č.2