
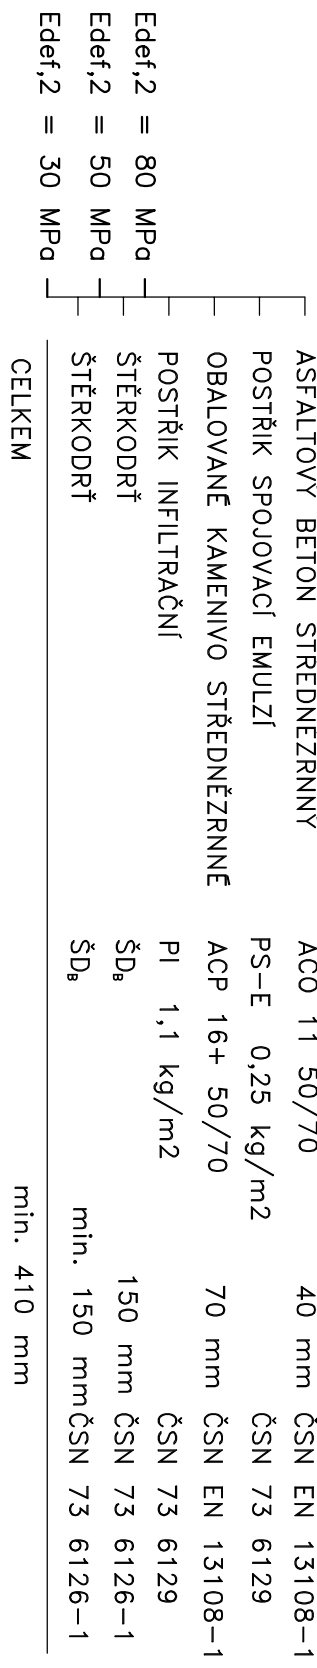


POLNÍ CESTA PCN 1
P 4,0/30

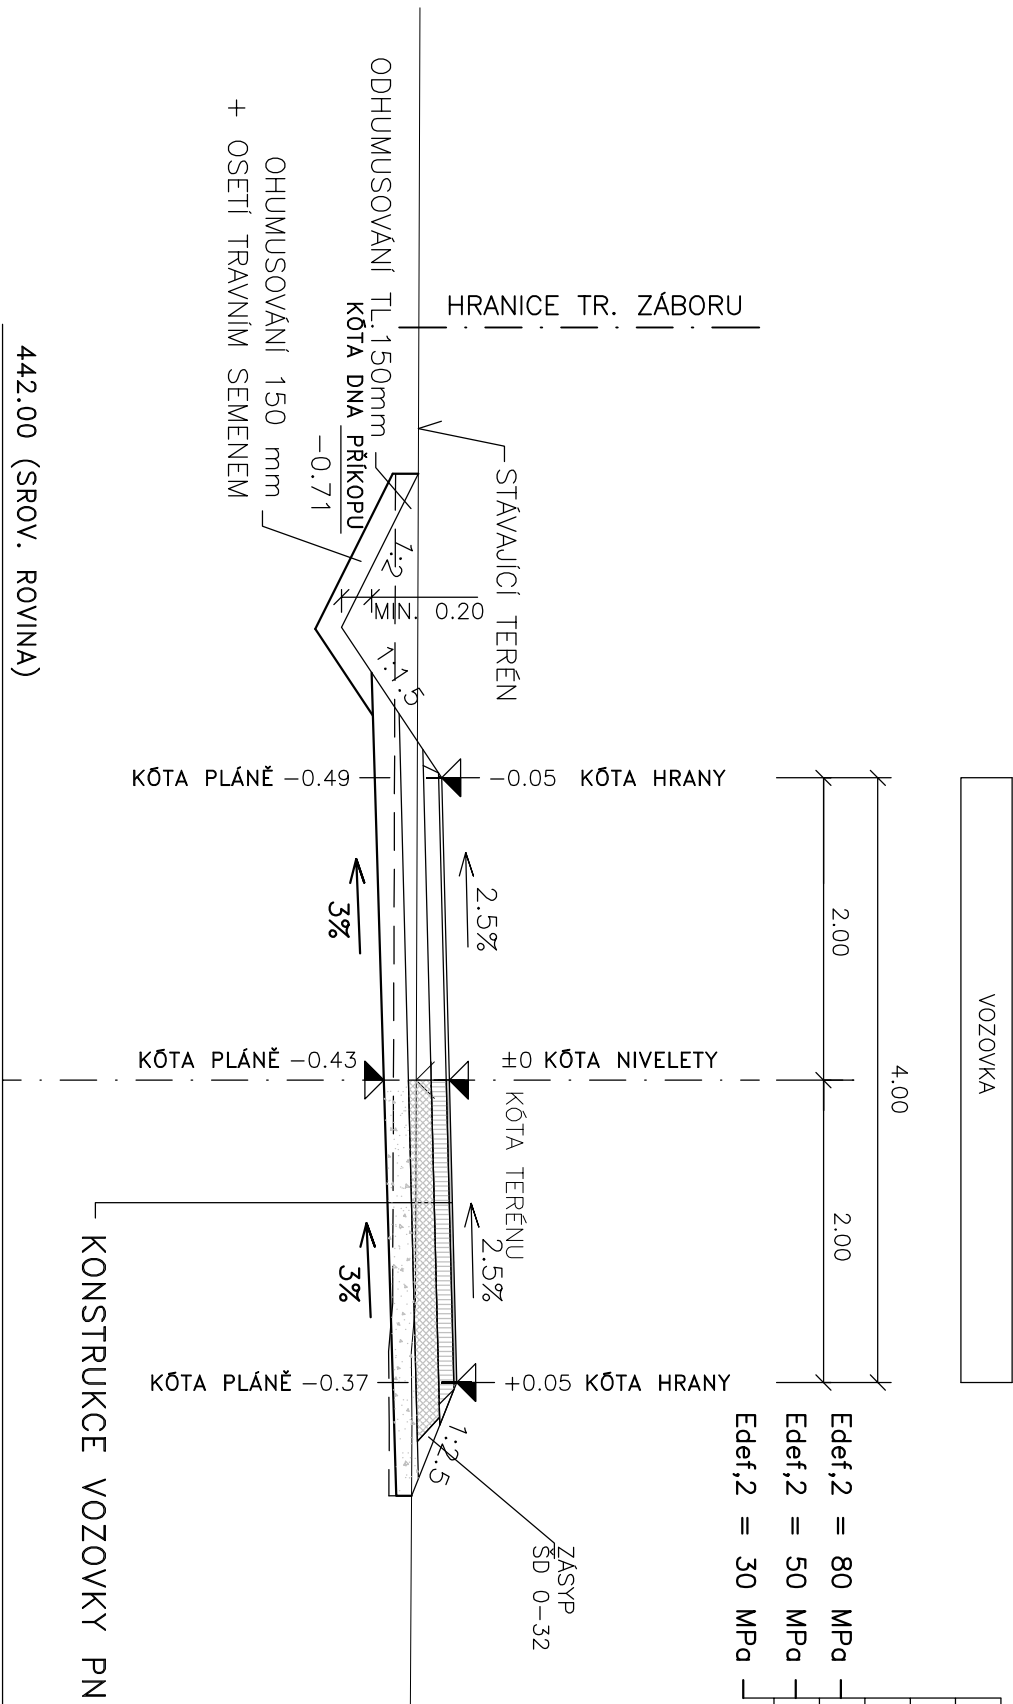

KONSTRUKCE VOZOVKY PN 6-1, TDZ VI, NÚP D2

442.00 (SROV. ROVINA)

KONSTRUKCE VOZOVKY PN 6-1, TDZ VI, NÚP D2
(ZU - km 0,694 10, km 0,709 20 - KÚ)

	NÁTĚR DVOUVRSTVÝ	N DV	20mm	ČSN EN 12271
	PENETRAČNÍ MAKADAM HRUBÝ	PMH	100mm	ČSN 73 6127-2
Edef2= 80 MPa	ŠTĚRKODRŮ	0-32	ŠD _g	150mm ČSN 73 6126-1
Edef2= 50 MPa	ŠTĚRKODRŮ	0-32	ŠD _g	150mm ČSN 73 6126-1
Edef2= 30 MPa	C E L K E M	MIN.	420mm	

KONSTRUKCE POLNÍ CESTY – DLÁŽDĚNÝ KRYT
(km 0,694 10 – 0,709 20)

DLAŽBA Z LOMOVÉHO KAMENE	DL	200mm	ČSN 73 6131
LOŽNÁ VRSTVA ZAVLHLÝ BETON C 25/30 XF2	L	50mm	
BETON C 25/30 XF2	CB	150mm	ČSN 73 6123-1
VYZTUŽENÝ KARI SÍŤI Ø6/100x6/100 PŘI OBOU POKRÝCÍCH			
ŠTĚRKODRŮ 0-32	ŠD _B	150mm	ČSN 73 6126-1
Edef2= 70 MPa			
Edef2= 45 MPa			

C E L K E M
SANACE (LOMOVÝ KÁMEN)

KONSTRUKCE VOZOVKY PN 6-1, TDZ VI, NÚP D2
(LOKÁLNÍ ROZŠÍŘENÍ NA STÁVAJÍCÍ CESTĚ V BLÍZKOSTI SIL. II/230)

ASFALTOVÝ BETON STŘEDNĚZRNÝ	ACO 11 50/70	40 mm	ČSN EN 13108-1
POSTRÍK SPOJOVACÍ EMULZÍ	PS-E 0,25 kg/m ²		ČSN 73 6129
OBALOVANÉ KAMENIVO STŘEDNĚZRNÉ	ACP 16+ 50/70	70 mm	ČSN EN 13108-1
POSTŘÍK INFILTRAČNÍ	PI 1,1 kg/m ²		ČSN 73 6129
ŠTĚRKODRŤ	ŠD ₈	150 mm	ČSN 73 6126-1
ŠTĚRKODRŤ	ŠD ₈	min. 150 mm	ČSN 73 6126-1
CELKEM		min. 410 mm	

KONSTRUKCE VOZOVKY PN 6-1, TDZ VI, NÚP D2


442.00 (SROV. ROVINA)

POZNÁMKA:

ZÁKRES INŽ. SÍTÍ NESLOUŽÍ JAKO VYTÝČOVACÍ VÝKRES
POLOHU KABELU NECHAT VYTÝČIT PŘÍSLUŠNÝM
SPRÁVCEM A OVĚŘIT KOPANÝMI SONDAMI

Souřadnicový systém:	S-JTSK
Výškový systém:	Bpv

Číslo zakázky:	16 801 00	HIP:	Ing. Václav HONZÍK
		377259512, honzik@pontex.cz	
Schválil:	Ing. Václav HVIZDAL	Zodp. projektant:	Ing. Václav HONZÍK
	<i>Hruše</i>	377259512, honzik@pontex.cz	
Tech. kontrola:	Ing. Jana DOBÝŠOVÁ	Vypracoval:	Tomáš SVĚTLÍK
		377259512, svetlik@pontex.cz	



PONTEx S.R.O.®

Píseň, Plánská 5, 301 00
tel: +420 377258512 fax: +420 377259426

Objednatel:	Pozemkový úřad Tachov	Obec:	Stříbro	Kraj:	Píseňský
Akce:	Protipovodňové opatření KoPÚ v k.ú. Těchlovice u Stříbra				
Objekt:	SO 1 TĚCHLOVICE U STŘÍBRA – POLNÍ CESTA PCN 1				
Příloha:	VZOROVÝ PŘÍČNÝ ŘEZ M 1:50				
	Datum	Stupeň			
	07/2016	DSP/PDPS			
	Souprava	Č. přílohy			
		4			