DRUH POVRCHU ÚZEMÍ
KATASTRÁLNÍ ÚZEMÍ Těchlovice u Stříbra
OKRES: Tachov
KRAJ: Plzeňský

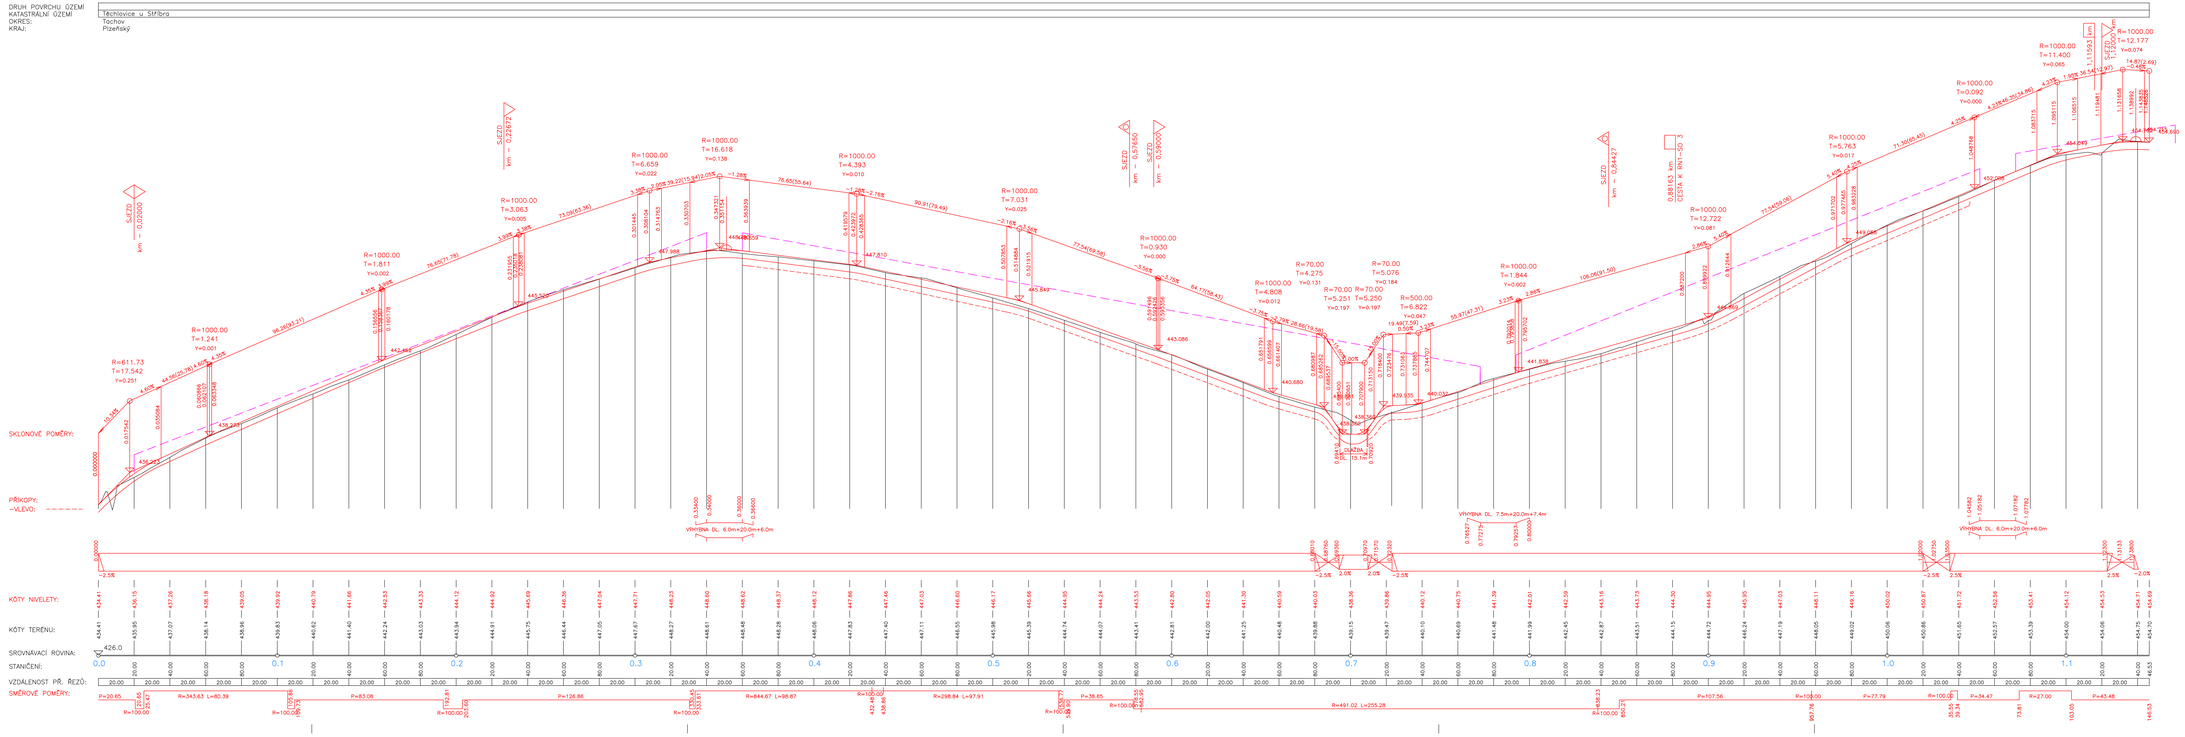

POZNÁMKA:
ZÁKRES INŽ. SÍTÍ NESLOUŽÍ JAKO VYTYČOVACÍ VÝKRES
POLOHU KABELU NECHAT VYTÝČIT PŘÍSLUŠNÝM
SPRÁVCEM A OVĚŘIT KOPANÝMI SONDAMI

Souřadnicový systém: S-JTSK
Výškový systém: Bpv

Číslo zakázky:	16 801 00	HIP:	Ing. Václav HONZÍK
			377259512, honzik@portex.cz
Schválil:	Ing. Václav HVÍZDAL	Zodp. projektant:	Ing. Václav HONZÍK
			377259512, honzik@portex.cz
Tech. kontrola:	Ing. Jana DOBYÁŠOVÁ	Vypracoval:	Ing. Václav HONZÍK
			377259512, honzik@portex.cz

PONTEX s.r.o.
Plzeň, Pavlas 5, 301 00
tel +420 377259512 fax +420 377259505

Objednatel:	SPÚ, KPÚ pro Plzeňský, pobočka Tachov	Obec:	Stříbro
Akce:	Protipovodňové opatření KoPÚ v k.ú Těchlovice u Stříbra	Kraj:	Plzeňský
Objekt:	SO 1 TĚCHLOVICE U STŘÍBRA – POLNÍ CESTA PCN 1	Datum: 07/2016	Stupeň: DSP/PDPS
Příloha:	PODÉLNÝ PROFIL M 1:1000/100	Souprava	Č. přílohy: 3