


K.Ú. TĚCHLOVICE V STĚŘEBŘI

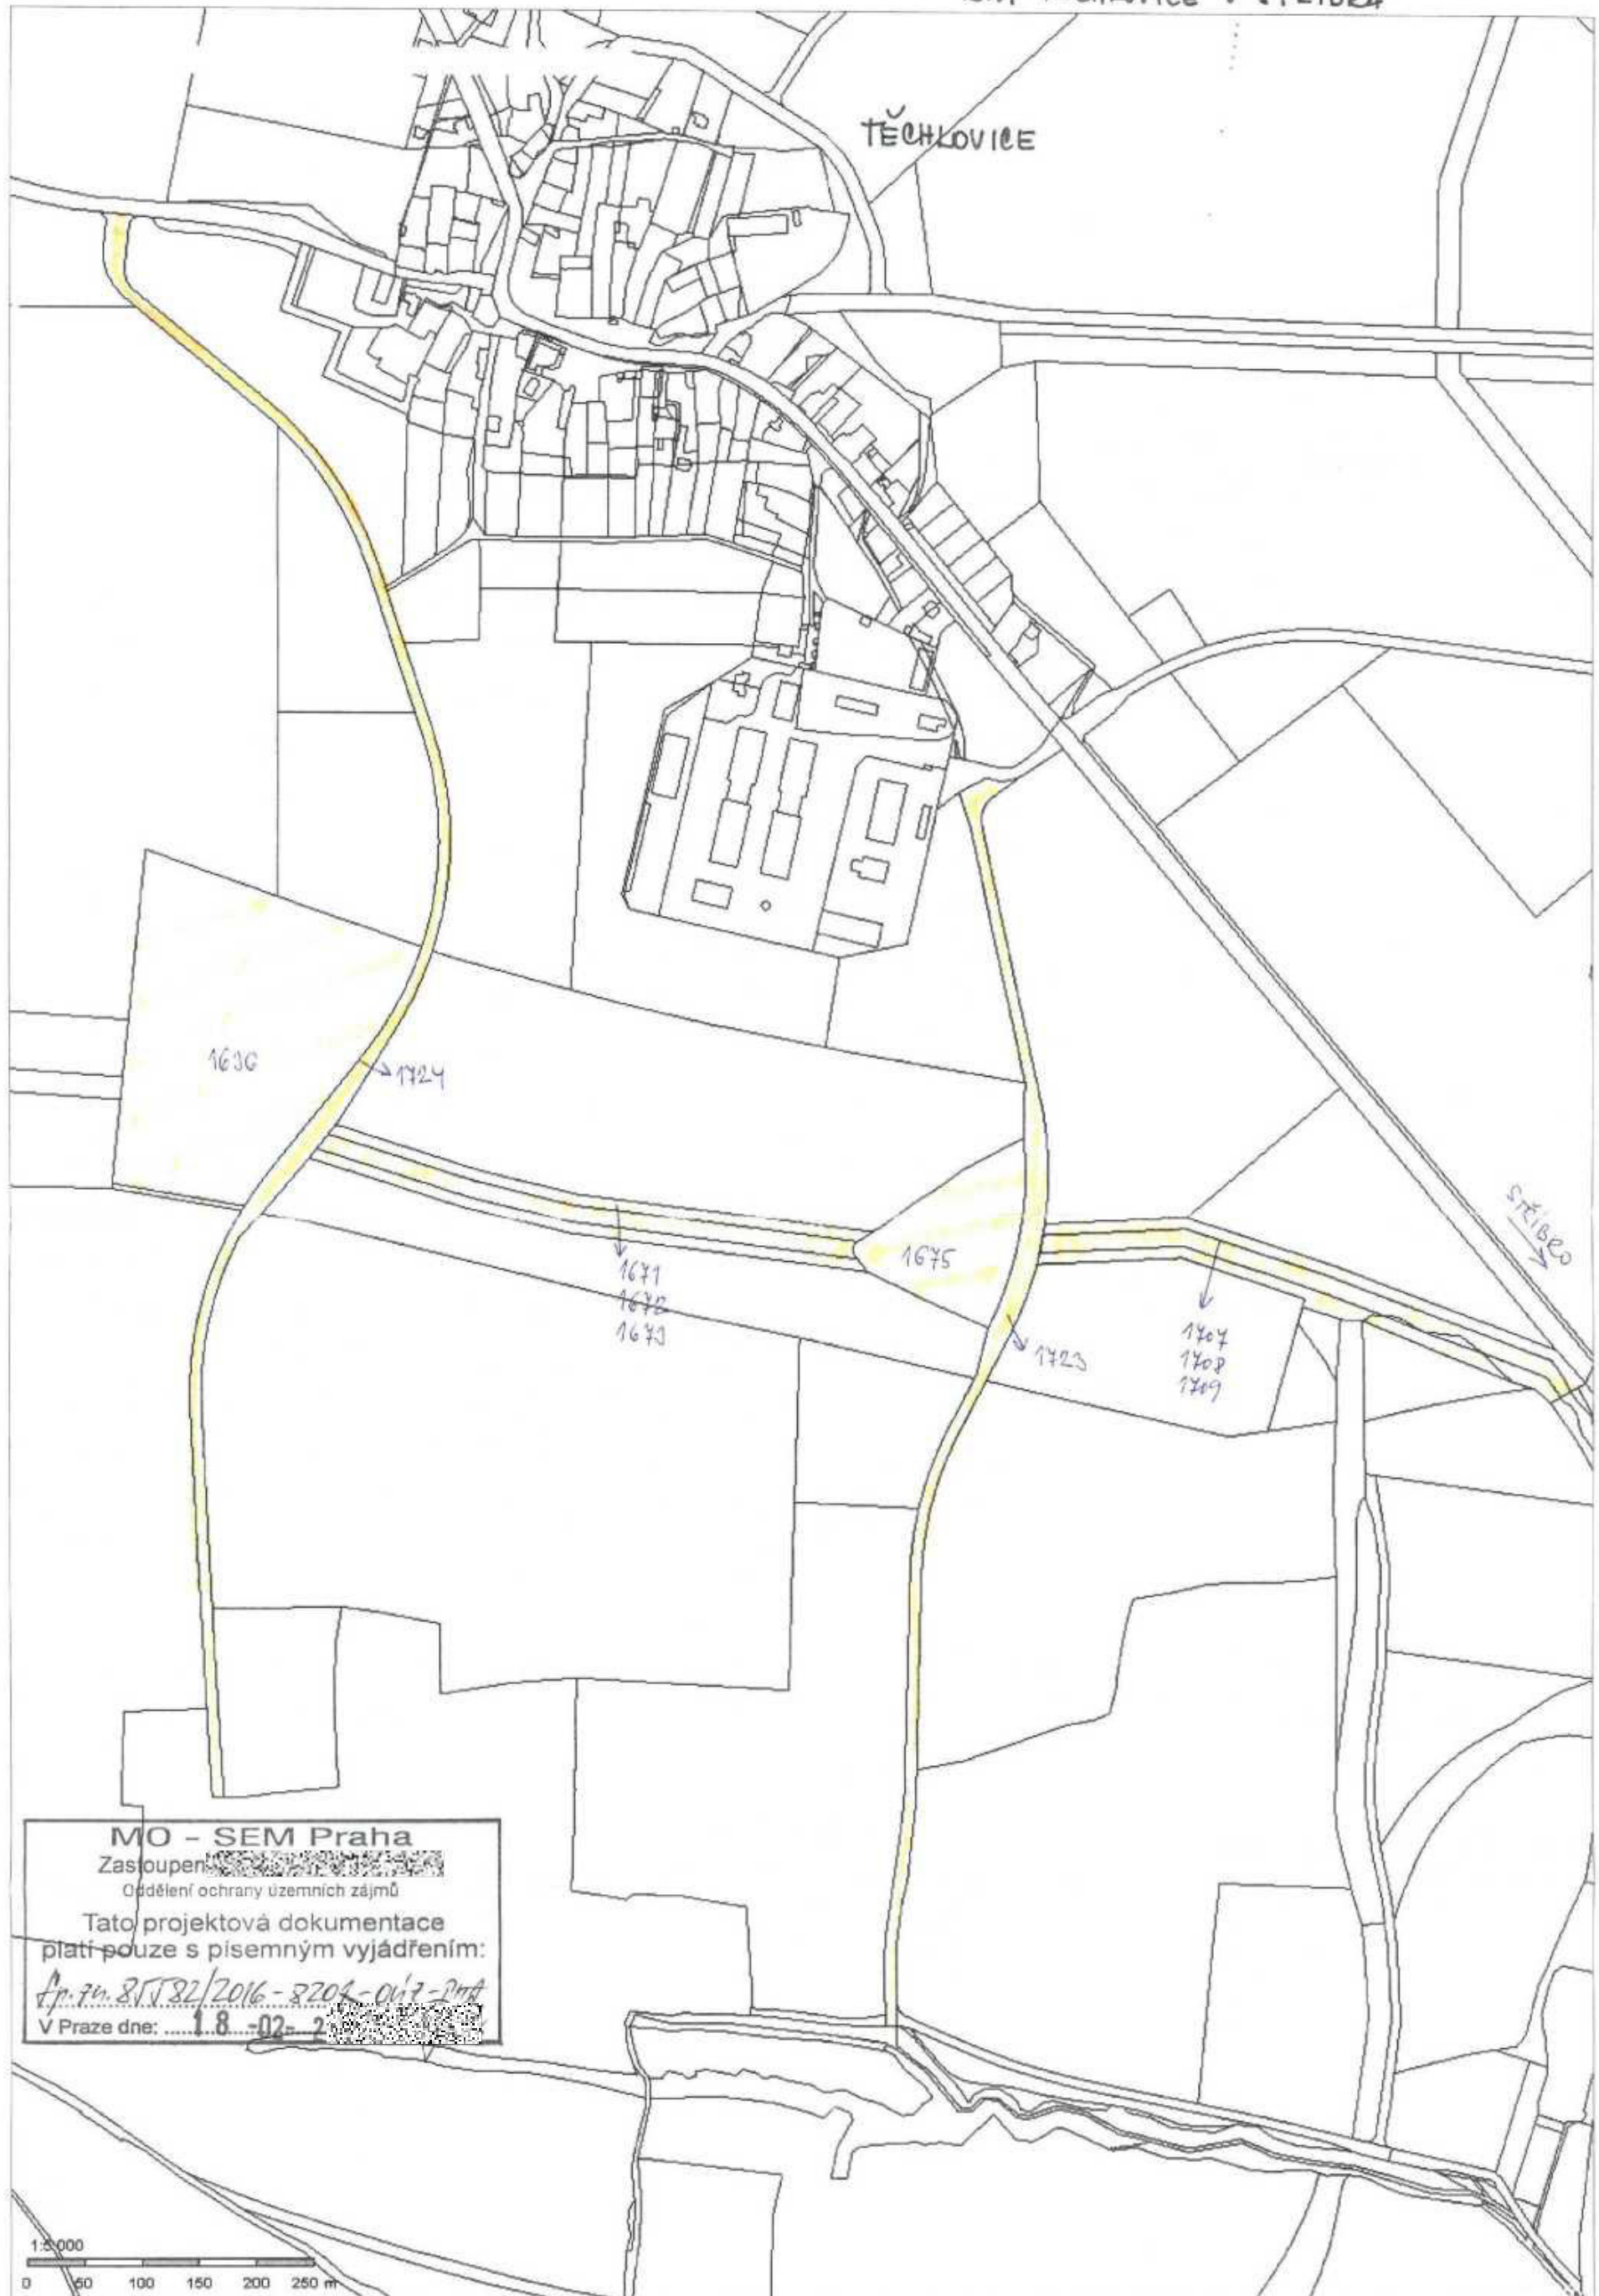

MO - SEM Praha  
 Zastoupení  
 Oddělení ochrany územních zájmů  
 Tato projektová dokumentace  
 platí pouze s písemným vyjádřením:  
 Sp. zn. 81582/2016-3204-017-2014  
 V Praze dne: 1.8.2016

1:5000  
 0 50 100 150 200 250 m