




RENZ B

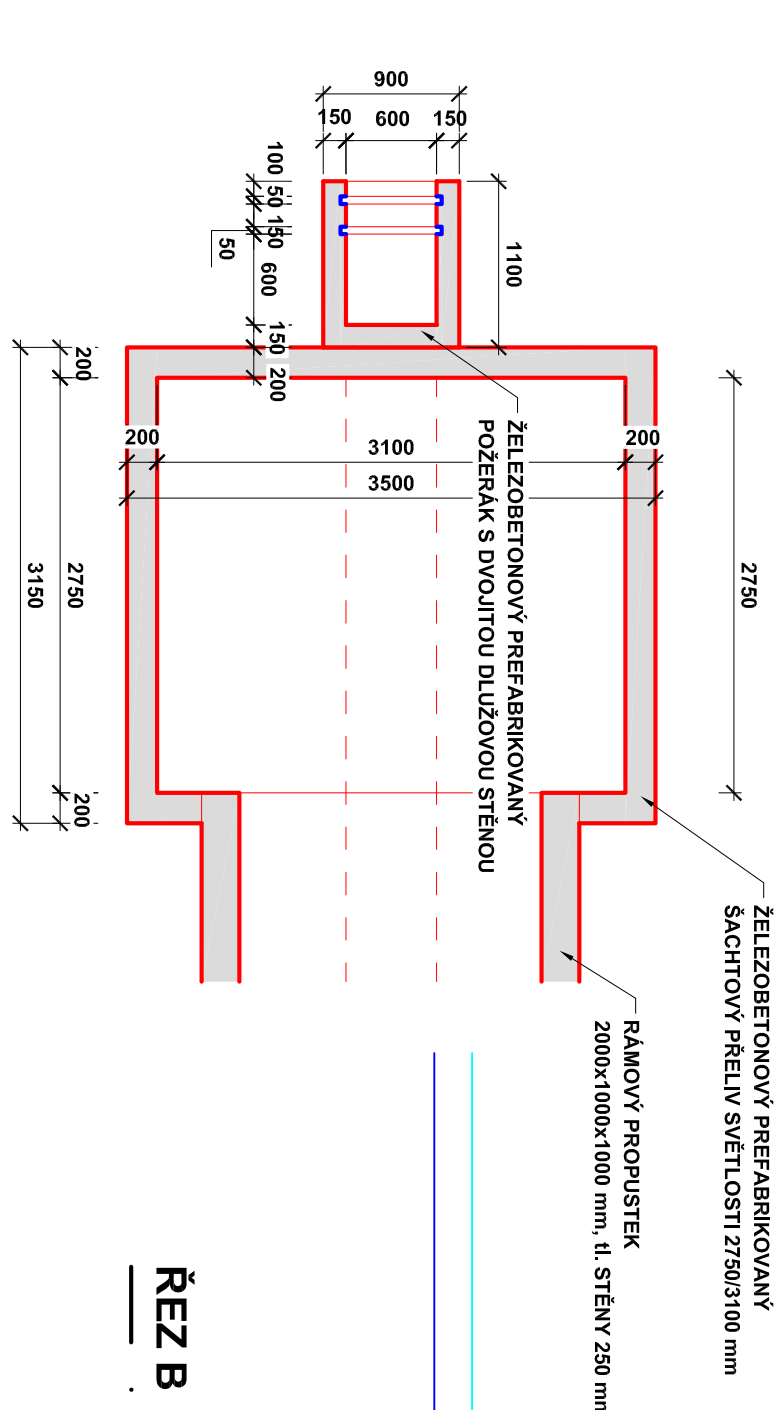

REZ A

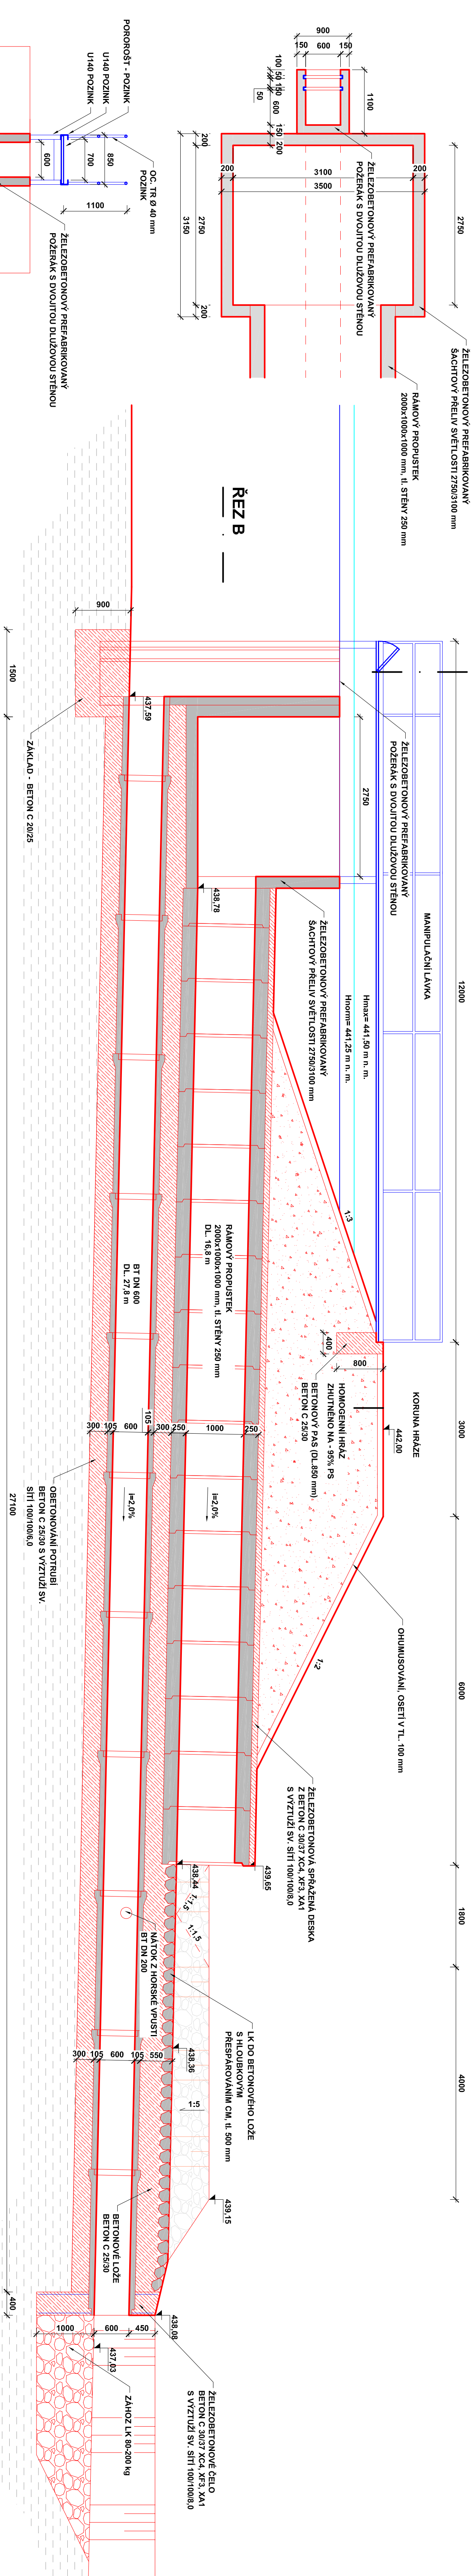

Revize	Datum	Změna
 PONTEx s.r.o. PLANSKÁ 5, 301 00 PÍZEŇ IČO: 14621410		
ZAKÁZKA: PROTIPOVOĐNOVÉ OPATŘENÍ KOPŮ V K. Ú. TĚCHLOUVCE U STRIBRA SO 3 - RETENČNÍ NÁDRŽ RN1		
OBSAH: ŘEZ TĚLESEM HRÁZE V MÍSTĚ SPRUŽ. OBJEKTU (ŘEZ C - C')		
OBJEDNATEL:	SPÚ PRU PRO PÍZEŇSKÝ KRÁL - POBOČKA PÍZEŇ T. G. MASARYKA 1326, 347 01 TACHOV	
ZHOTOVITEL:	VODOPLÁN S.R.O., Sokolovská 41, 323 00 Pízeň společnost zapsaná v ORF Křižácký soudek v Píze, oddíl C, vložka 2859/4 www.vodoplancz.cz	
	formát A4:	4
	stůpeň:	DSP + DPS
	datum:	08/2016
	měřitko:	1:50
	arch. č.:	20/2016
