## ŘEZ 03

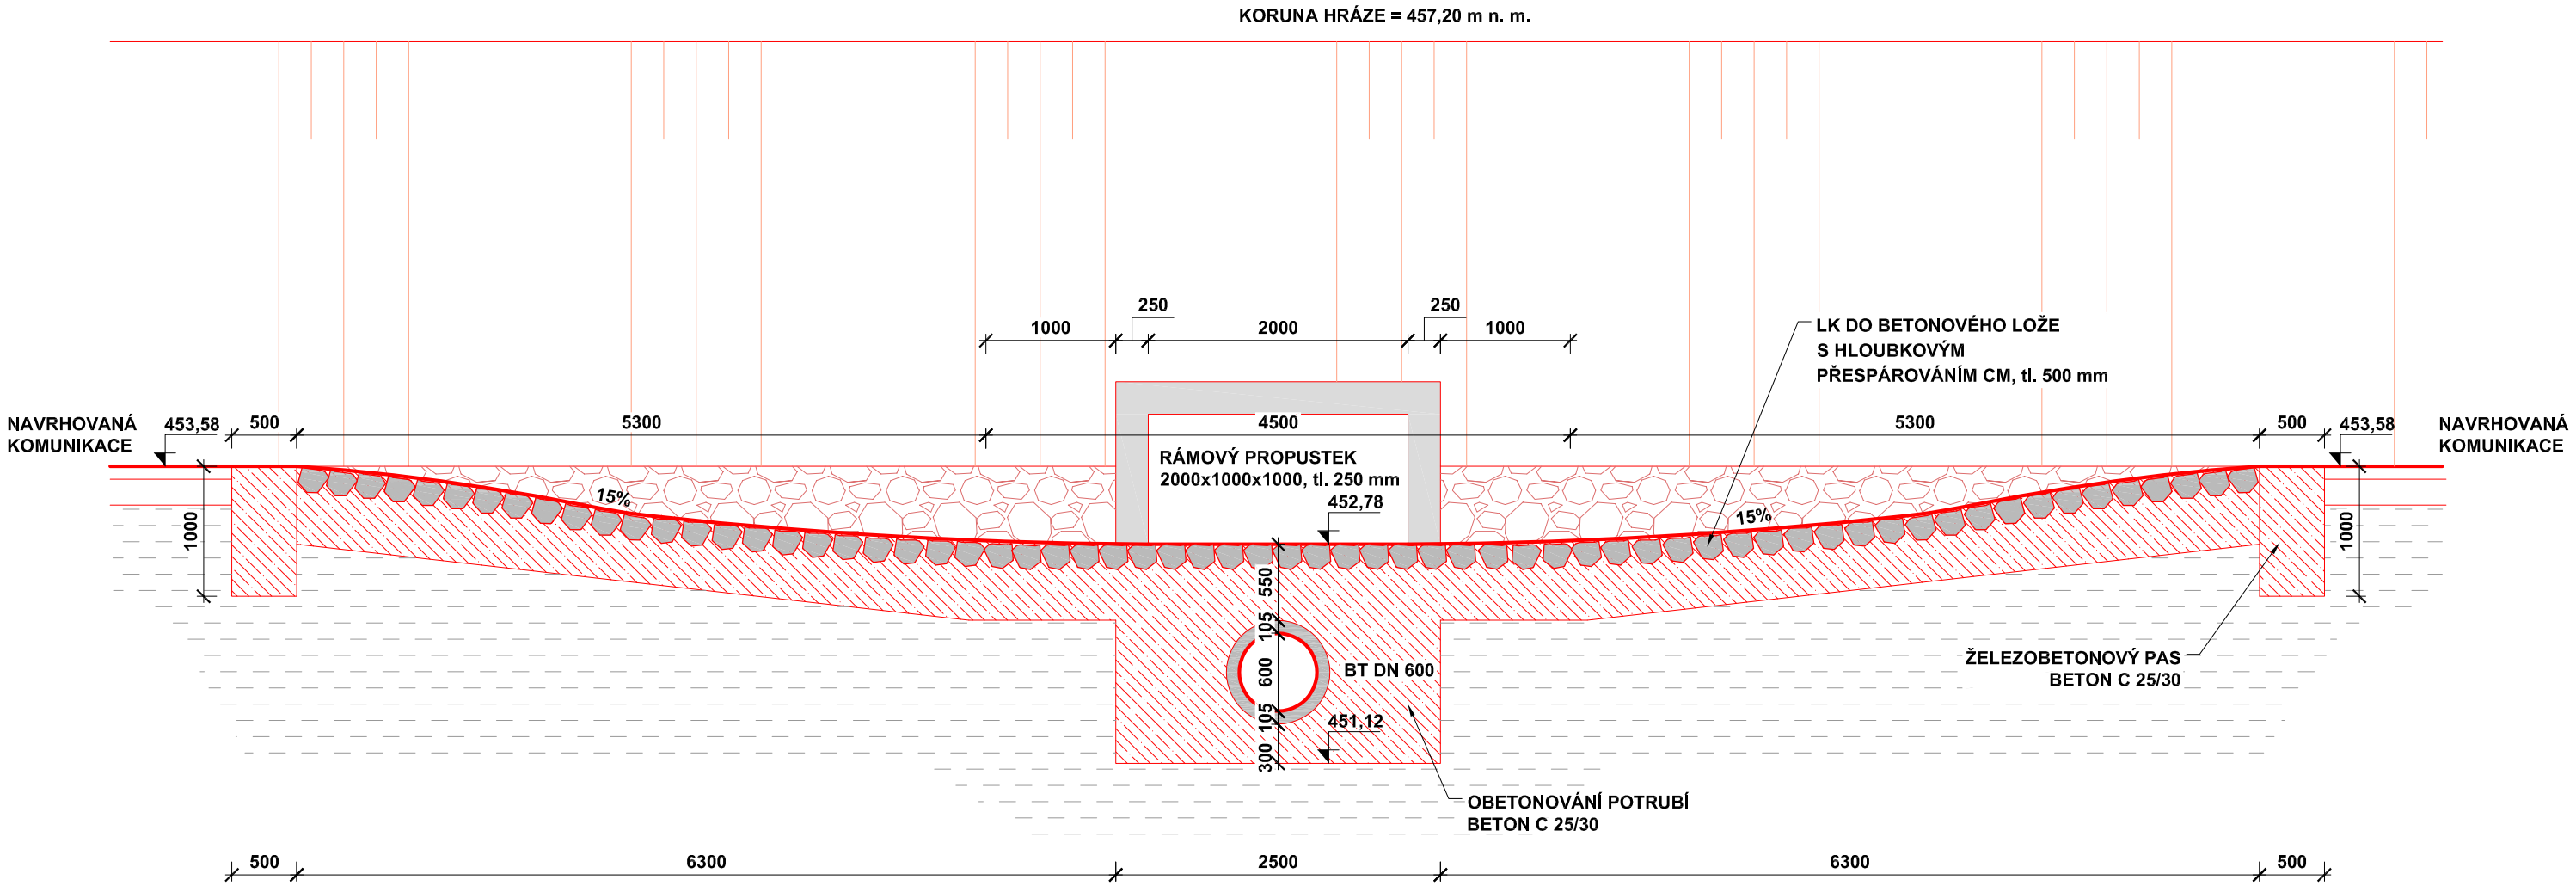


| Revize | Datum | Změna |
|---|---|---|
| | | |
| | | |

**PONTEX s.r.o.**

ADRESA: PLÁNSKÁ 5, 301 00 PLZEŇ
VEDOUCÍ PROJEKTU: ING. VÁCLAV HONZÍK

ZAKÁZKA:
**PROTIPOVODŇOVÉ OPATŘENÍ KoPÚ V K. Ú. TĚCHLOVICE U STŘÍBRA**

# SO 4 - SUCHÝ POLDR SP1

OBSAH:
**ŘEZ SNÍŽENÍM KOMUNIKACE (ŘEZ B - B´)**

| | |
|---|---|
| formát A4: | 2 |
| stupeň: | DSP + DPS |
| datum: | 08/2016 |
| měřítko: | 1:50 |
| arch. č.: | 20/2016 |

b.4 paré

OBJEDNATEL: SPÚ KPÚ PRO PLZEŇSKÝ KRAJ - POBOČKA TACHOV, T. G. MASARYKA 1326, 347 01 TACHOV

ZHOTOVITEL: VODOPLAN s.r.o., Sokolovská 41, 323 00 Plzeň, společnost zapsána v OR Krajským soudem v Plzni, oddíl C, vložka 29314 — www.vodoplan.cz

Ing. JAROSLAV FAIFERLÍK autorizovaný inženýr pro vodohospodářské stavby ČKAIT · 0200940