




PODÉLNÝ ŘEZ PROPUSTKEM M1:50

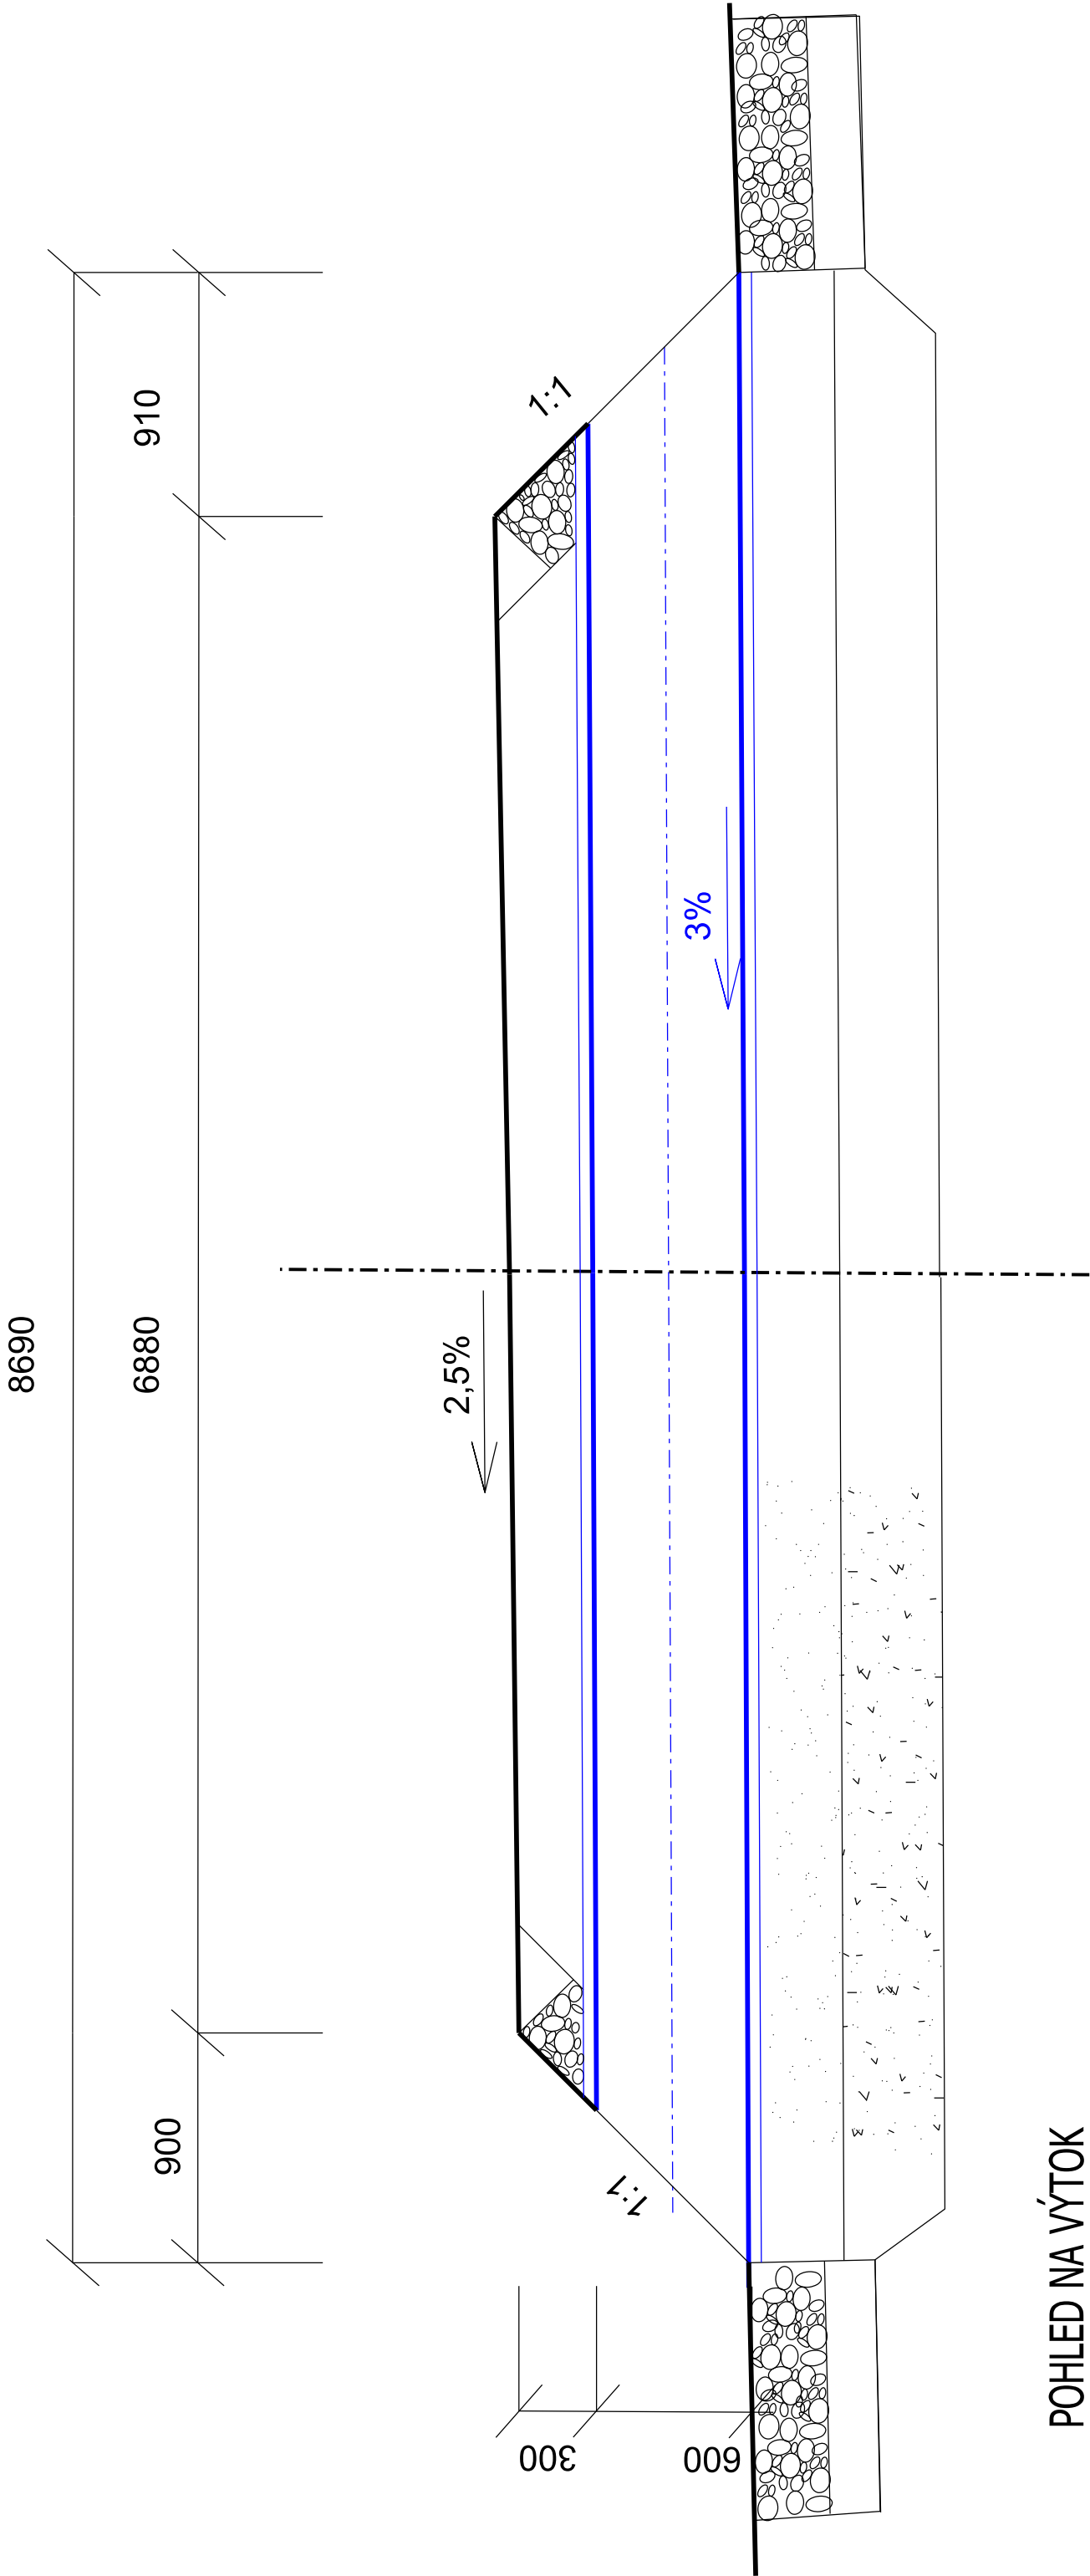

POHLED NA VÝTOK

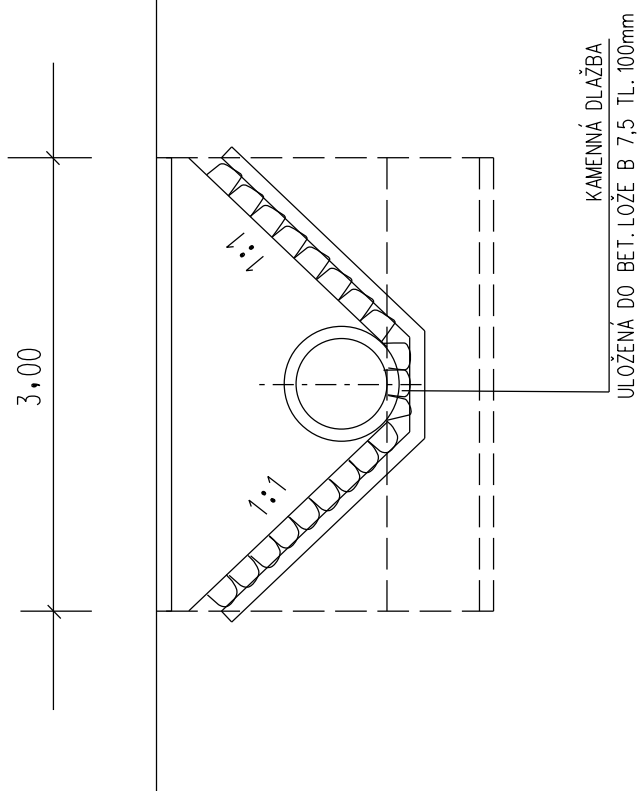

Vyhotovil:	Ing. Pavel Oppelt, Ing. Jindra Kasalová	
Ověřil:	Ing. Vít Rybák	
Okres: Tábor	Obec: Chotěmice	K.ú.: Chotěmice
Objednatel:	STÁTNÍ POZEMKOVÝ ÚŘAD Krajský pozemkový úřad pro Jihočeský kraj Pobočka Tábor	
Akce:	KOMPLEXNÍ POZEMKOVÉ ÚPRAVY V K.Ú. CHOTĚMICE, 7. PLÁN SPOLEČNÝCH ZAŘÍZENÍ	
Datum:	6/2016	
Číslo zakázky:	Xs_008_2014_CHOT	
Číslo jednací:	S-JTSK	
Souř. systém:	Bpv	
Výškový systém:	A3	
Formát:	1 : 50	
Měřítko:		
Číslo soupravy:		
Název přílohy:	DOKUMENTACE TECHNICKÉHO ŘEŠENÍ PSZ Detail propustku P12 na polní cestě C5a	