


## VZOROVÝ PŘÍČNÝ ŘEZ HRÁZÍ M1:50

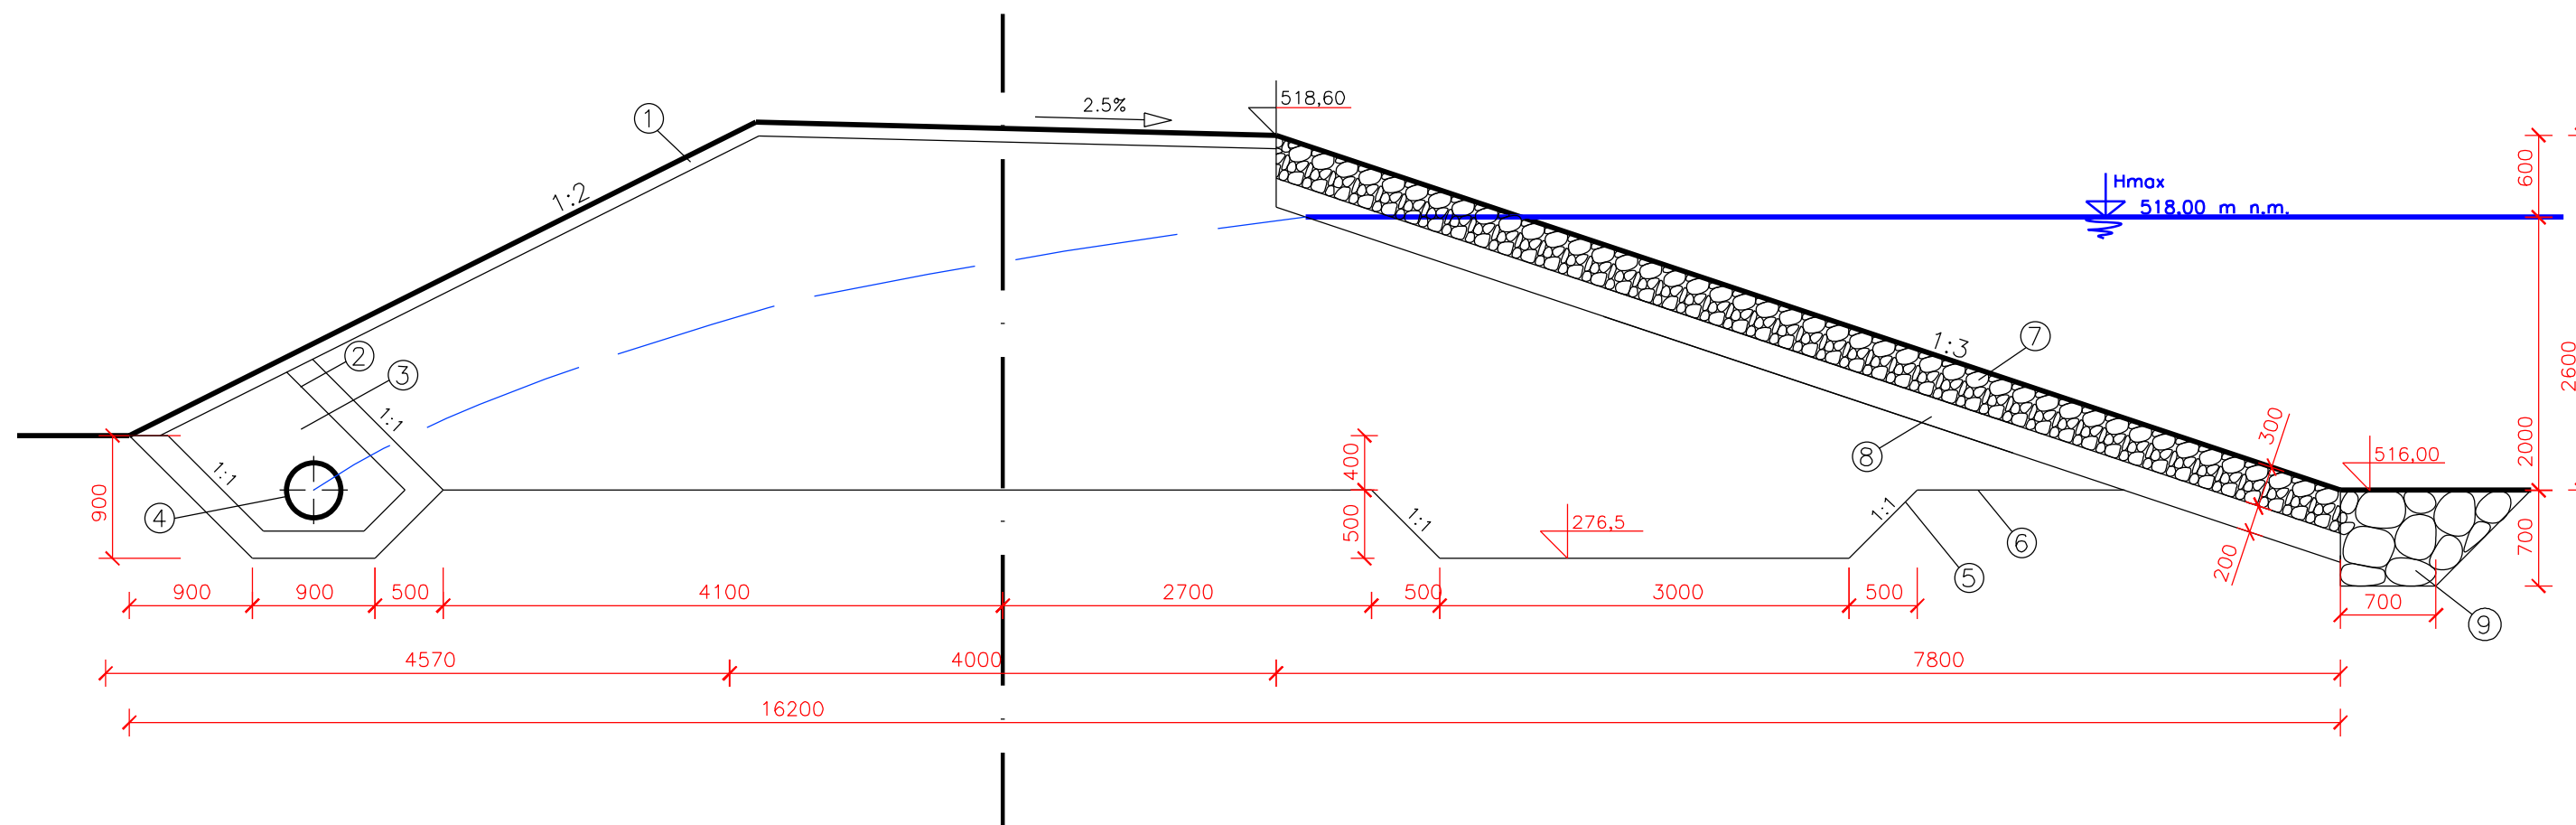

LEGENDA:

- ① OHUMUSOVÁNÍ A OSETÍ TRAVNÍ SMĚSÍ, tl. 100 mm
- ② FILTRAČNÍ VRSTVA
- ③ TŘÍDĚNÉ KAMENIVO
- ④ DRENÁŽNÍ POTRUBÍ DN200
- ⑤ TĚSNÍCÍ ZÁMEK
- ⑥ ZALOŽENÍ HRÁZE
- ⑦ MAKADAMOVÝ POHOZ FRAKCE 63/125, tl. 300 mm
- ⑧ ŠTĚRKOVÝ PODSYP, tl. 80 mm
- ⑨ KAMENNÁ PATKA FRAKCE 300/400

Vyhotovil:	Ing. Pavel Oppelt, Ing. Jindra Kasalová	
Ověřil:	Ing. Tomáš Havlíček	
Okres:	Tábor	Obec: Chotěmice
		K.ú.: Chotěmice
Objednatel:	<b>STÁTNÍ POZEMKOVÝ ÚŘAD</b> Krajský pozemkový úřad pro Jihočeský kraj Pobočka Tábor	
Akce:	KOMPLEXNÍ POZEMKOVÉ ÚPRAVY V K.Ú. CHOTĚMICE 7. PLÁN SPOLEČNÝCH ZAŘÍZENÍ	
Název přílohy:	DOKUMENTACE TECHNICKÉHO ŘEŠENÍ PSZ SO7 Vzorový příčný řez nádrží - vodní nádrž VO4	