




1 - KM 0.00600

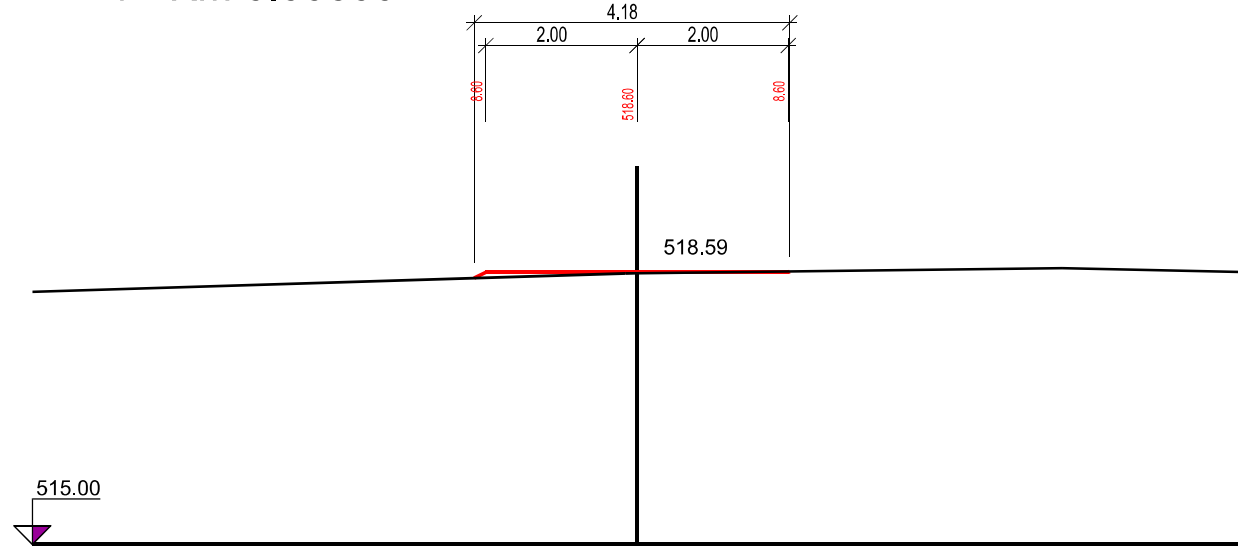


2 - KM 0.02100

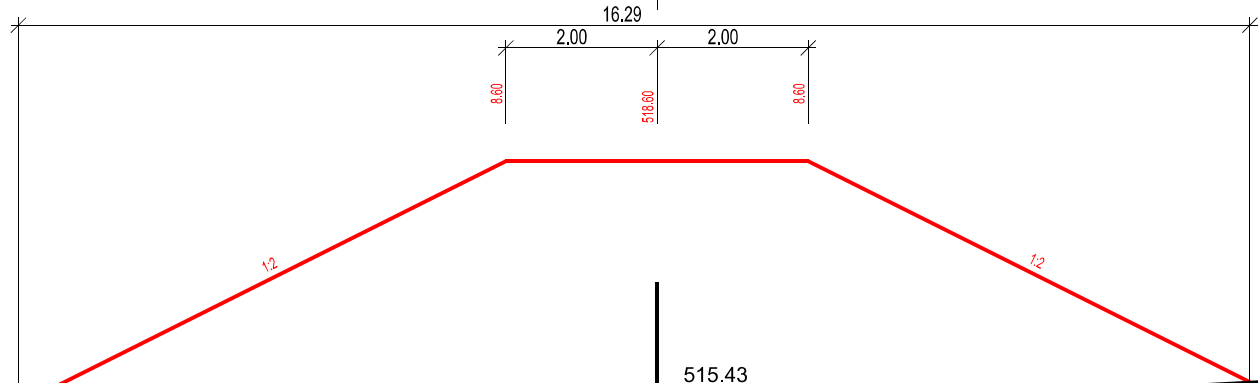


3 - KM 0.03632

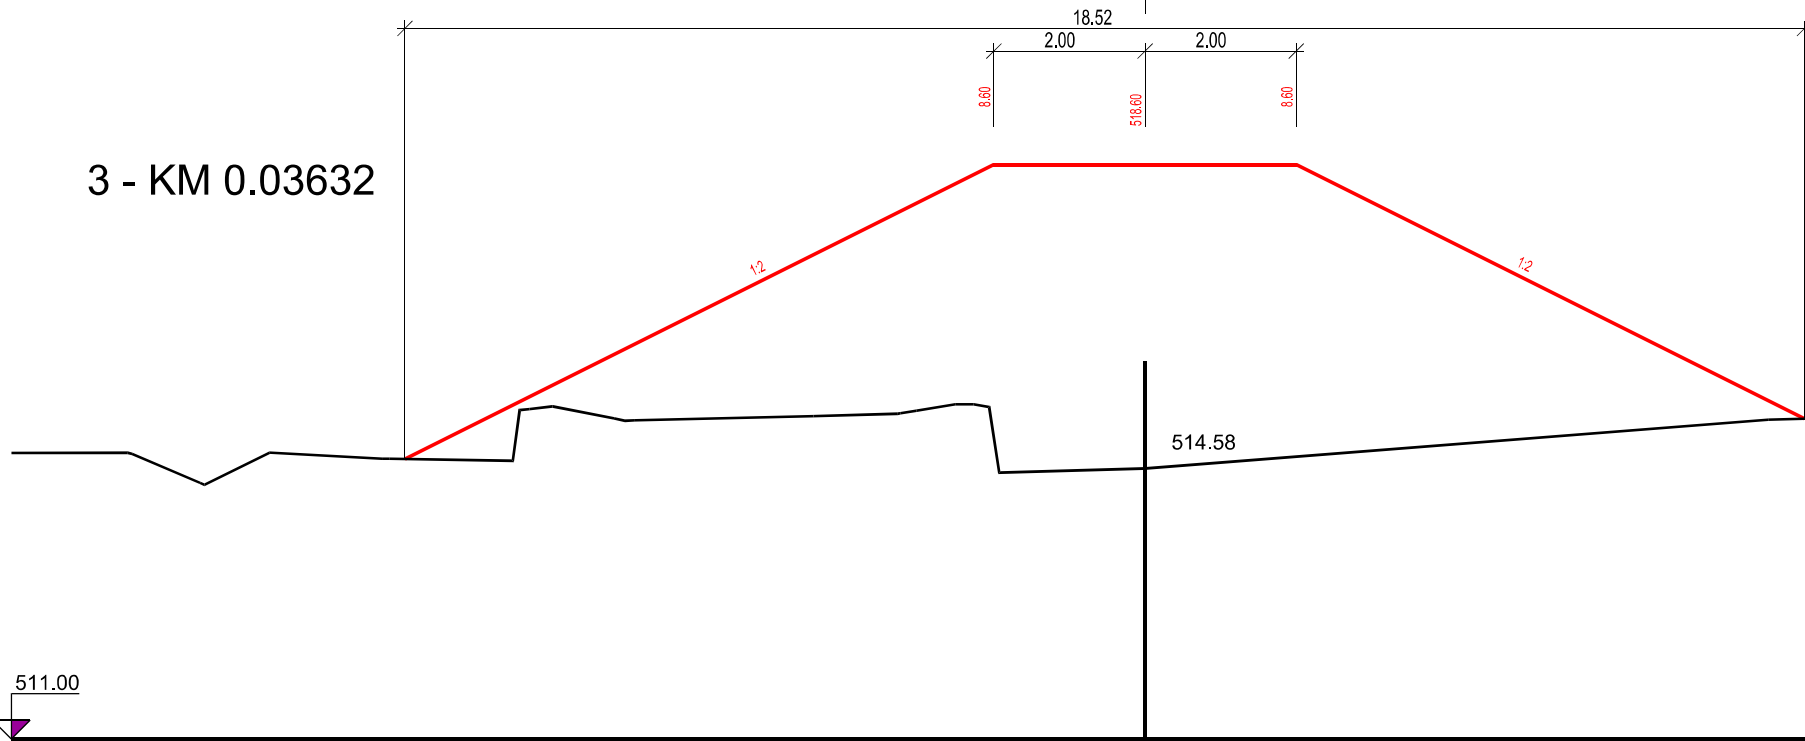


4 - KM 0.05100

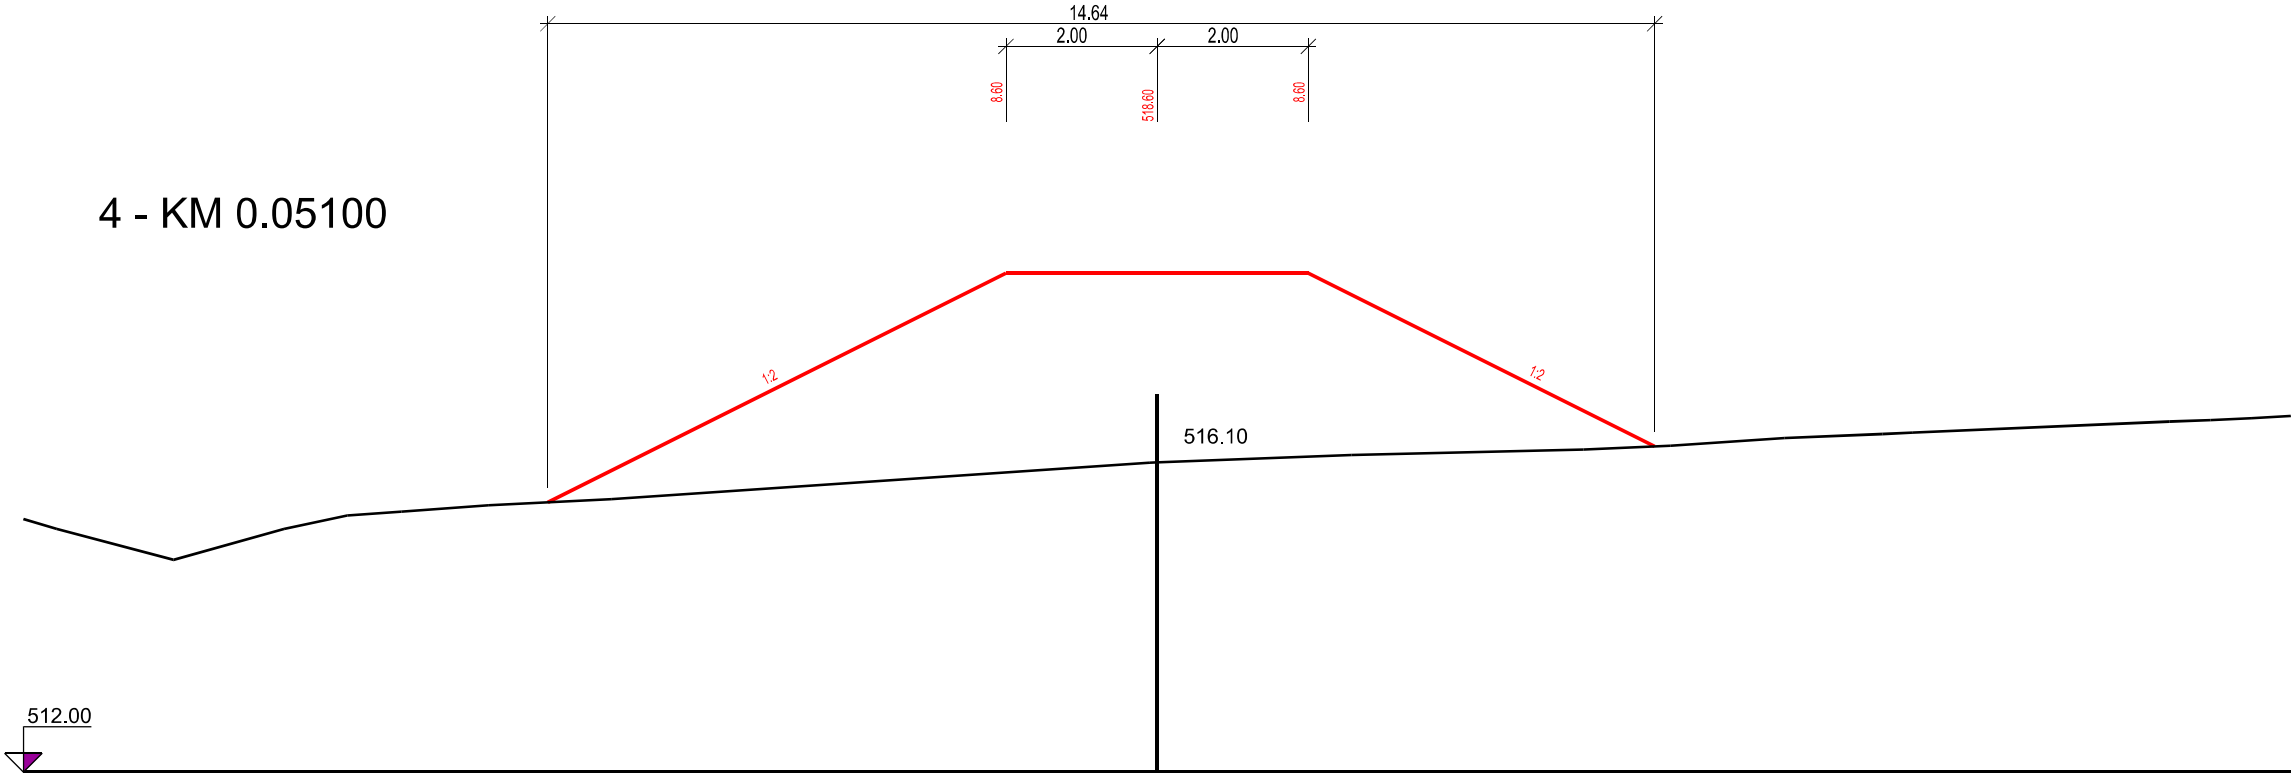

5 - KM 0.06600

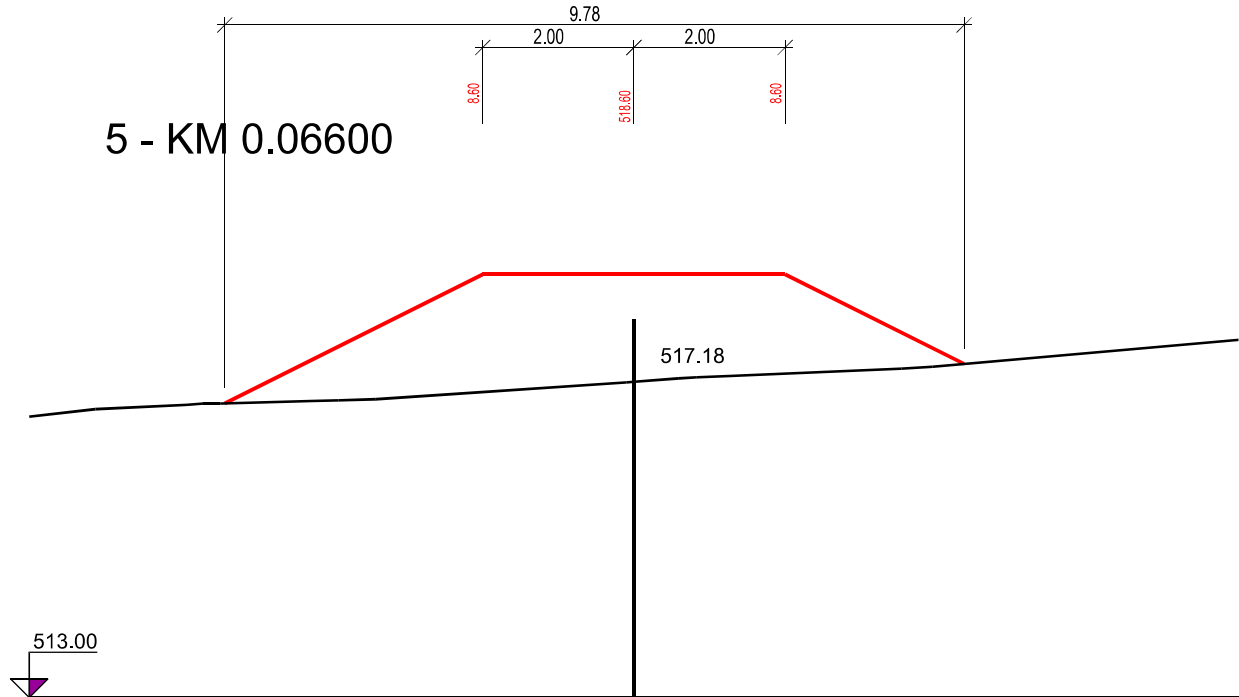

6 - KM 0.07936

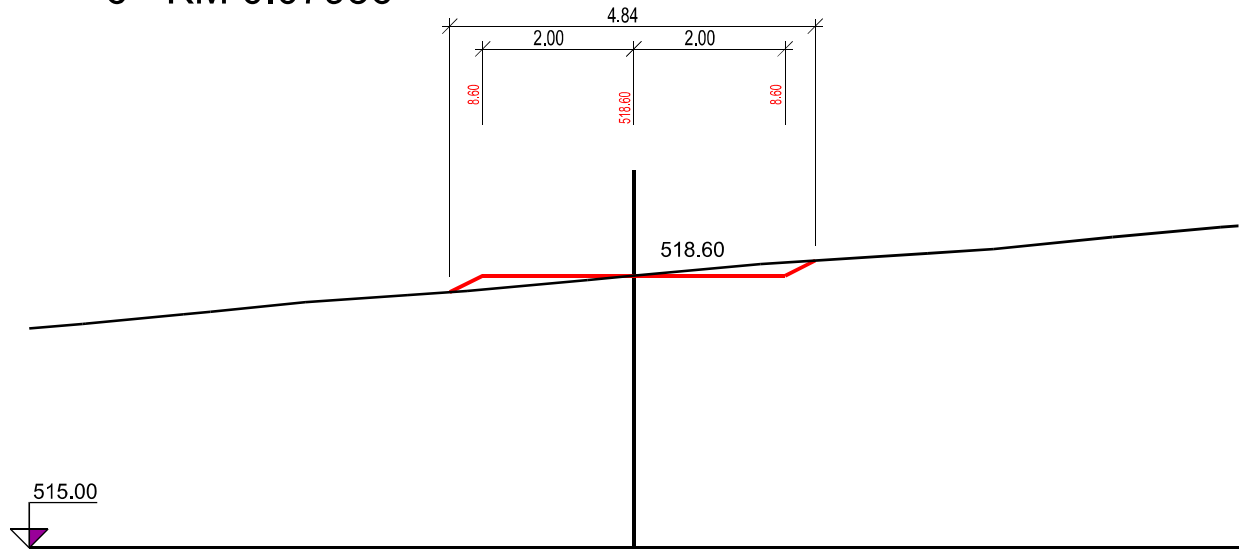

Vyhotovitel:	Ing. Pavel Oppelt, Ing. Jindra Kasalová		 <b>GEOCART CZ</b> GEODETICKÁ A PROJEKČNÍ KANCELÁŘ Výstaviště 405/1 603 00 Brno tel: 543 218 677	
Ověřil:	Ing. Tomáš Havlíček			
Okres: Tábor	Obec: Chotěmice	K.ú.: Chotěmice		
Objednatel:	STÁTNÍ POZEMKOVÝ ÚŘAD Krajský pozemkový úřad pro Jihočeský kraj Pobočka Tábor			
Akce:				
KOMPLEXNÍ POZEMKOVÉ ÚPRAVY V K.Ú. CHOTĚMICE 7. PLÁN SPOLEČNÝCH ZAŘÍZENÍ			Datum:	6/2016
			Číslo zakázky:	Xs_008_2014_CHOT
			Číslo jednací:	
			Souř. systém:	S-JTSK
			Výškový systém:	Bpv
Název přílohy:  DOKUMENTACE TECHNICKÉHO ŘEŠENÍ PSZ SO7 Příčné řezu hrází - vodní nádrž VO4			Formát:	4 x A4
			Měřítko:	1 : 100
			Číslo soupravy:	