


KRAJ:  
KATASTRÁLNÍ ÚZEMÍ:  
DRUH POVRCHU ÚZEMÍ:

Jihomoravský
Pravlov
Ostatní plocha zeleň

Podélný profil: SVODNÝ PŘÍKOP SP2 M 1:1 000/100  
Rozsah: km 0,00000 - km 0,05576

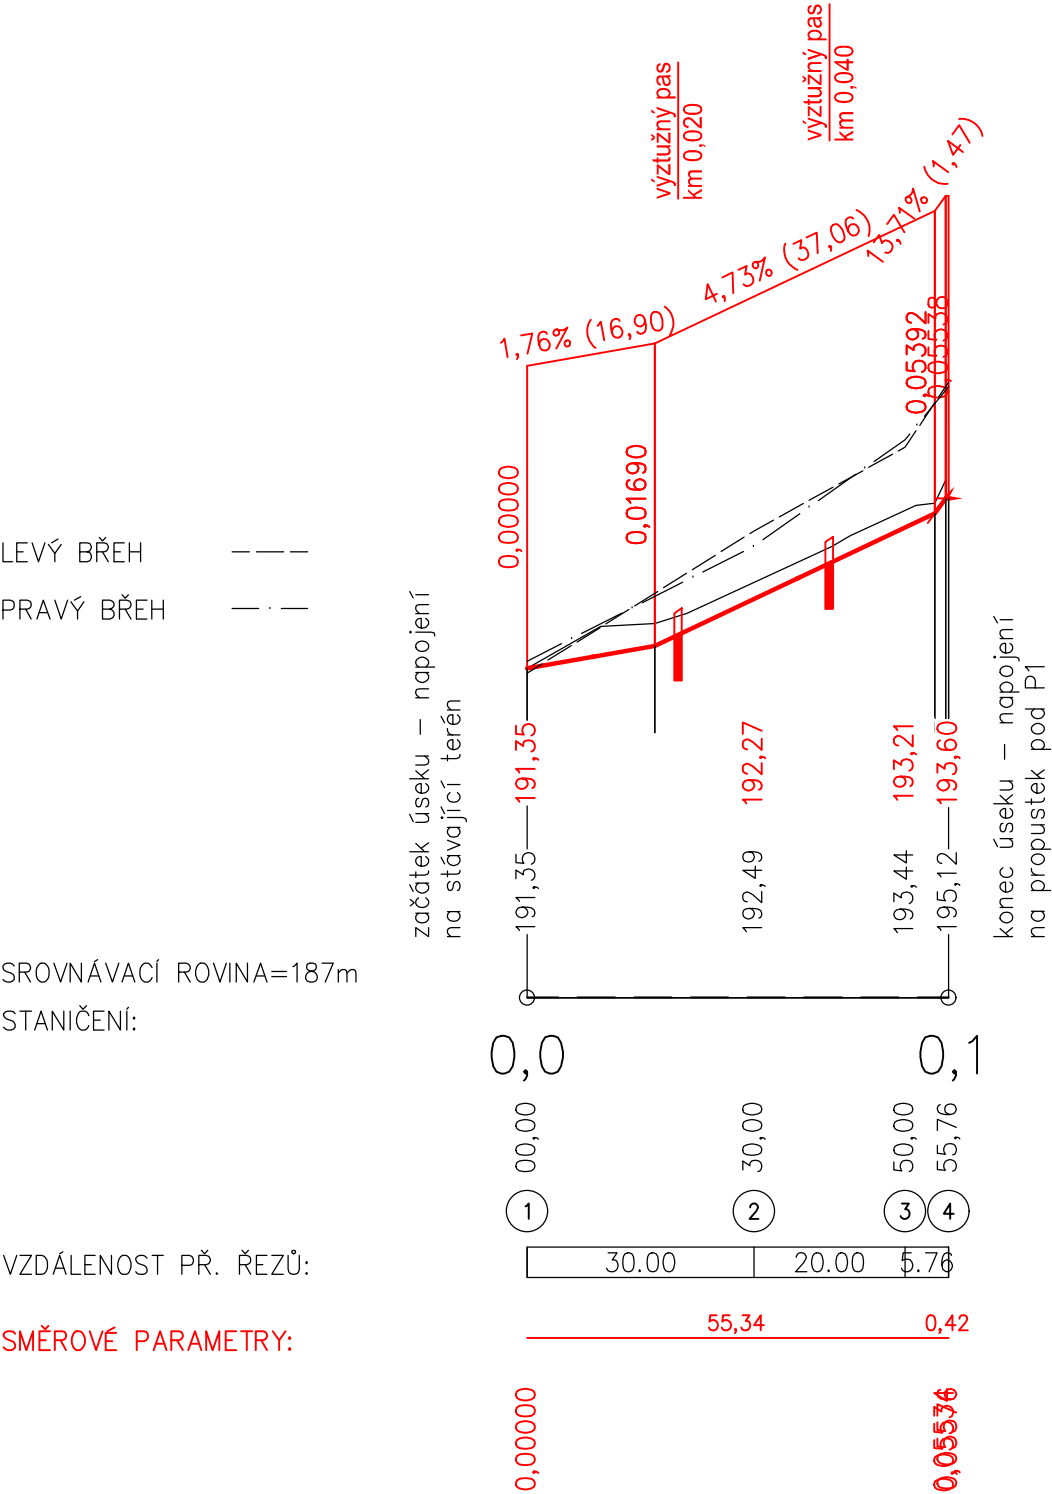

1. 11. 2018  
46/2018

Ing. Jaroslav Gric  
Státní pozemkový úřad  
Kotlářská 53, 602 00 Brno  
ČKAIT - 1004065

GEotest	Odpovědný řešitel	Zpracovatel podkladů	Kreslil	Prověřil
	Ing. Vít Rybák	Ing. Jaroslav Gric	Ing. Jaroslav Gric	RNDr. L. Klímeck
Objednatel: ČR – Státní pozemkový úřad, KPÚ pro JMK, Pobočka Brno, Kotlářská 53, 602 00 Brno				
Název zakázky: Svodné příkopy, ÚSES a polní cesty v k.ú. Pravlov		Stupeň	DSP, DPS	
		Formát	2xA4	
		Datum	09/2018	
Část:	SO304.1 Svodný příkop SP2	Číslo zakázky	18 7052	
Název přílohy: Podélný profil SP2		Měřítko	1:1 000/100	
		Číslo přílohy	C.9.3	
		Číslo výtisku		