PN 405, TDZ IV, NÚPV D2

asfaltový beton - pro obrusnou vrstvu ACO 11 50/70	ČSN EN 13 108-1	40 mm		
spojovací postřik emulzí PSE C 50 B 5	ČSN 73 6129	0,5 kg/m²		
asfaltový beton - pro podkladní vrstvu ACP 16+ 50/70	ČSN EN 13 108-1	80 mm	V	100 MPa
infiltrační postřik asfaltový PI, A C 50 B 5	ČSN 73 6129	1,0 kg/m²		
mechanicky zpevněné kamenivo MZK, 0 - 45, přírodní	ČSN EN 13 285 ČSN 73 6126-1	150 mm	V	60 MPa
štěrkodrť $ŠD_A$, 0 - 32, přírodní	ČSN EN 13 285 ČSN 73 6126-1	200 mm	V	30 MPa
Konstrukce celkem		470 mm		

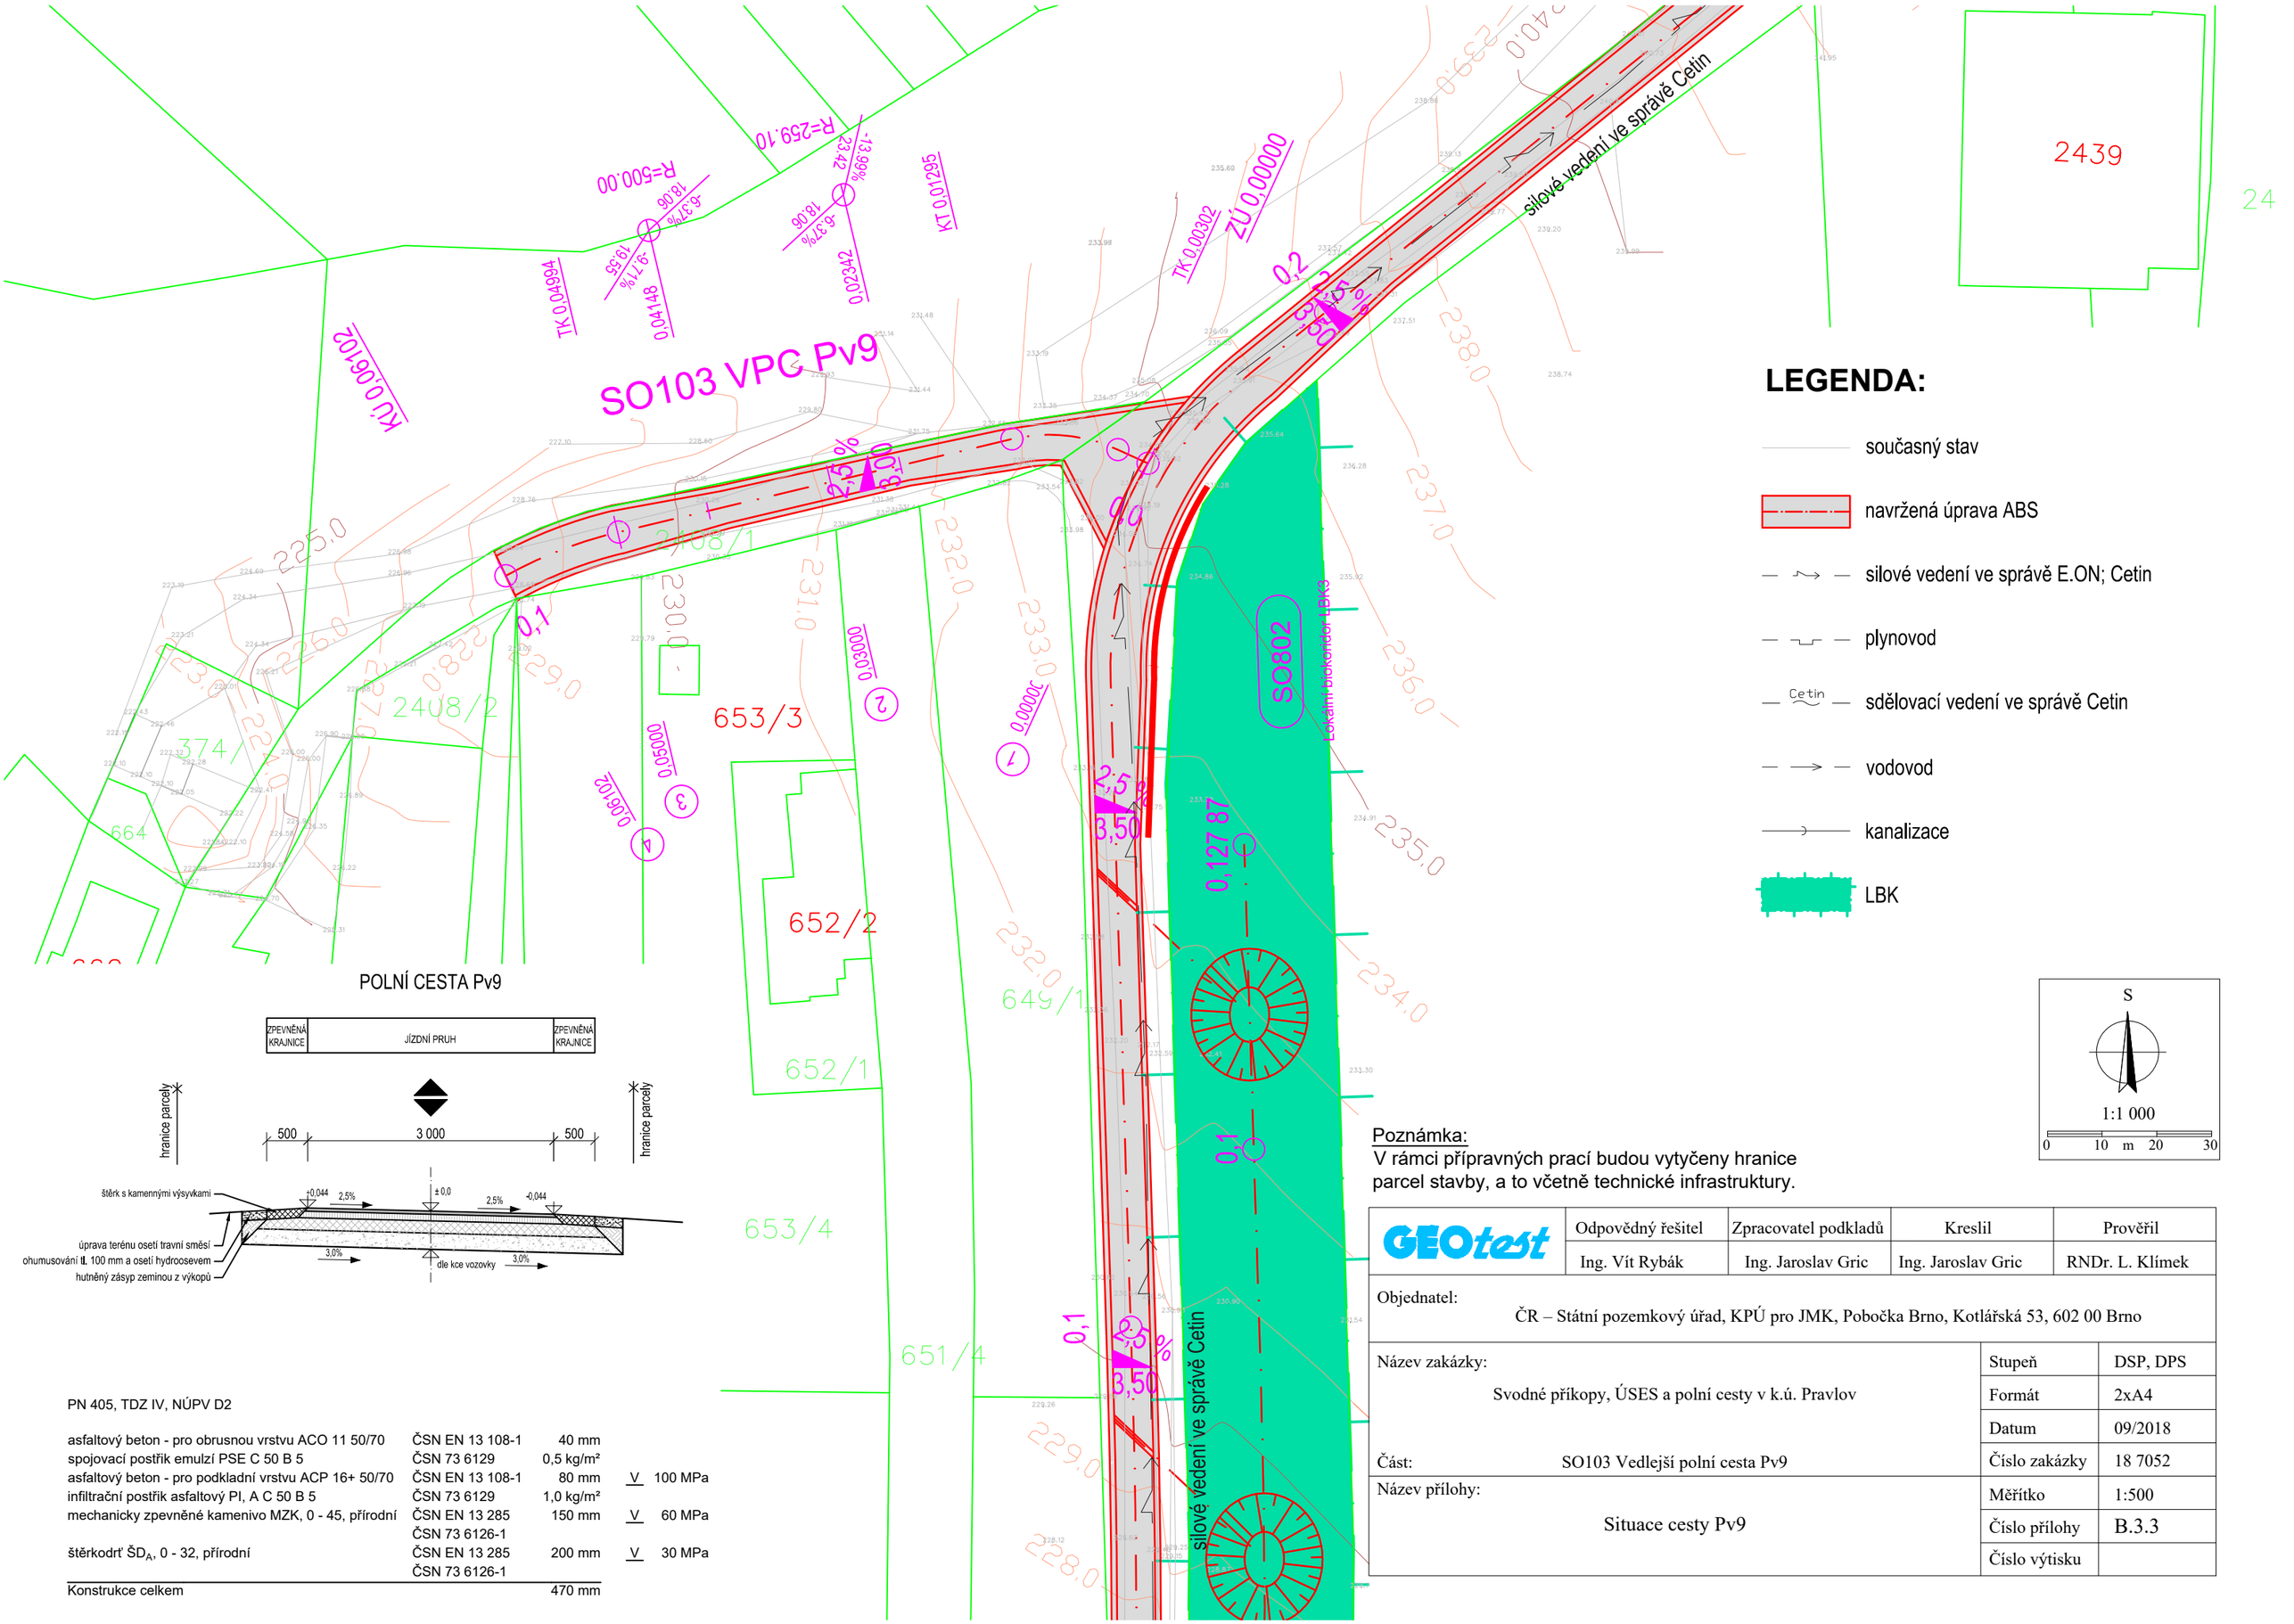

LEGENDA:

- současný stav
- navržená úprava ABS
- silové vedení ve správě E.ON; Cetin
- plynovod
- sdělovací vedení ve správě Cetin
- vodovod
- kanalizace
- LBK

S

1:1 000

0 10 m 20 30

Poznámka:
V rámci přípravných prací budou vytyčeny hranice parcel stavby, a to včetně technické infrastruktury.

GEOtest	Odpovědný řešitel	Zpracovatel podkladů	Kreslil	Prověřil
	Ing. Vít Rybák	Ing. Jaroslav Gric	Ing. Jaroslav Gric	RNDr. L. Klímek

Objednatel: ČR – Státní pozemkový úřad, KPÚ pro JMK, Pobočka Brno, Kotlářská 53, 602 00 Brno

Název zakázky: Svodné příkopy, ÚSES a polní cesty v k.ú. Pravlov	Stupeň	DSP, DPS
	Formát	2xA4
	Datum	09/2018
Část: SO103 Vedlejší polní cesta Pv9	Číslo zakázky	18 7052
Název přílohy: Situace cesty Pv9	Měřítko	1:500
	Číslo přílohy	B.3.3
	Číslo výtisku	