



Jihomoravský
Pravlov
Ostatní plocha ostatní komunikace

Rozsah: km 0,00000 - km 0,06102

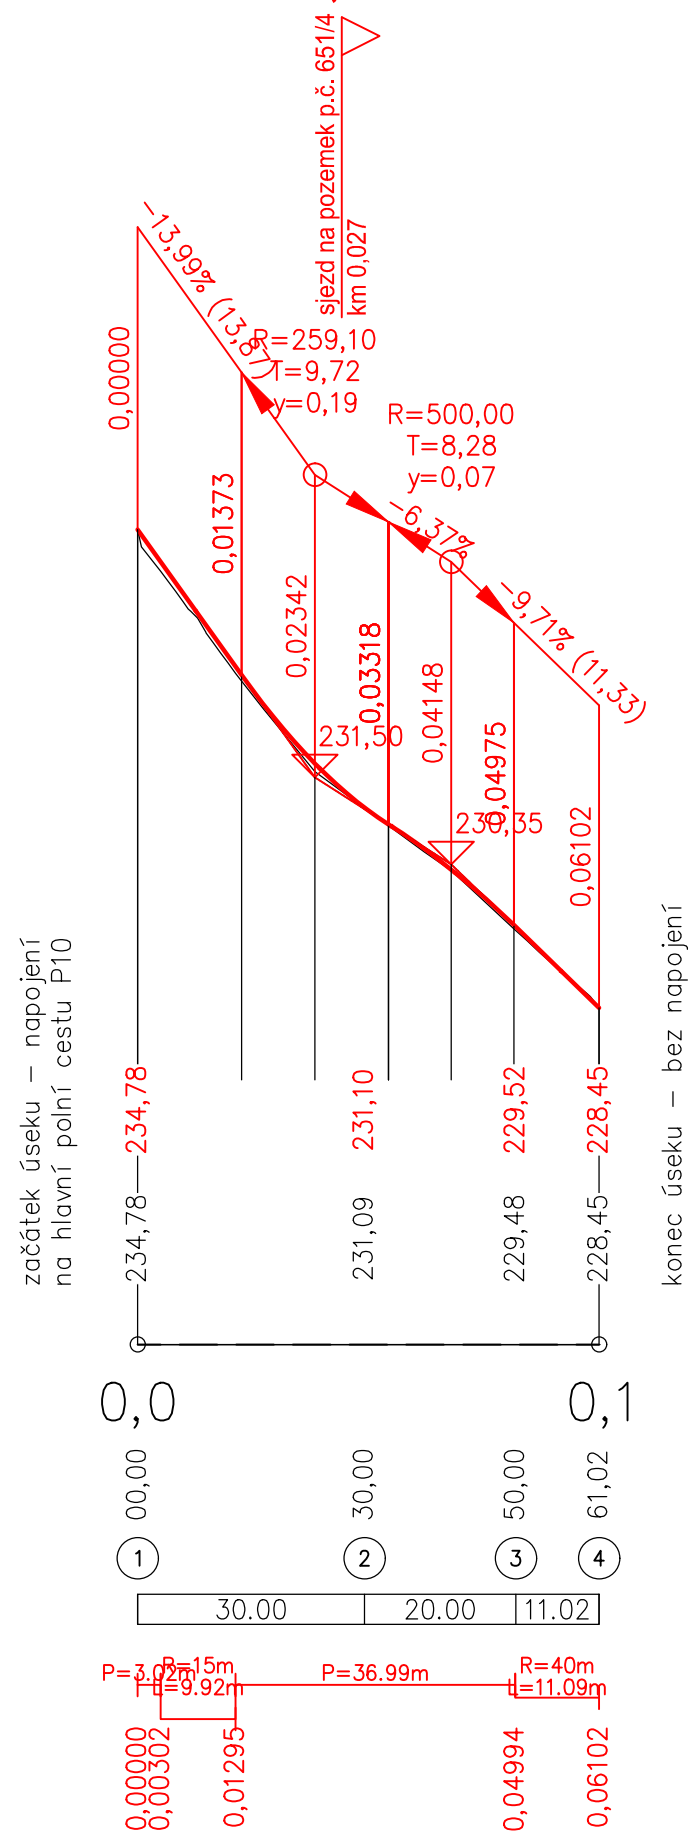

SMĚROVÉ POMĚRY:

	Odpovědný řešitel	Zpracovatel podkladů	Kreslil	Prověřil
	Ing. Vít Rybák	Ing. Jaroslav Gric	Ing. Jaroslav Gric	RNDr. L. Klímeck
Objednatel: ČR – Státní pozemkový úřad, KPÚ pro JMK, Pobočka Brno, Kotlářská 53, 602 00 Brno				
Název zakázky: Svodné příkopy, ÚSES a polní cesty v k.ú. Pravlov			Stupeň	DSP, DPS
			Formát	2xA4
			Datum	09/2018
			Číslo zakázky	18 7052
Část: SO103 Vedlejší polní cesta Pv9				
Název přílohy: Podélný profil			Měřítko	1:1 000/100
			Číslo přílohy	C.3.3
			Číslo výtisku	