



# SO103 VPC Pv9

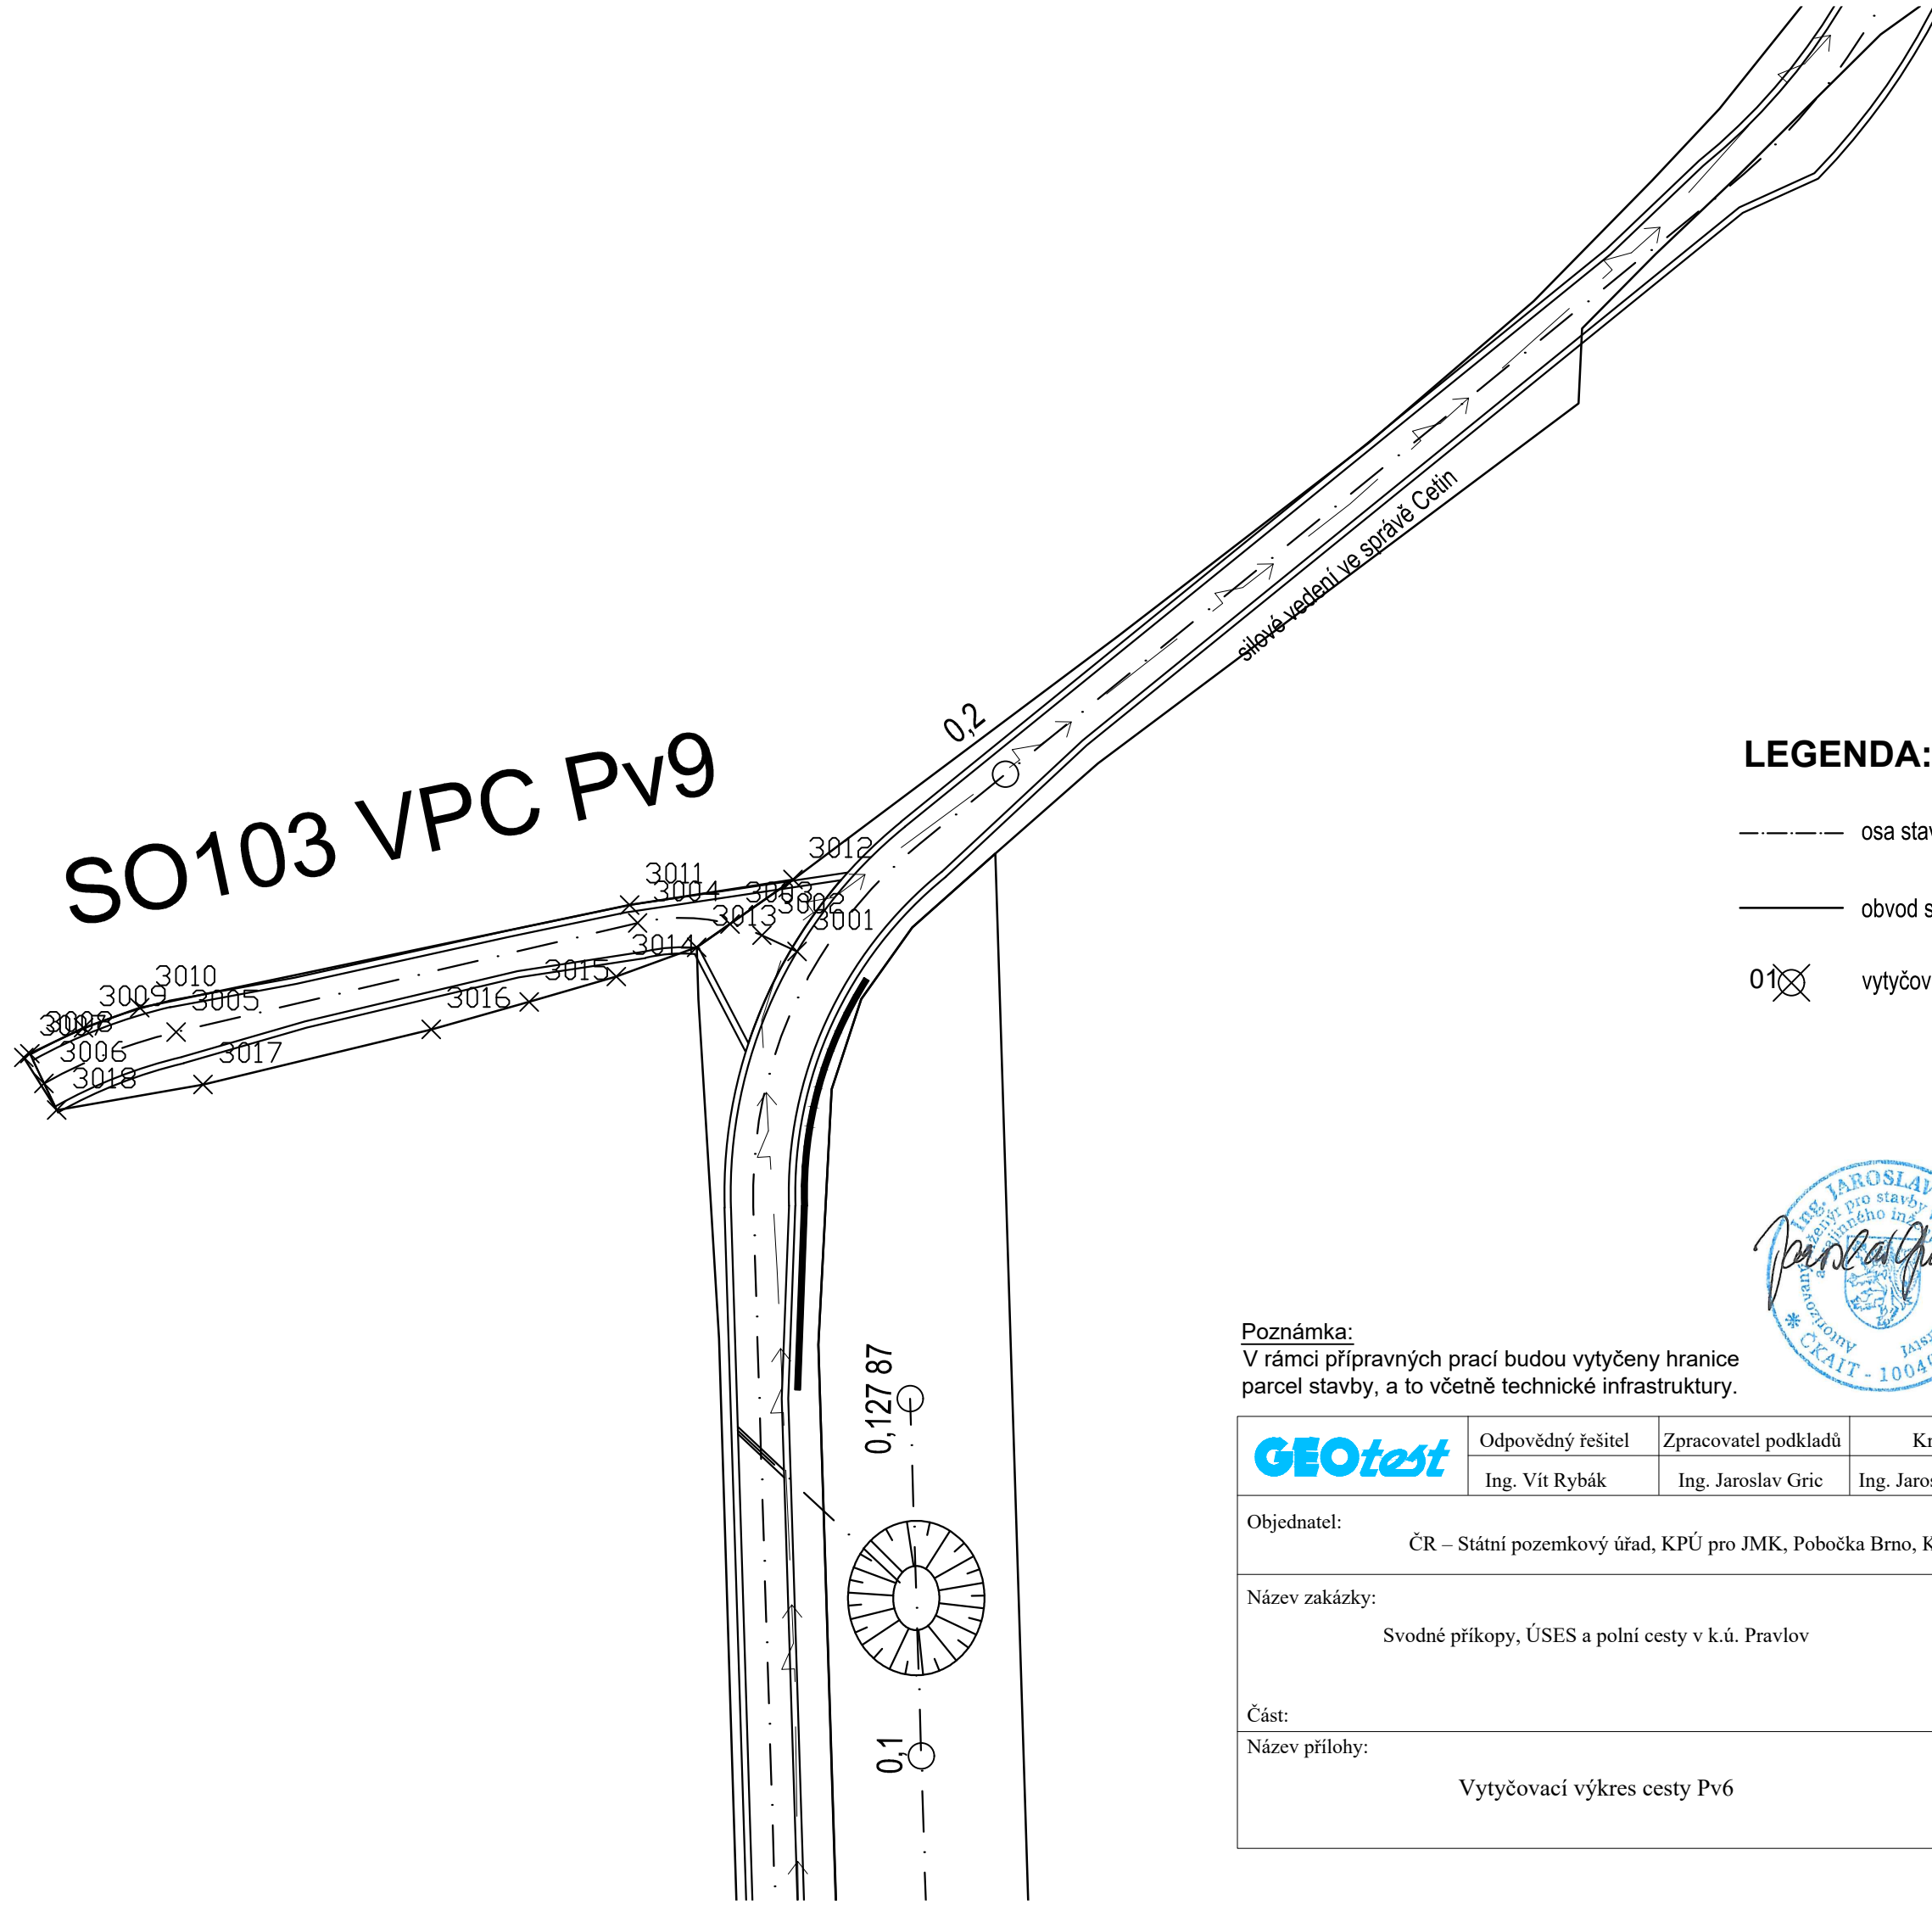

## LEGENDA:

- osa stavby
- obvod staveniště
- 01⊗ vytyčovací bod

1. 11. 2018  
46/2018

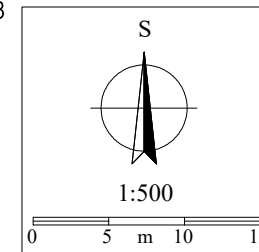

### Poznámka:

V rámci přípravných prací budou vytyčeny hranice parcel stavby, a to včetně technické infrastruktury.

	Odpovědný řešitel	Zpracovatel podkladů	Kreslil	Prověřil
	Ing. Vít Rybák	Ing. Jaroslav Gric	Ing. Jaroslav Gric	RNDr. L. Klímek
Objednatel: ČR – Státní pozemkový úřad, KPÚ pro JMK, Pobočka Brno, Kotlářská 53, 602 00 Brno				
Název zakázky: Svodné příkopů, ÚSES a polní cesty v k.ú. Pravlov	Stupeň	DSP, DPS		
	Formát	2xA4		
	Datum	09/2018		
Část:	Číslo zakázky	18 7052		
Název přílohy: Vytyčovací výkres cesty Pv6	Měřítko	1:500		
	Číslo přílohy	C.12.3		
	Číslo výtisku			