




USPOŘÁDÁNÍ PROPUSTKU SE ZKOSENÝM NÁTOKEM A VÝTOKEM V KM 0,537
S POUŽITÍM KRUHOVÉHO POTRUBÍ DN 800, HDPE PECOR OPTIMA, DL. 10,4 M

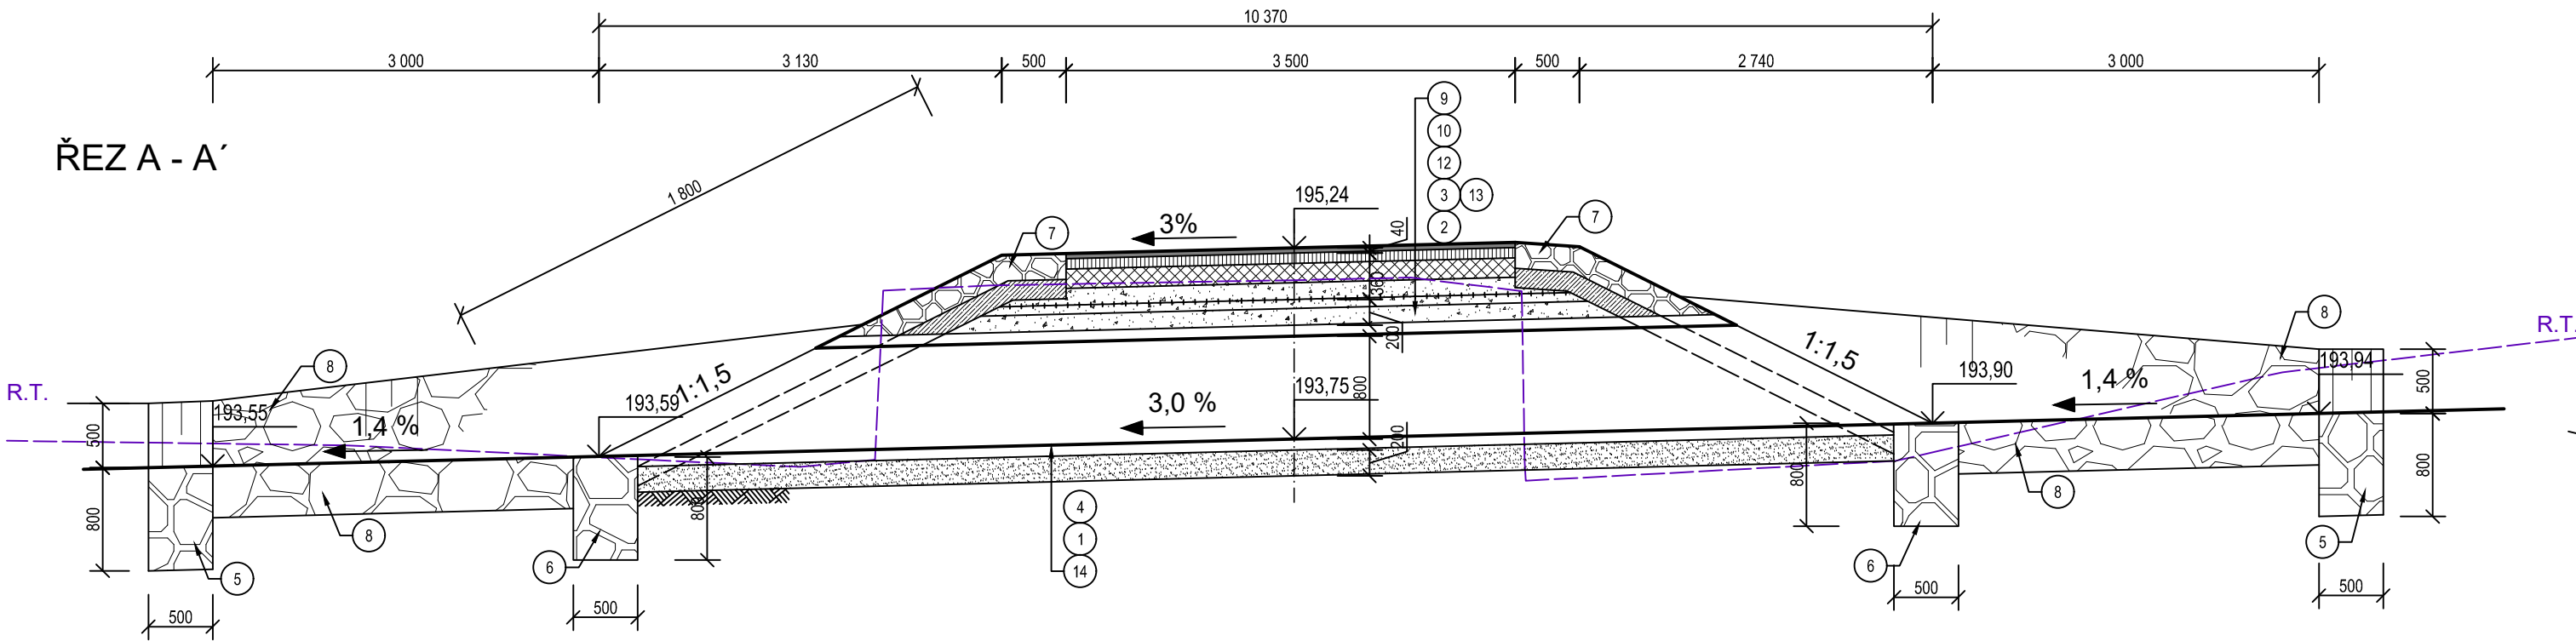


PŮDORYS

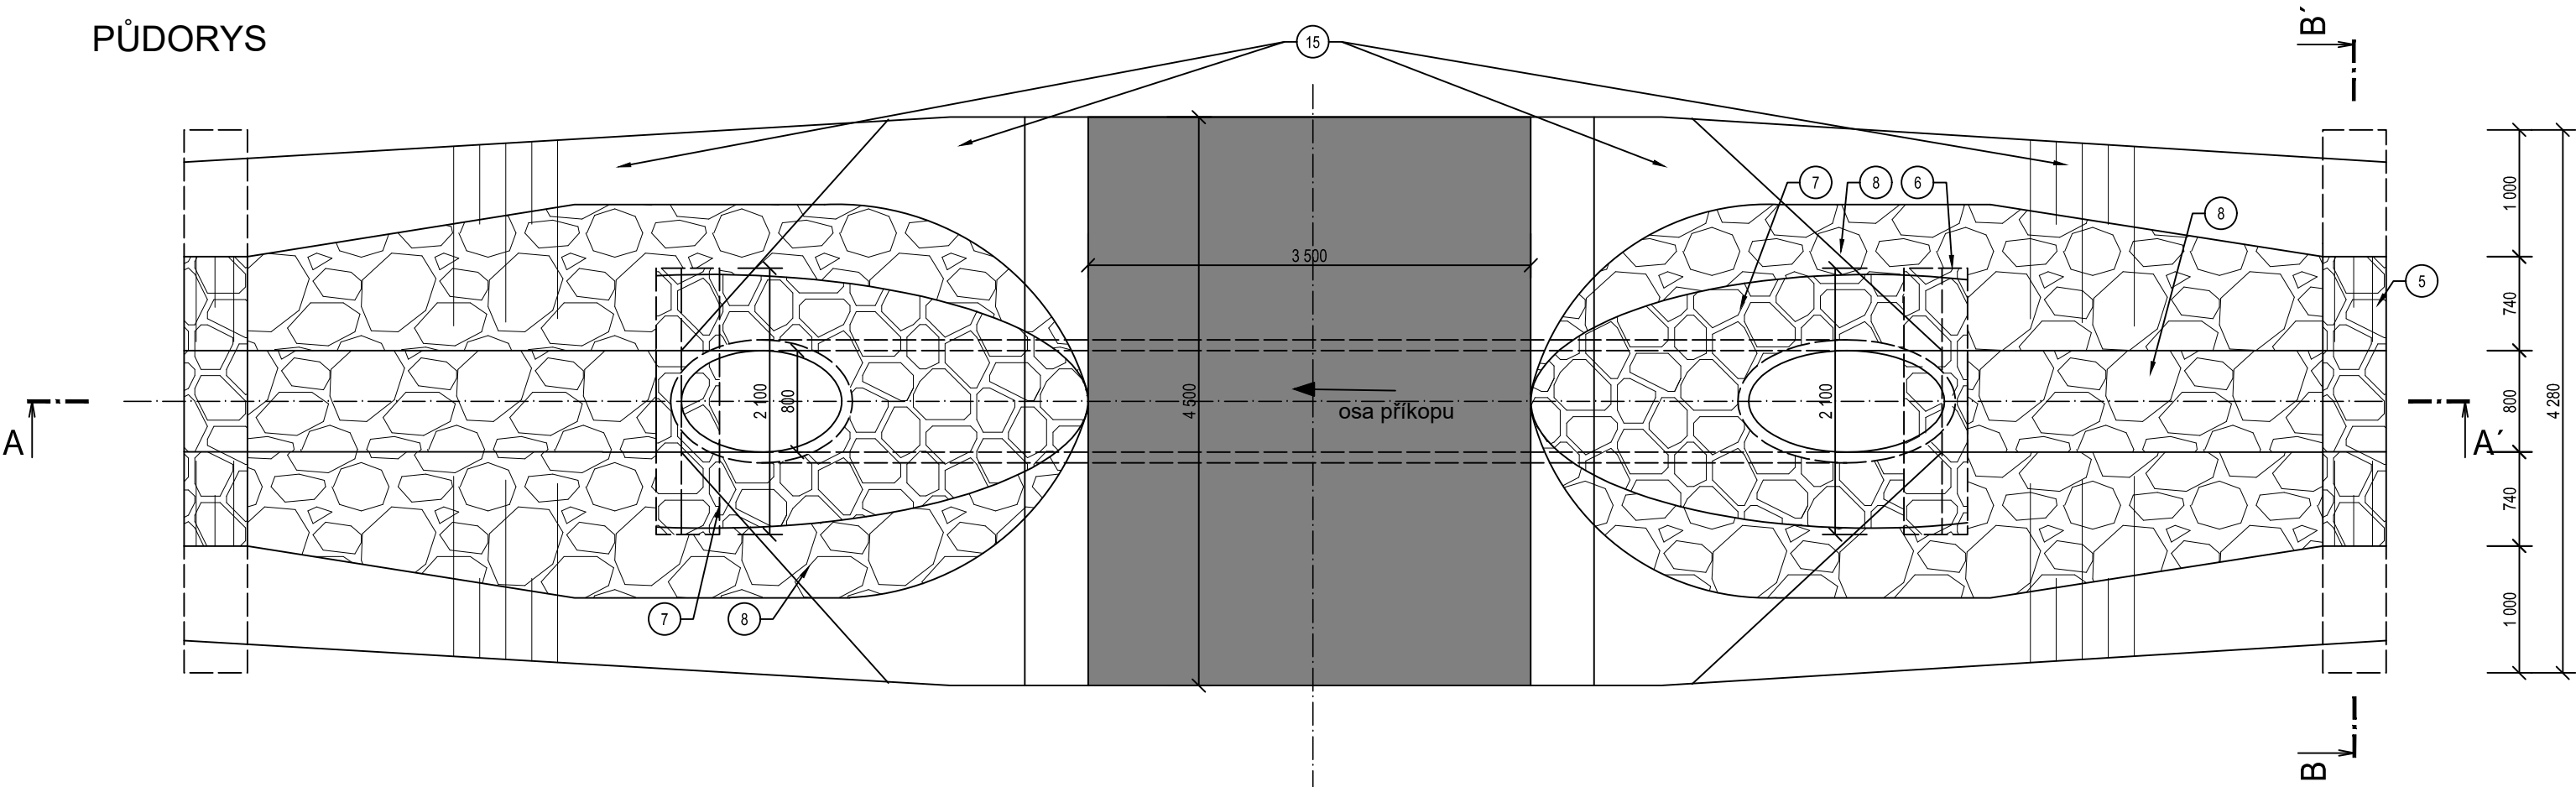

NÁTOK DO PROPUSTKU

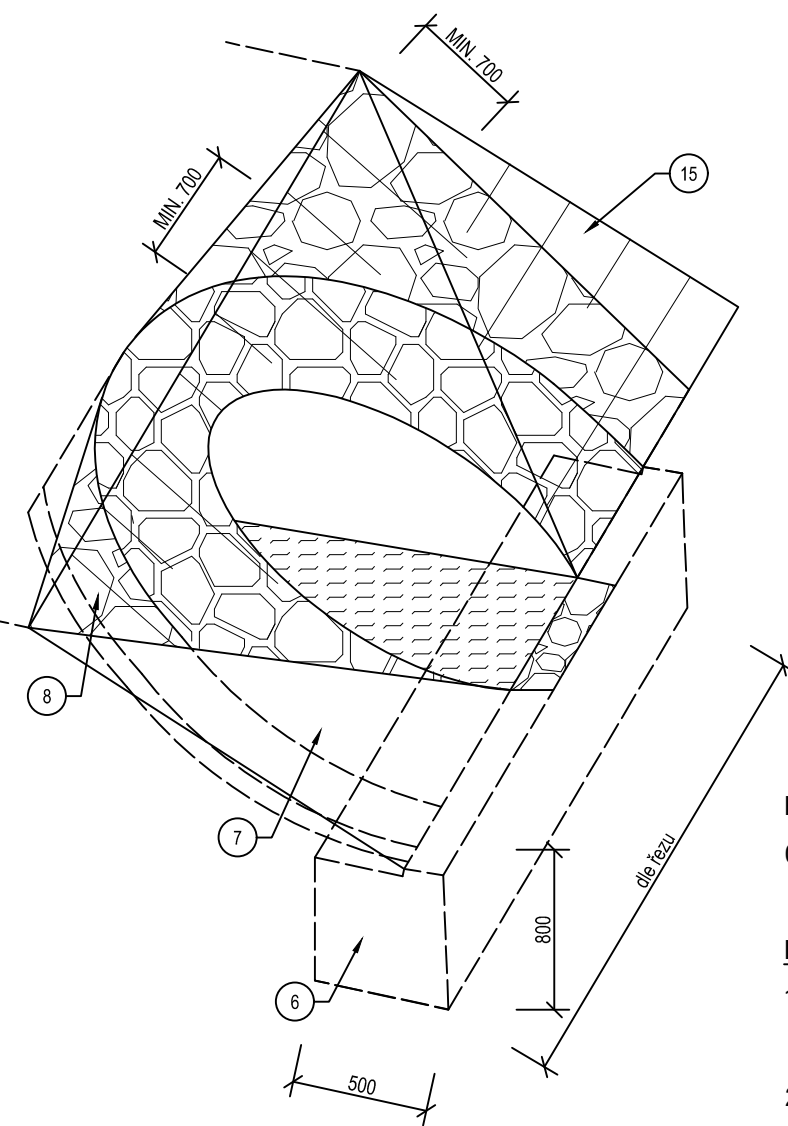


VÝZTUŽNÝ PÁS
ŘEZ B - B'

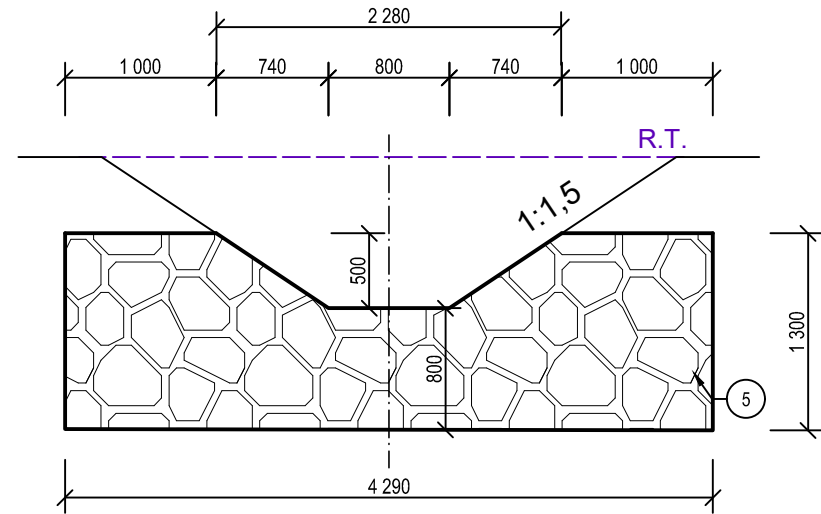

Propustek v km	délka v m	kóta vtoku	kóta výtoku	kóta nivelety	kóta pasu 1	kóta pasu 2
0,537	10,4	193,90	193,59	195,24	193,94	193,55

Legenda:

- zhutněné lože ze štěrkopísku, f 0 - 20. Zhutněno na 98 % PS, tl. 200 mm.
5 cm pod dnem trouby nehtnit!
- ŠP zhutněný zásyp zrnitosti 0-32 mm. Hutněno symetricky po vrstvách
100 mm. Zhutněno na min 97 % PS, tl. 200 mm.
Zásyp pod troubou hutnit ručně.
- trojosá monolitická geomříž (např. Tensor TriAx TX170), bude bezpodmínečně
dodržen instalační postup výrobce
- trouba (např. HDPE Pecor Optima) DN 800
- výztužný pás, základové zdivo z lomového kamene na MC 10
- stabilizační práh dl. 1,5 m základové zdivo z lom. kamene na MC 10
- lem š. 0,7 m nátok a výtoku dlažba z lomového kamene tl. 250 mm na MC10
do betonu C16/20 tl. 150 mm s vyspárováním průmyslově vyráběnou
spárovací hmotou pro přírodní kámen a venkovní použití
- rovnanina z lom. kamene o hmotnosti 80 - 200 kg
- asfaltový beton ACO 11, tl. 40 mm
- asfaltový beton ACP 16+, 80 mm
- podepření trouby pro zásyp
- mechanicky zpevněné kamenio MZK, f 0-45 mm, tl. 150 mm
- štěrkodrt' ŠD, f 0-32 mm, tl. 200 mm
- rostlý terén
- ohumusování a osetí. Svah bude stabilizován kokosovou sítí, přes kterou
se následně provede výsev - aplikace hydroosevem

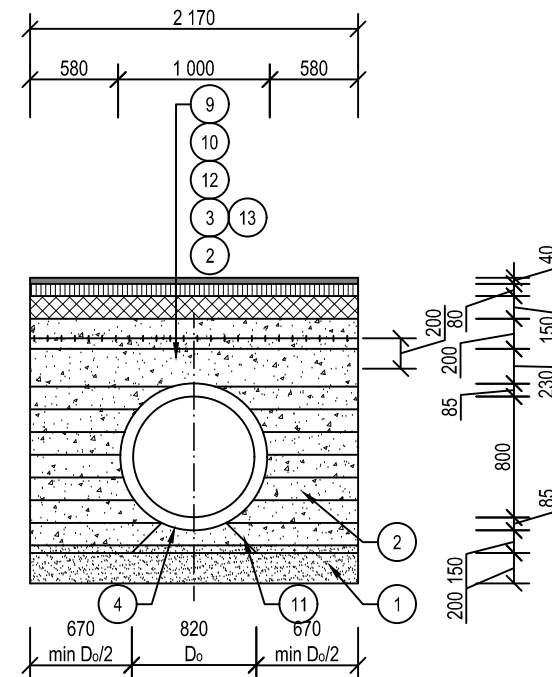

1. 11. 2018
46/2018



GEOtest	Odpovědný řešitel	Zpracovatel podkladů	Kreslil	Prověřil
	Ing. Vit Rybák	Ing. Jaroslav Gric	Ing. Jaroslav Gric	RNDr. L. Klímeček
Objednatel: ČR – Státní pozemkový úřad, KPÚ pro JMK, Pobočka Brno, Kotlářská 53, 602 00 Brno				
Název zakázky: Svodné příkopy, ÚSES a polní cesty v k.ú. Pravlov			Stupeň	DSP, DPS
			Formát	4x4
			Datum	09/2018
			Číslo zakázky	18 7052
Část: SO101 Hlavní polní cesta P1			Měřítko	
Název přílohy: Vzorový trubní propustek			Číslo přílohy	C.1.4
			Číslo výtisku	