


KRAJ:
KATASTRÁLNÍ ÚZEMÍ:
DRUH POVRCHU ÚZEMÍ:

Jihomoravský
Pravlov
Ostatní plocha jiná plocha

Podélný profil: SVODNÝ PŘÍKOP SP4 M 1:1 000/100
Rozsah: km 0,00000 - km 0,16620

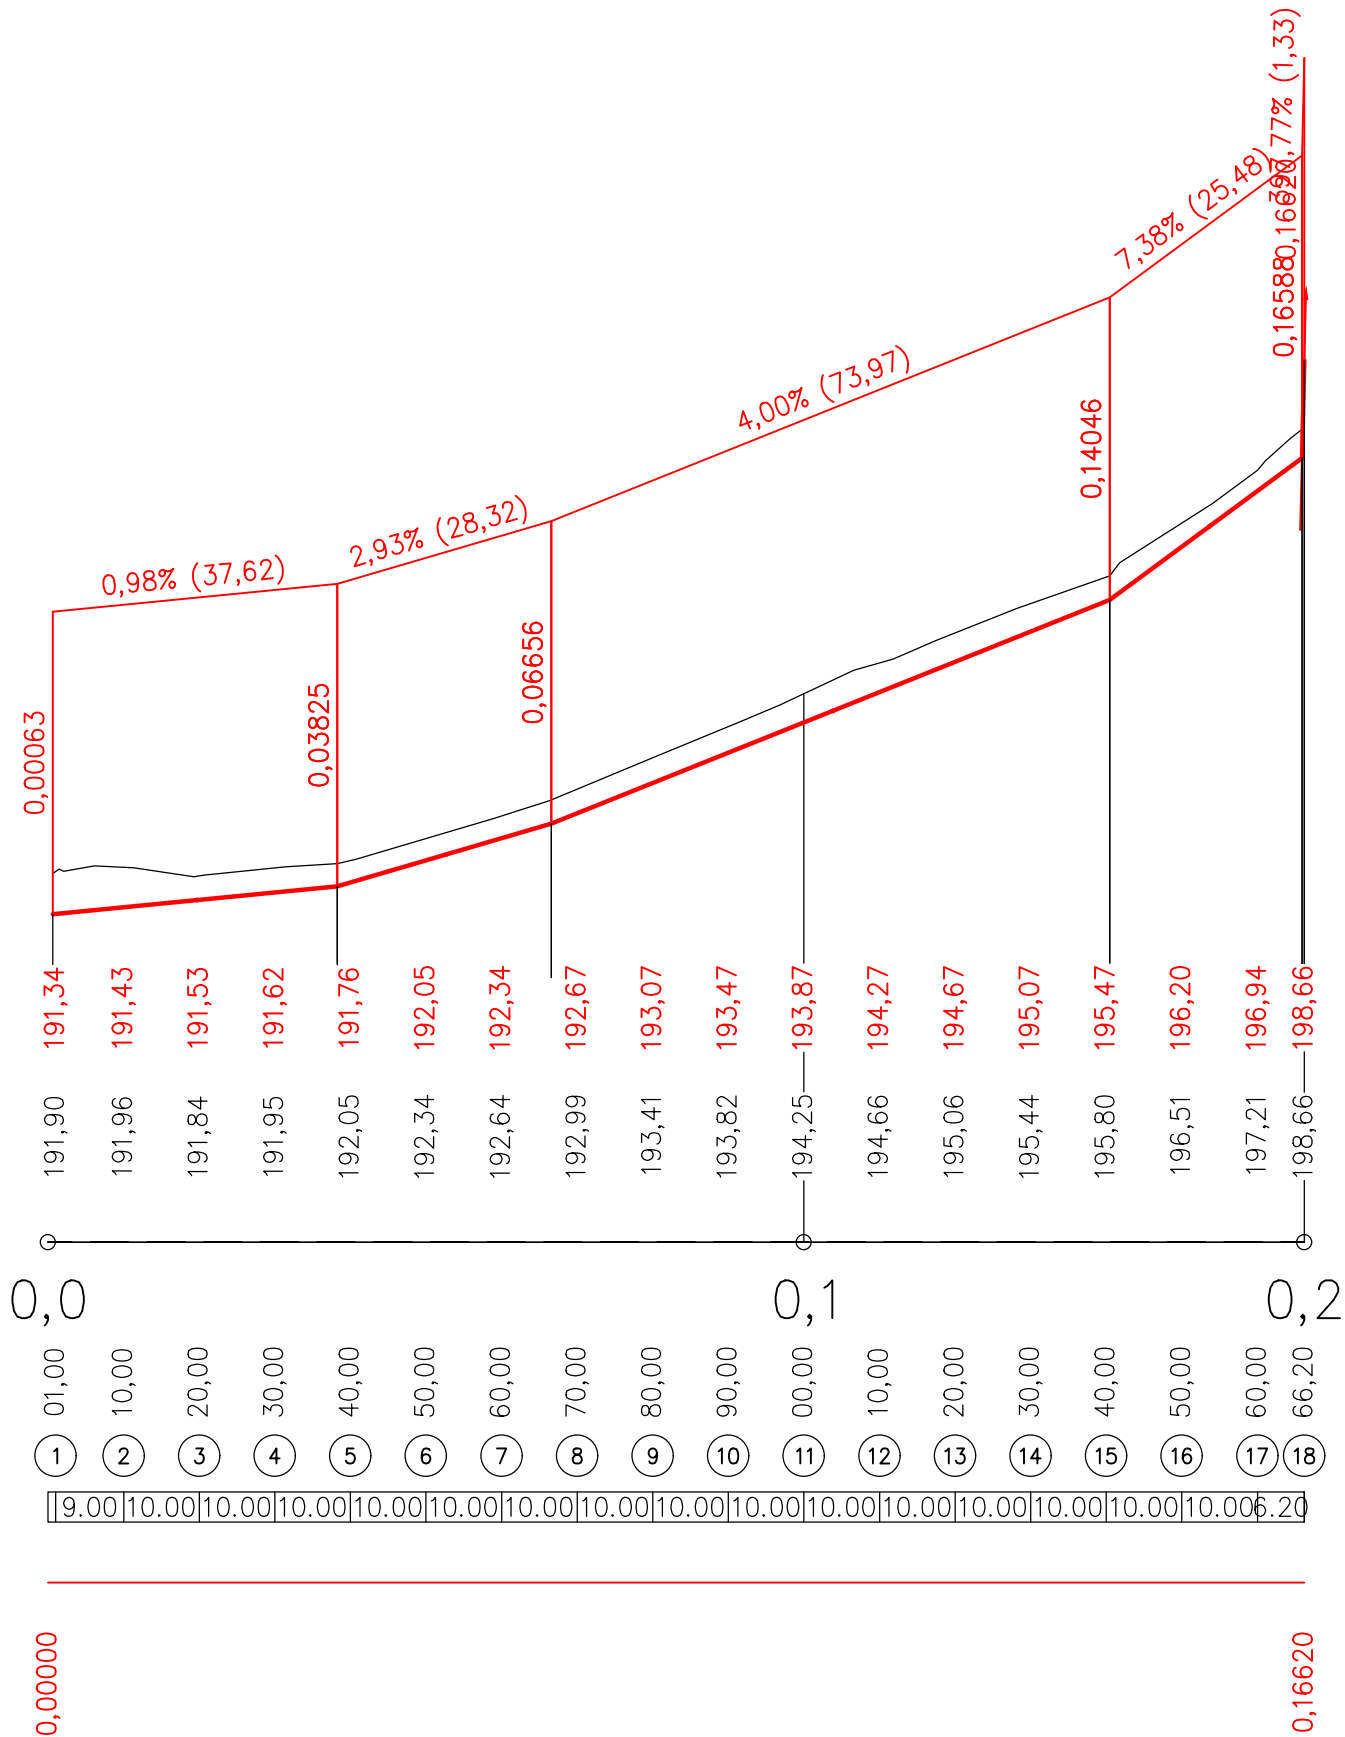

SROVNÁVACÍ ROVINA=187m
STANIČENÍ:

VZDÁLENOST PŘ. ŘEZŮ:

SMĚROVÉ PARAMETRY:

1. 11. 2018
46/2018



	Odpovědný řešitel	Zpracovatel podkladů	Kreslil	Prověřil
	Ing. Vít Rybák	Ing. Jaroslav Gric	Ing. Jaroslav Gric	RNDr. L. Klímek
Objednatel: ČR – Státní pozemkový úřad, KPÚ pro JMK, Pobočka Brno, Kotlářská 53, 602 00 Brno				
Název zakázky: Svodné příkopy, ÚSES a polní cesty v k.ú. Pravlov		Stupeň	DSP, DPS	
		Formát	2xA4	
		Datum	09/2018	
		Číslo zakázky	18 7052	
Část: SO304.2 Svodný příkop SP2		Číslo přílohy	C.9.4	
Název přílohy: Podélný profil SP4		Měřítko	1:1 000/100	
		Číslo výtisku		
		Číslo výtisku		