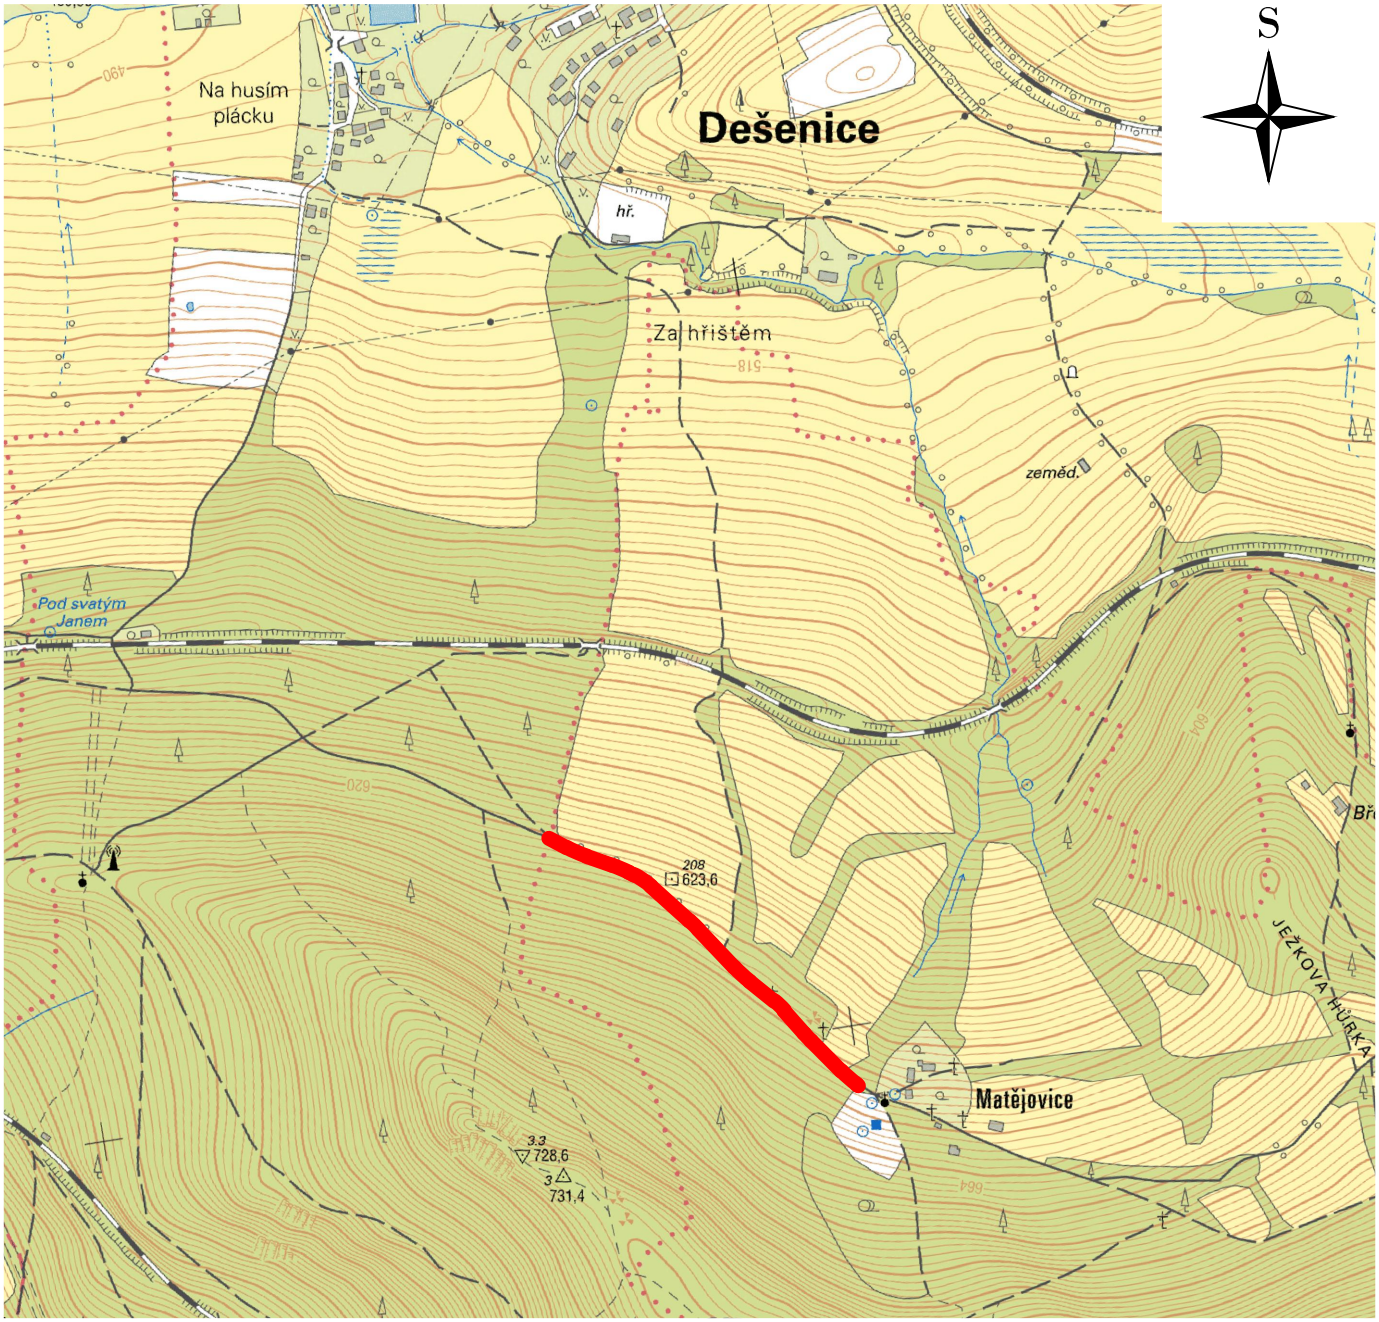

NDCon s.r.o.
Zlatnická 10/1582, 110 00 Praha 1, Česká republika, tel.: +420 251 019 231, IČ: 64939511, DIČ: CZ64939511

Vypracoval: Ing. Pavel Ibl	Vedoucí projektu: Ing. Pavel Ibl	Autorizace:	Paré:
Kreslil: Ing. Pavel Ibl	Odpovědný projektant: Ing. Pavel Ibl		Podpis:
Investor: SPÚ ČR, KPÚ pro Plzeňský kraj, Pobočka Klatovy Čapkova 127/V, 339 01 Klatovy			
Stavba: Stavba polní cesty VC 2-R v k.ú. Matějovice u Dešenic		Formát: 297*210	Datum: 08/2020
Část: C. Situační výkres		Stupeň: DSP/DPS	Č. zakázky: 764/20
Obsah: Situační výkres širších vztahů		Měřítko: 1:5000	Č. přílohy: C.1