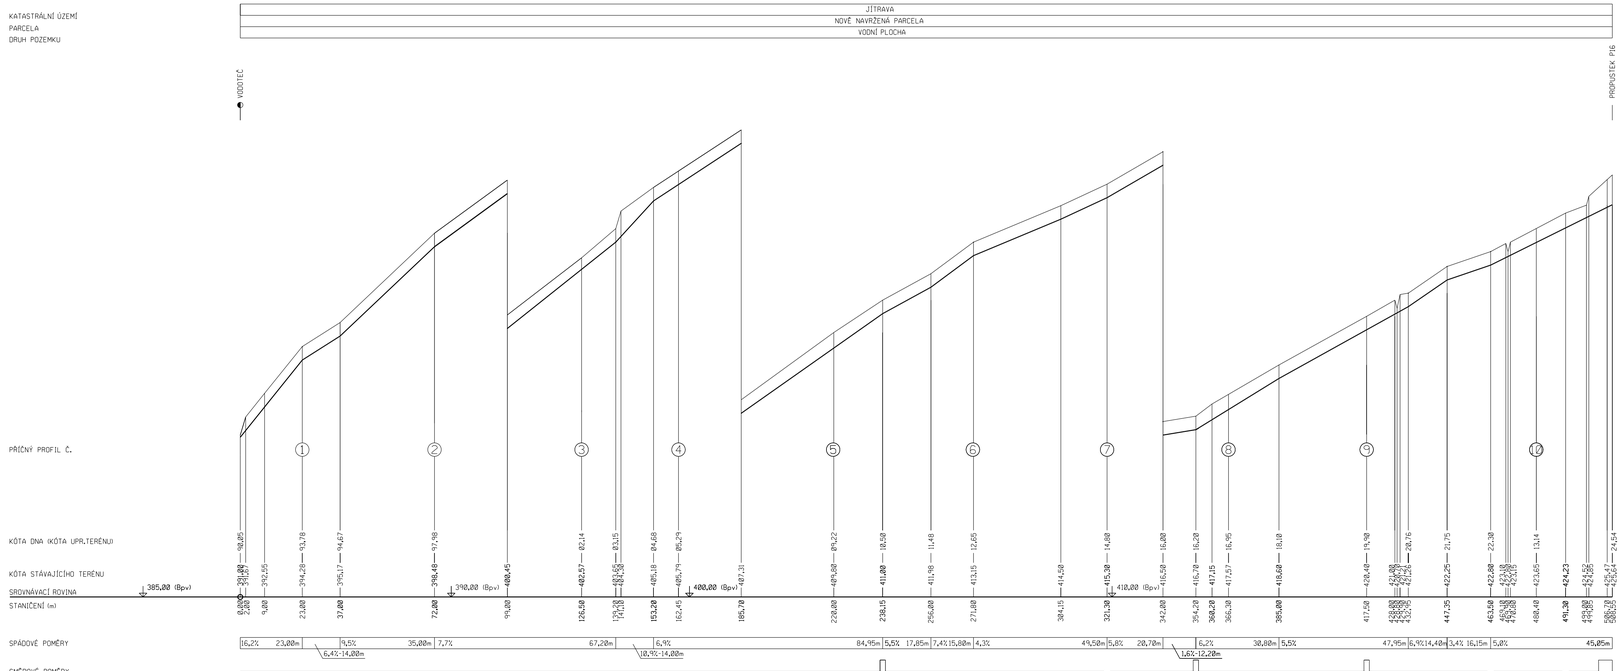

Vypracoval	Zodpovědný projektant	Kontrola
Kraj Liberecký	OÚ Rynoltice	kuú Jítrava

Investor: Krajský pozemkový úřad pro Liberecký kraj, Pobočka Liberec

AKCE

KOMPLEXNÍ POZEMKOVÉ ÚPRAVY V KATASTRÁLNÍM ÚZEMÍ JÍTRAVA

OBSAH

SO 03 - Podélný profil svodného průlehu

Projektový ateliér Dlabáček s.r.o.

Čočárova třída 535, 500 02 Hradec Králové
IČ 28817613 DIČ CZ28817613

Stupeň	DUR
Datum:	07/2015
Zakčíslo	
Měřítko:	Číslo přílohy
V 1:1000 D 1:100	