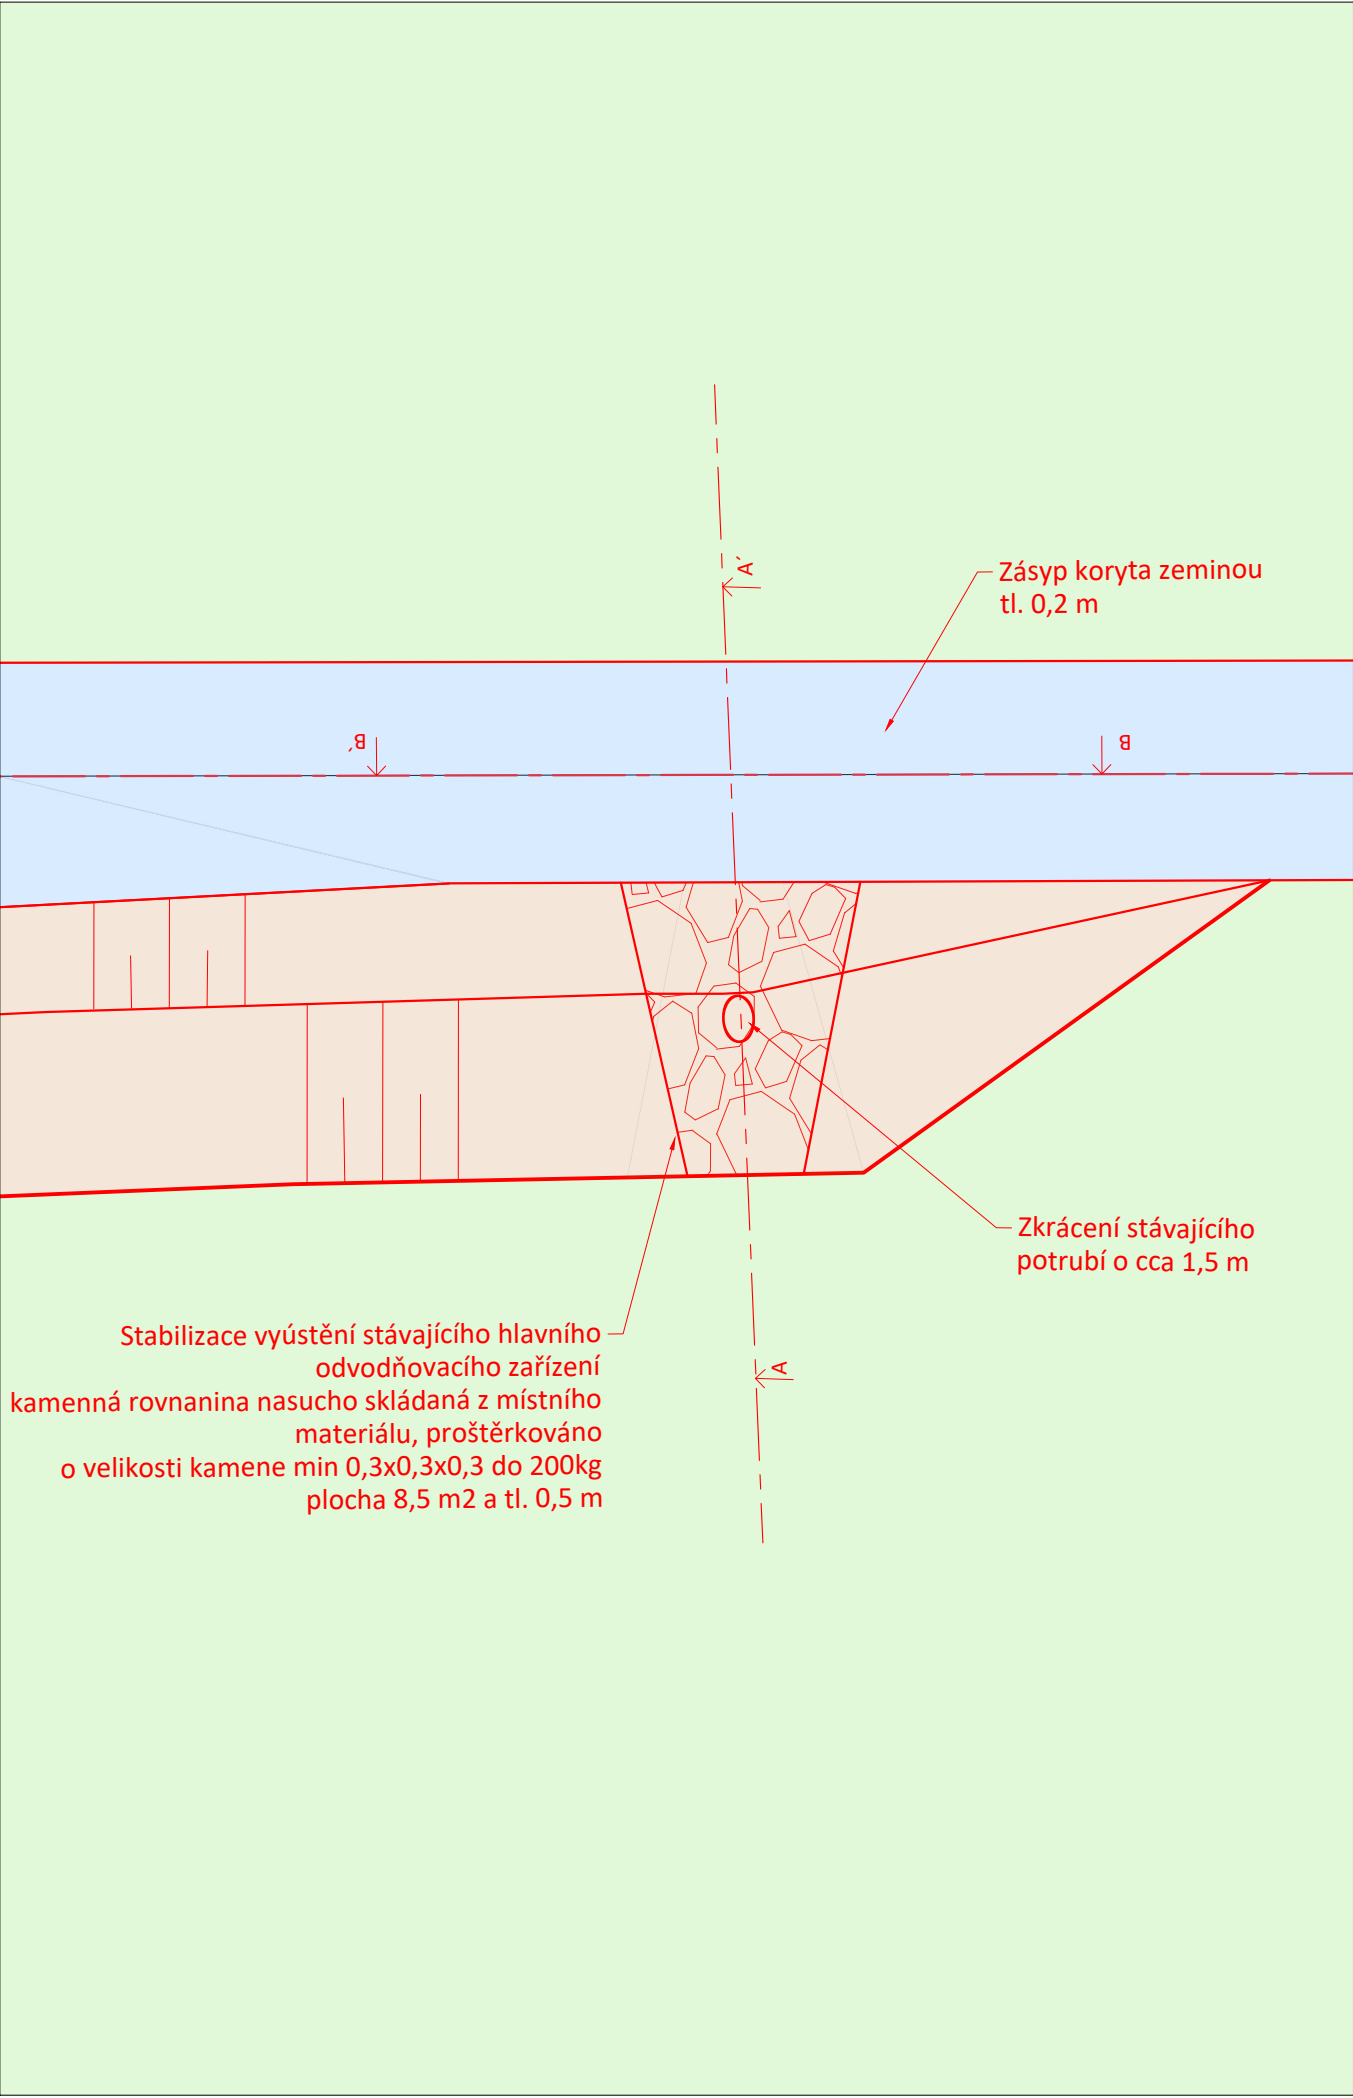
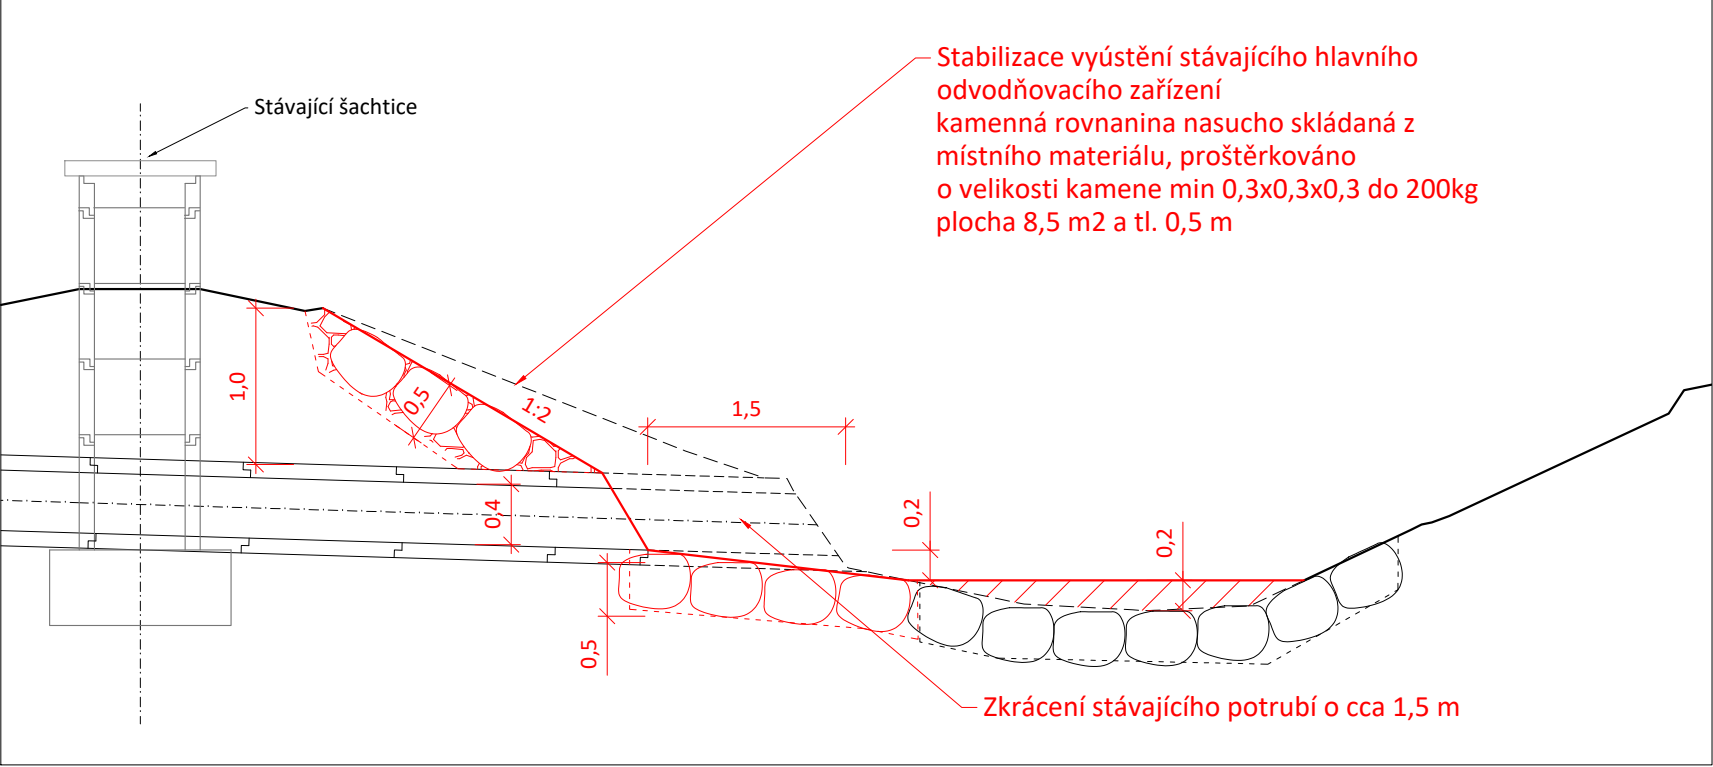


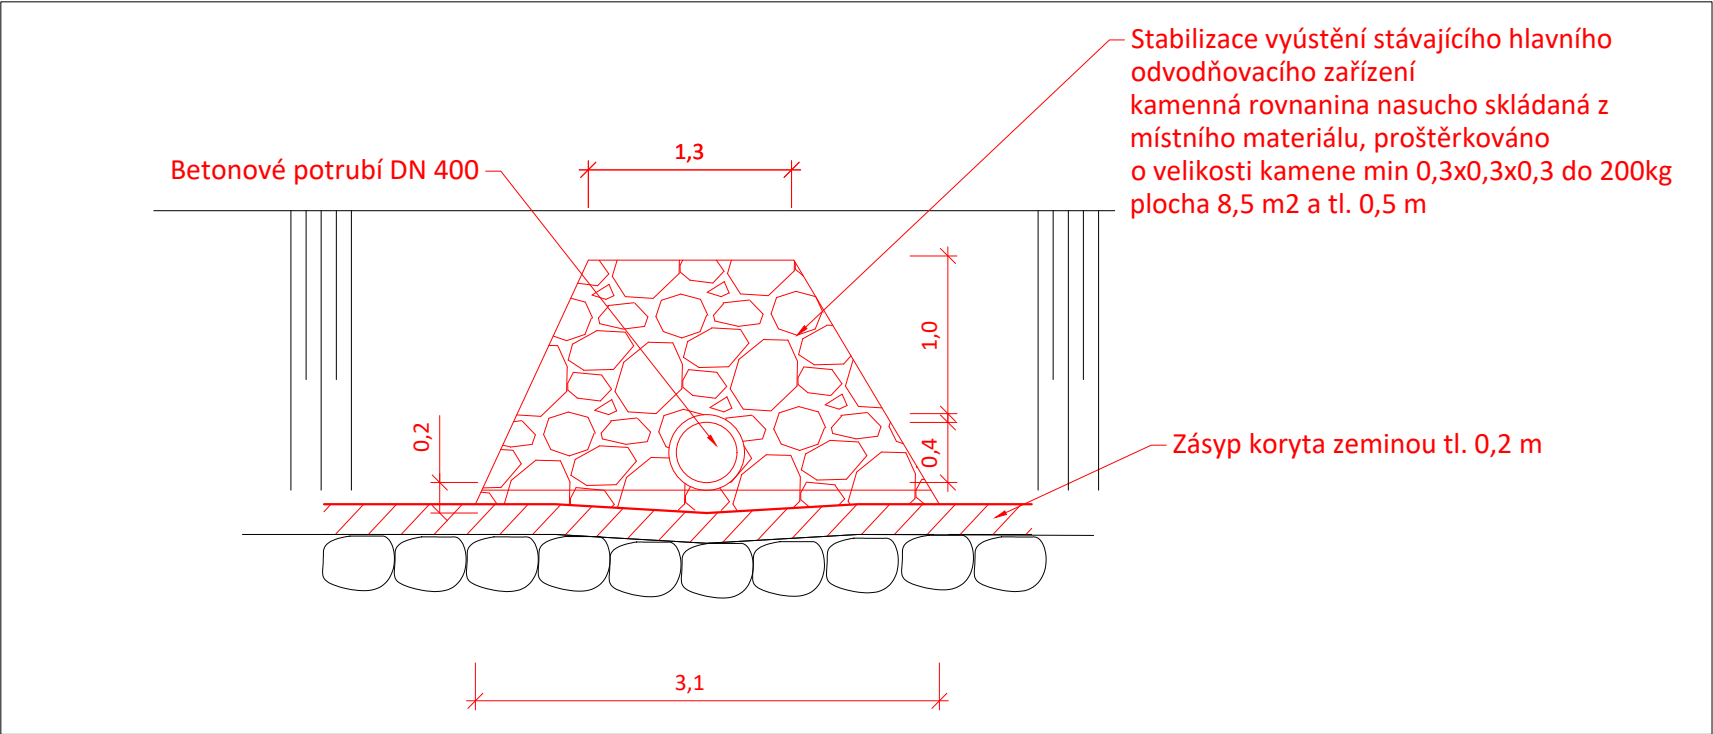
Situace 1:100



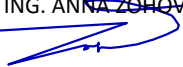
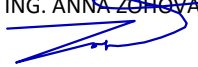
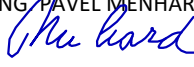
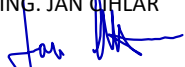

Vzorový řez A-A' 1:50



Vzorový řez B-B' 1:50



VÝŠKOPISNÝ SYSTÉM: BpV
POLOHOVISNÝ SYSTÉM: S-JTSK

Kreslil ING. ANNA ŽOHOVÁ 	Navrhl ING. ANNA ŽOHOVÁ 	Odp. projektant ING. PAVEL MENHARD 	Techn. kontrola ING. JAN ČUHLÁŘ 	 VODOHOSPODÁŘSKÝ ROZVOJ A VÝSTAVBA a.s. Nábřeží 4 150 56 Praha 5
Kraj Plzeňský	Obec Klenčí pod Čerchovem	Investor Státní pozemkový úřad		
Revitalizace Černého potoka v k.ú. K.p.Čerchovem				Soubor VZR.dwg
D. Výkresová dokumentace				Formát 2xA4
				Datum 07/2020
				Stupeň DSP
				Zakázka 4547/006
D.2.5.5 Vzorové řešení - Podchycení HOZ				Měřítko Č. výkresu D.2.5.5