




VZOROVÝ PŘÍČNÝ ŘEZ KOMUNIKACE C3
KM 0,335 – 0,503

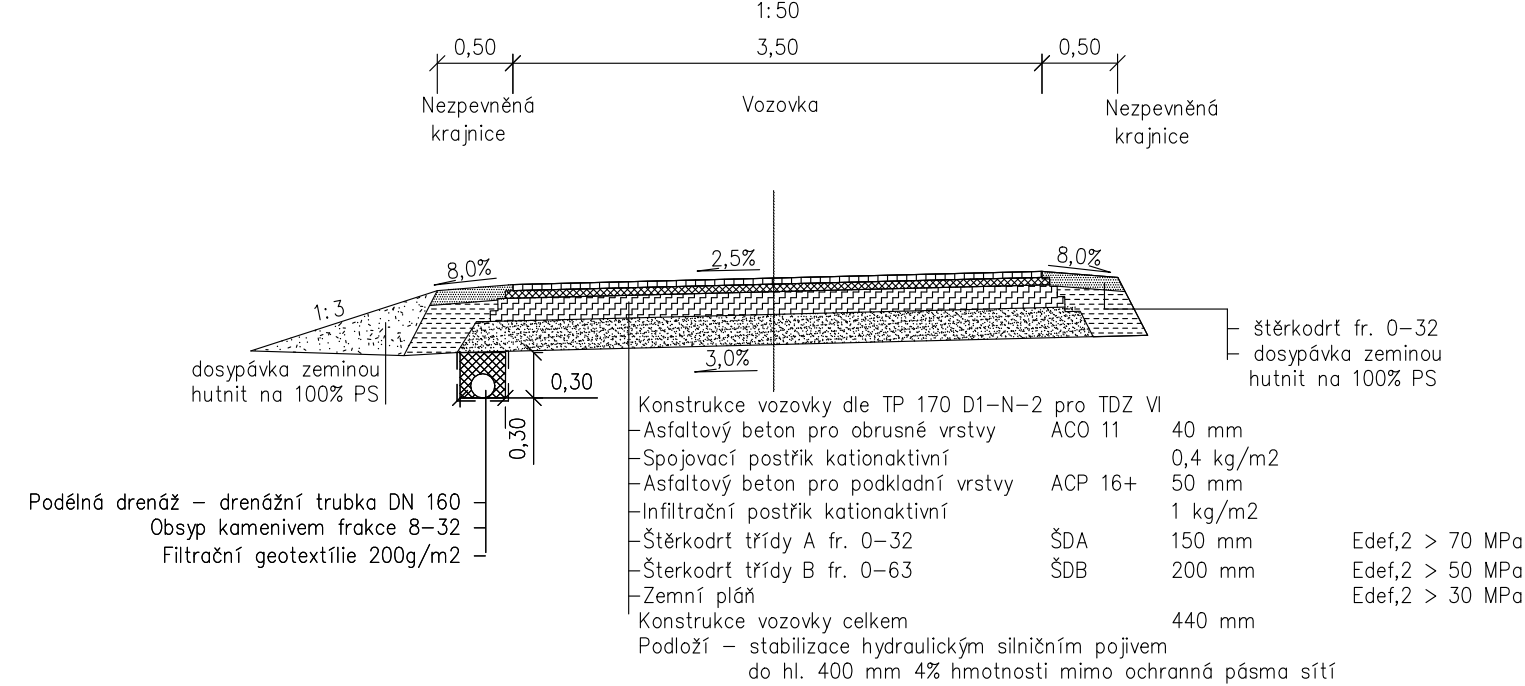


VZOROVÝ PŘÍČNÝ ŘEZ KOMUNIKACE C3
KM 0,503 – 0,750

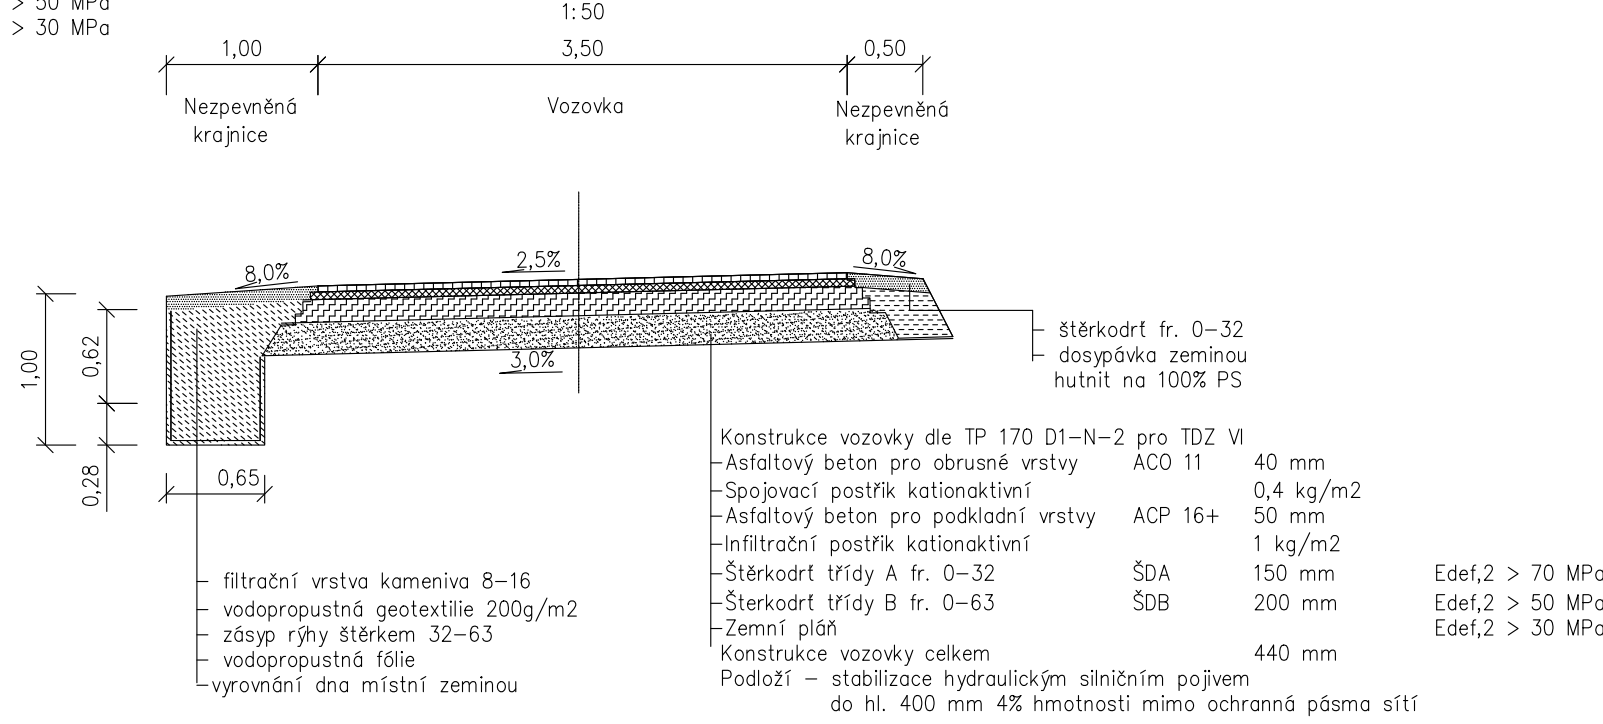

VZOROVÝ PŘÍČNÝ ŘEZ KOMUNIKACE C3
KM 0,000 – 0,335

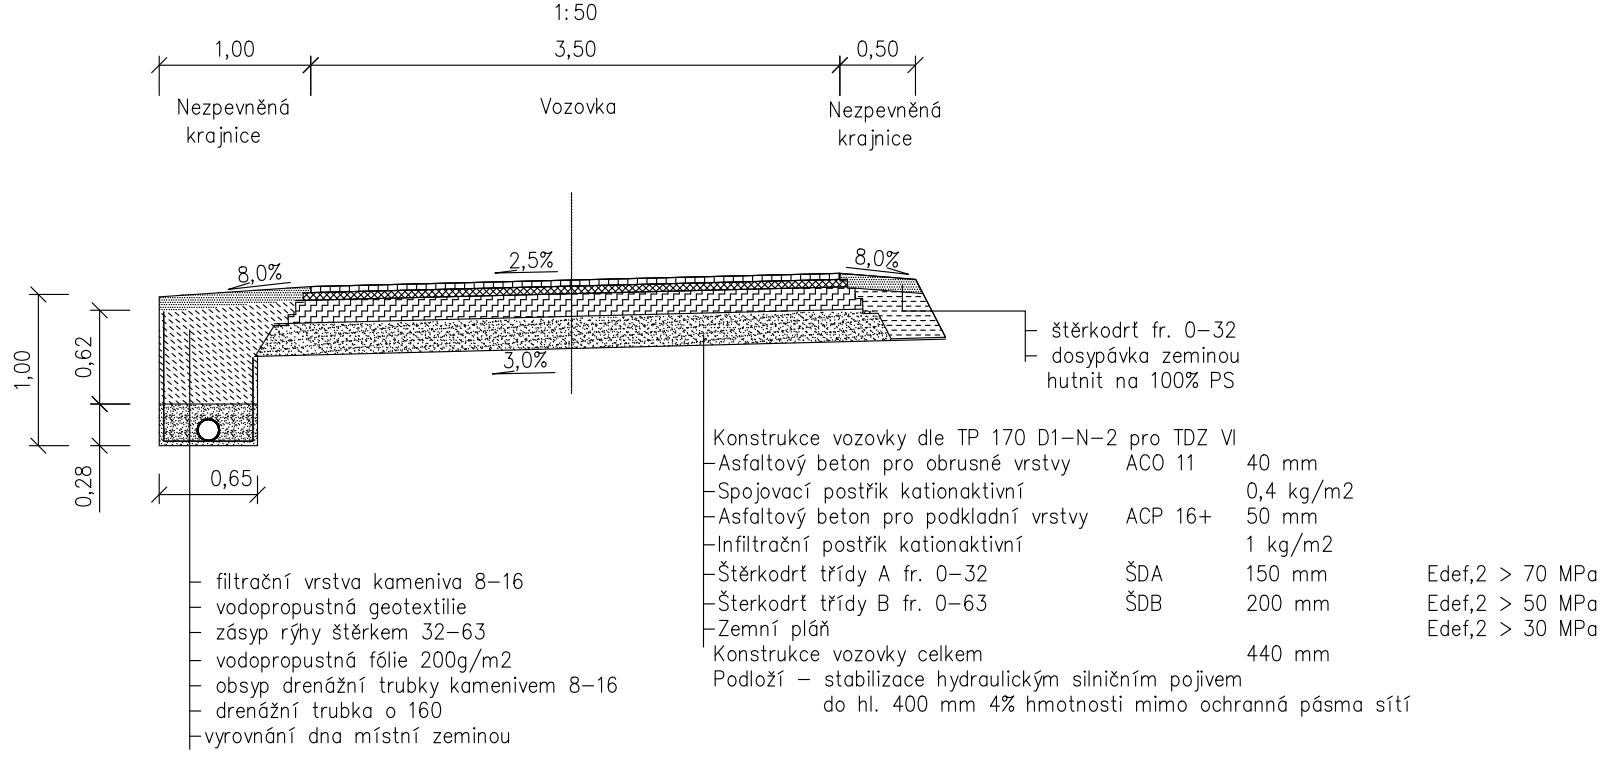

VÝŠKOVÝ SYSTÉM (BPV); POLOHOVÝ SYSTÉM (S-JTSK)

Hlavní projektant:		 CENTRUM SLUŽEB STARÉ MĚSTO		
Zodpovědný projektant:		WWW.CENTRUMSLUZEBTABOR.CZ PŘEVŘÁTILSKÁ 330, TÁBOR 390 01		
Vedoucí projektu:		ATELIÉR M.A.A.T.		
Projektant:		KÚ: Dětřichov u Frýdlantu		
Investor:	KRAJSKÝ POZEMKOVÝ ÚŘAD PRO LIBERECKÝ KRAJ	parc.č. 2305		
Akce:	POLNÍ CESTA C3	Stupeň:	DPS	Paré:
Obsah:	VZOROVÝ PŘÍČNÝ ŘEZ	Datum:	duben 2020	
		Ozn. části:	D.1	
Obsah:	VZOROVÝ PŘÍČNÝ ŘEZ	Měřítko:	Č. výkresu:	03
		1:50		