



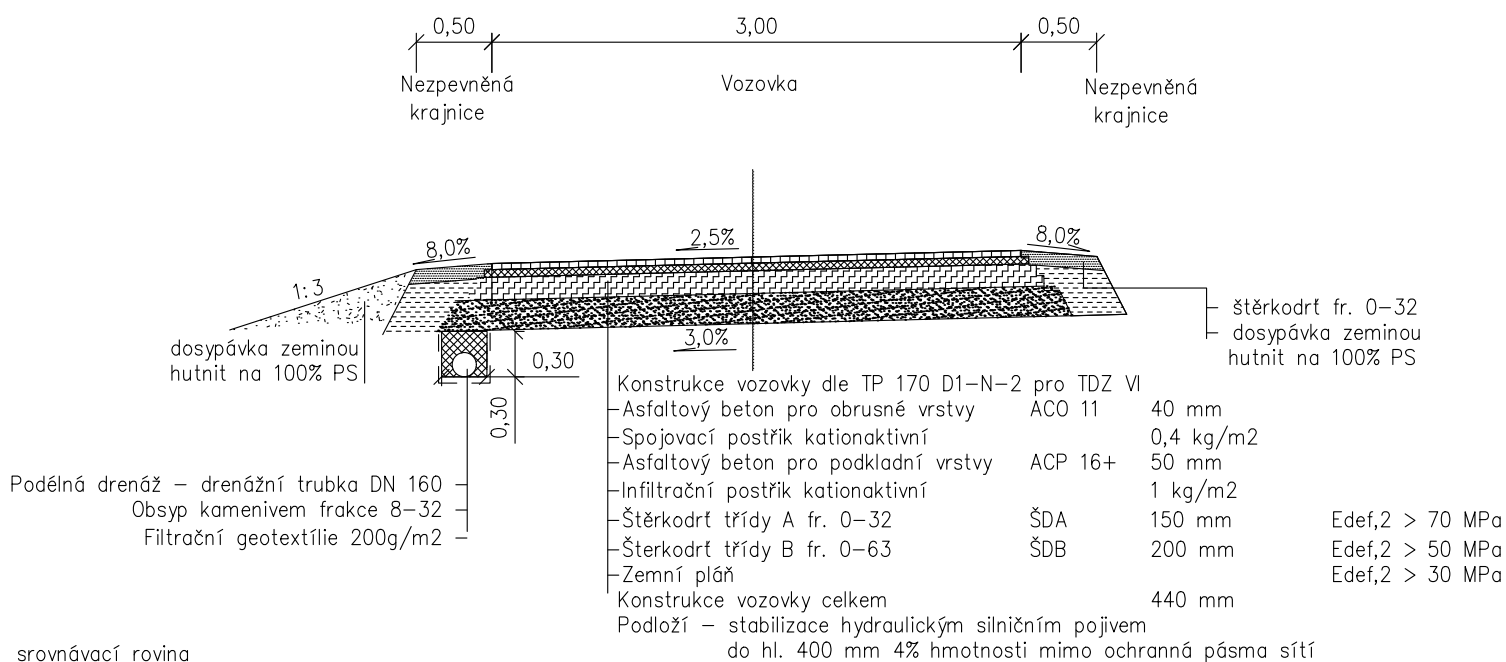

VZOROVÝ PŘÍČNÝ ŘEZ KOMUNIKACE  
1:50

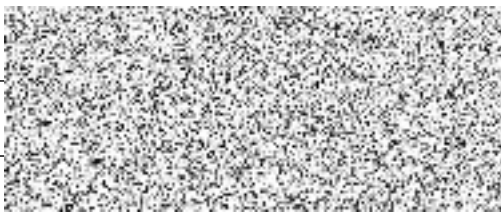

VÝŠKOVÝ SYSTÉM (BPV); POLOHOVÝ SYSTÉM (S-JTSK)

Hlavní projektant:		 <b>CENTRUM SLUŽEB STARÉ MĚSTO</b> WWW.CENTRUMSLUZEBTABOR.CZ PŘEVŘÁTILSKÁ 330, TÁBOR 390 01 ATELIÉR M.A.A.T.		
Zodpovědný projektant:		KÚ: Dětřichov u Frydlantu		
Vedoucí projektu:		parc.č. 2255		
Projektant:		Stupeň:	DPS	Paré:
Investor:	KRAJSKÝ POZEMKOVÝ ÚŘAD PRO LIBERECKÝ KRAJ	Datum:	duben 2020	
Akce:	POLNÍ CESTA C25	Ozn. části:	D.1.	
Obsah:	VZOROVÝ PŘÍČNÝ ŘEZ	Měřítko:	Č. výkresu:	
		1:50	03	