



PODÉLNÝ ŘEZ KOMUNIKACE C25  
1:100/1000  
KM 0,00000 – 0,21539

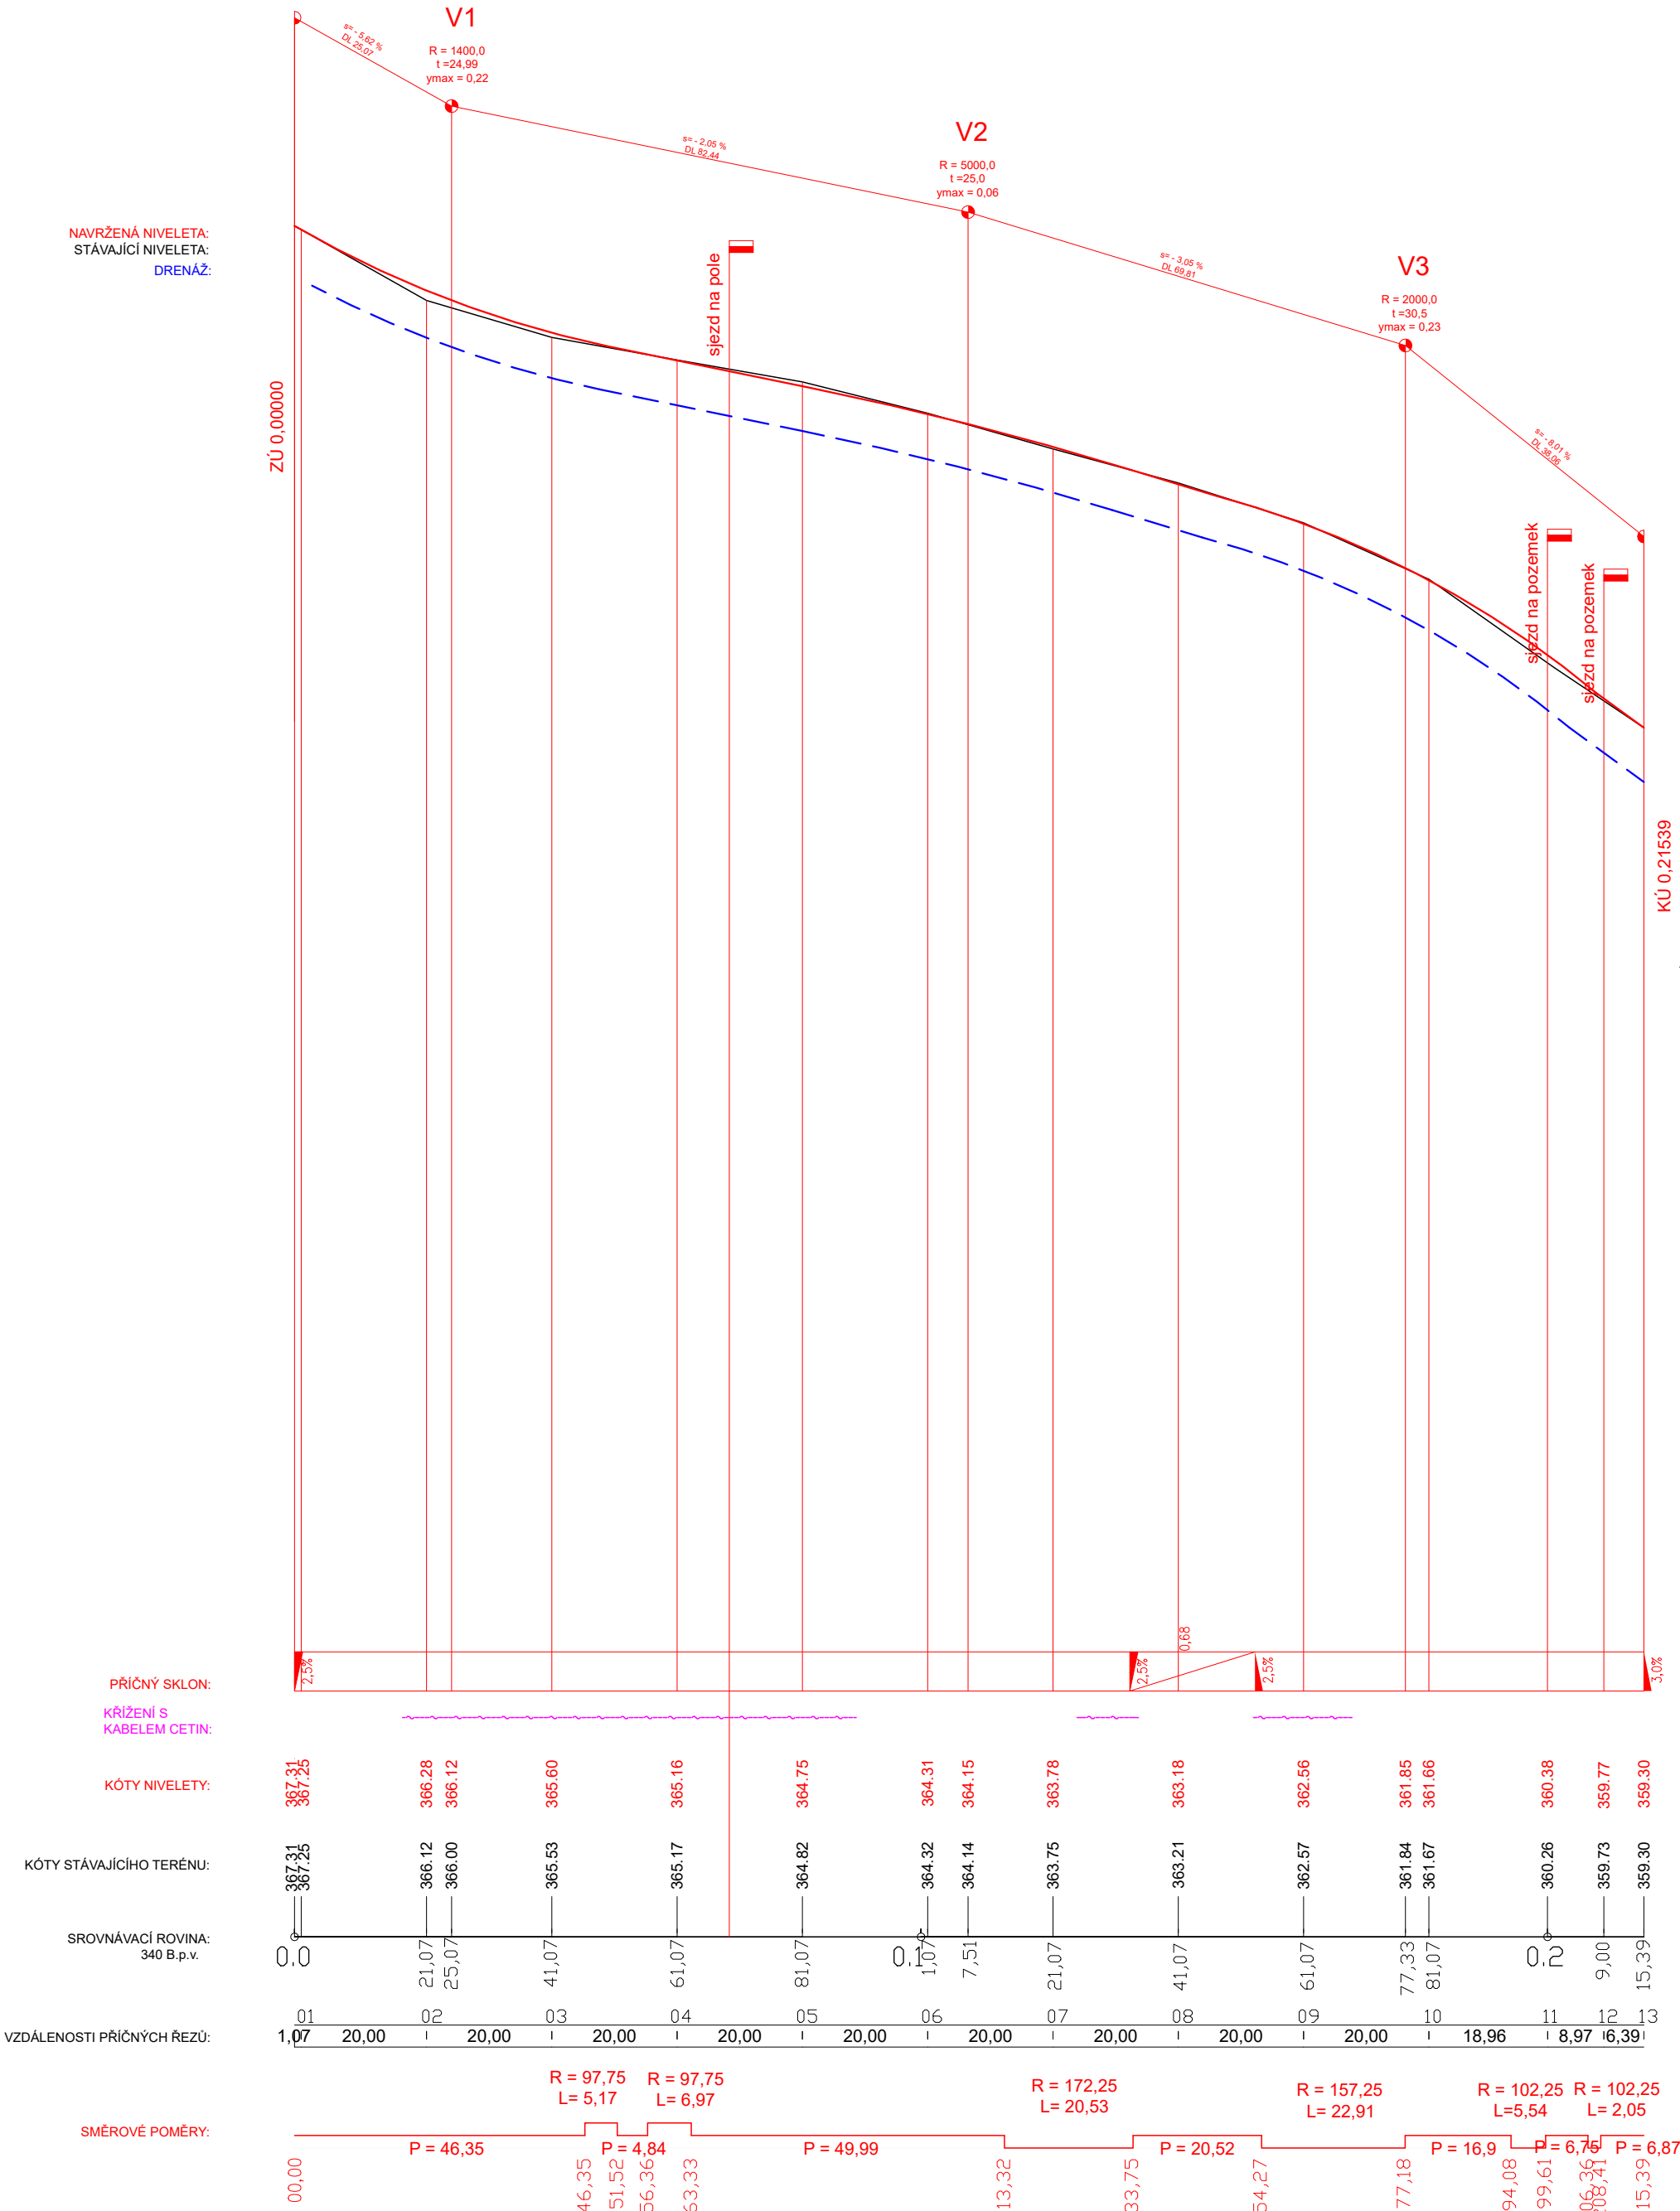

VÝŠKOVÝ SYSTÉM (BPV); POLOHOVÝ SYSTÉM (S-JTSK)

Hlavní projektant:		 CENTRUM SLUŽEB STARÉ MĚSTO		
Zodpovědný projektant:		WWW.CENTRUMSLUZEBTABOR.CZ		
Vedoucí projektu:		PŘEVŘÁTILSKÁ 330, TABOR 390 01		
Projektant:		ATELIÉR M.A.A.T.		
Investor:	KRAJSKÝ POZEMKOVÝ ÚŘAD PRO LIBERECKÝ KRAJ	KÚ: Dětiřichov u Frýdlantu		
Акoe:	POLNÍ CESTA C25	parc. č. 2255		
Obsah:	PODÉLNÝ ŘEZ	Stupeň:	DPS	Paré:
		Datum:	duben 2020	
		Ozn. části:	D.1.	
		Měřítko:	Č. výkresu:	
		1:1000/1:100	02	